


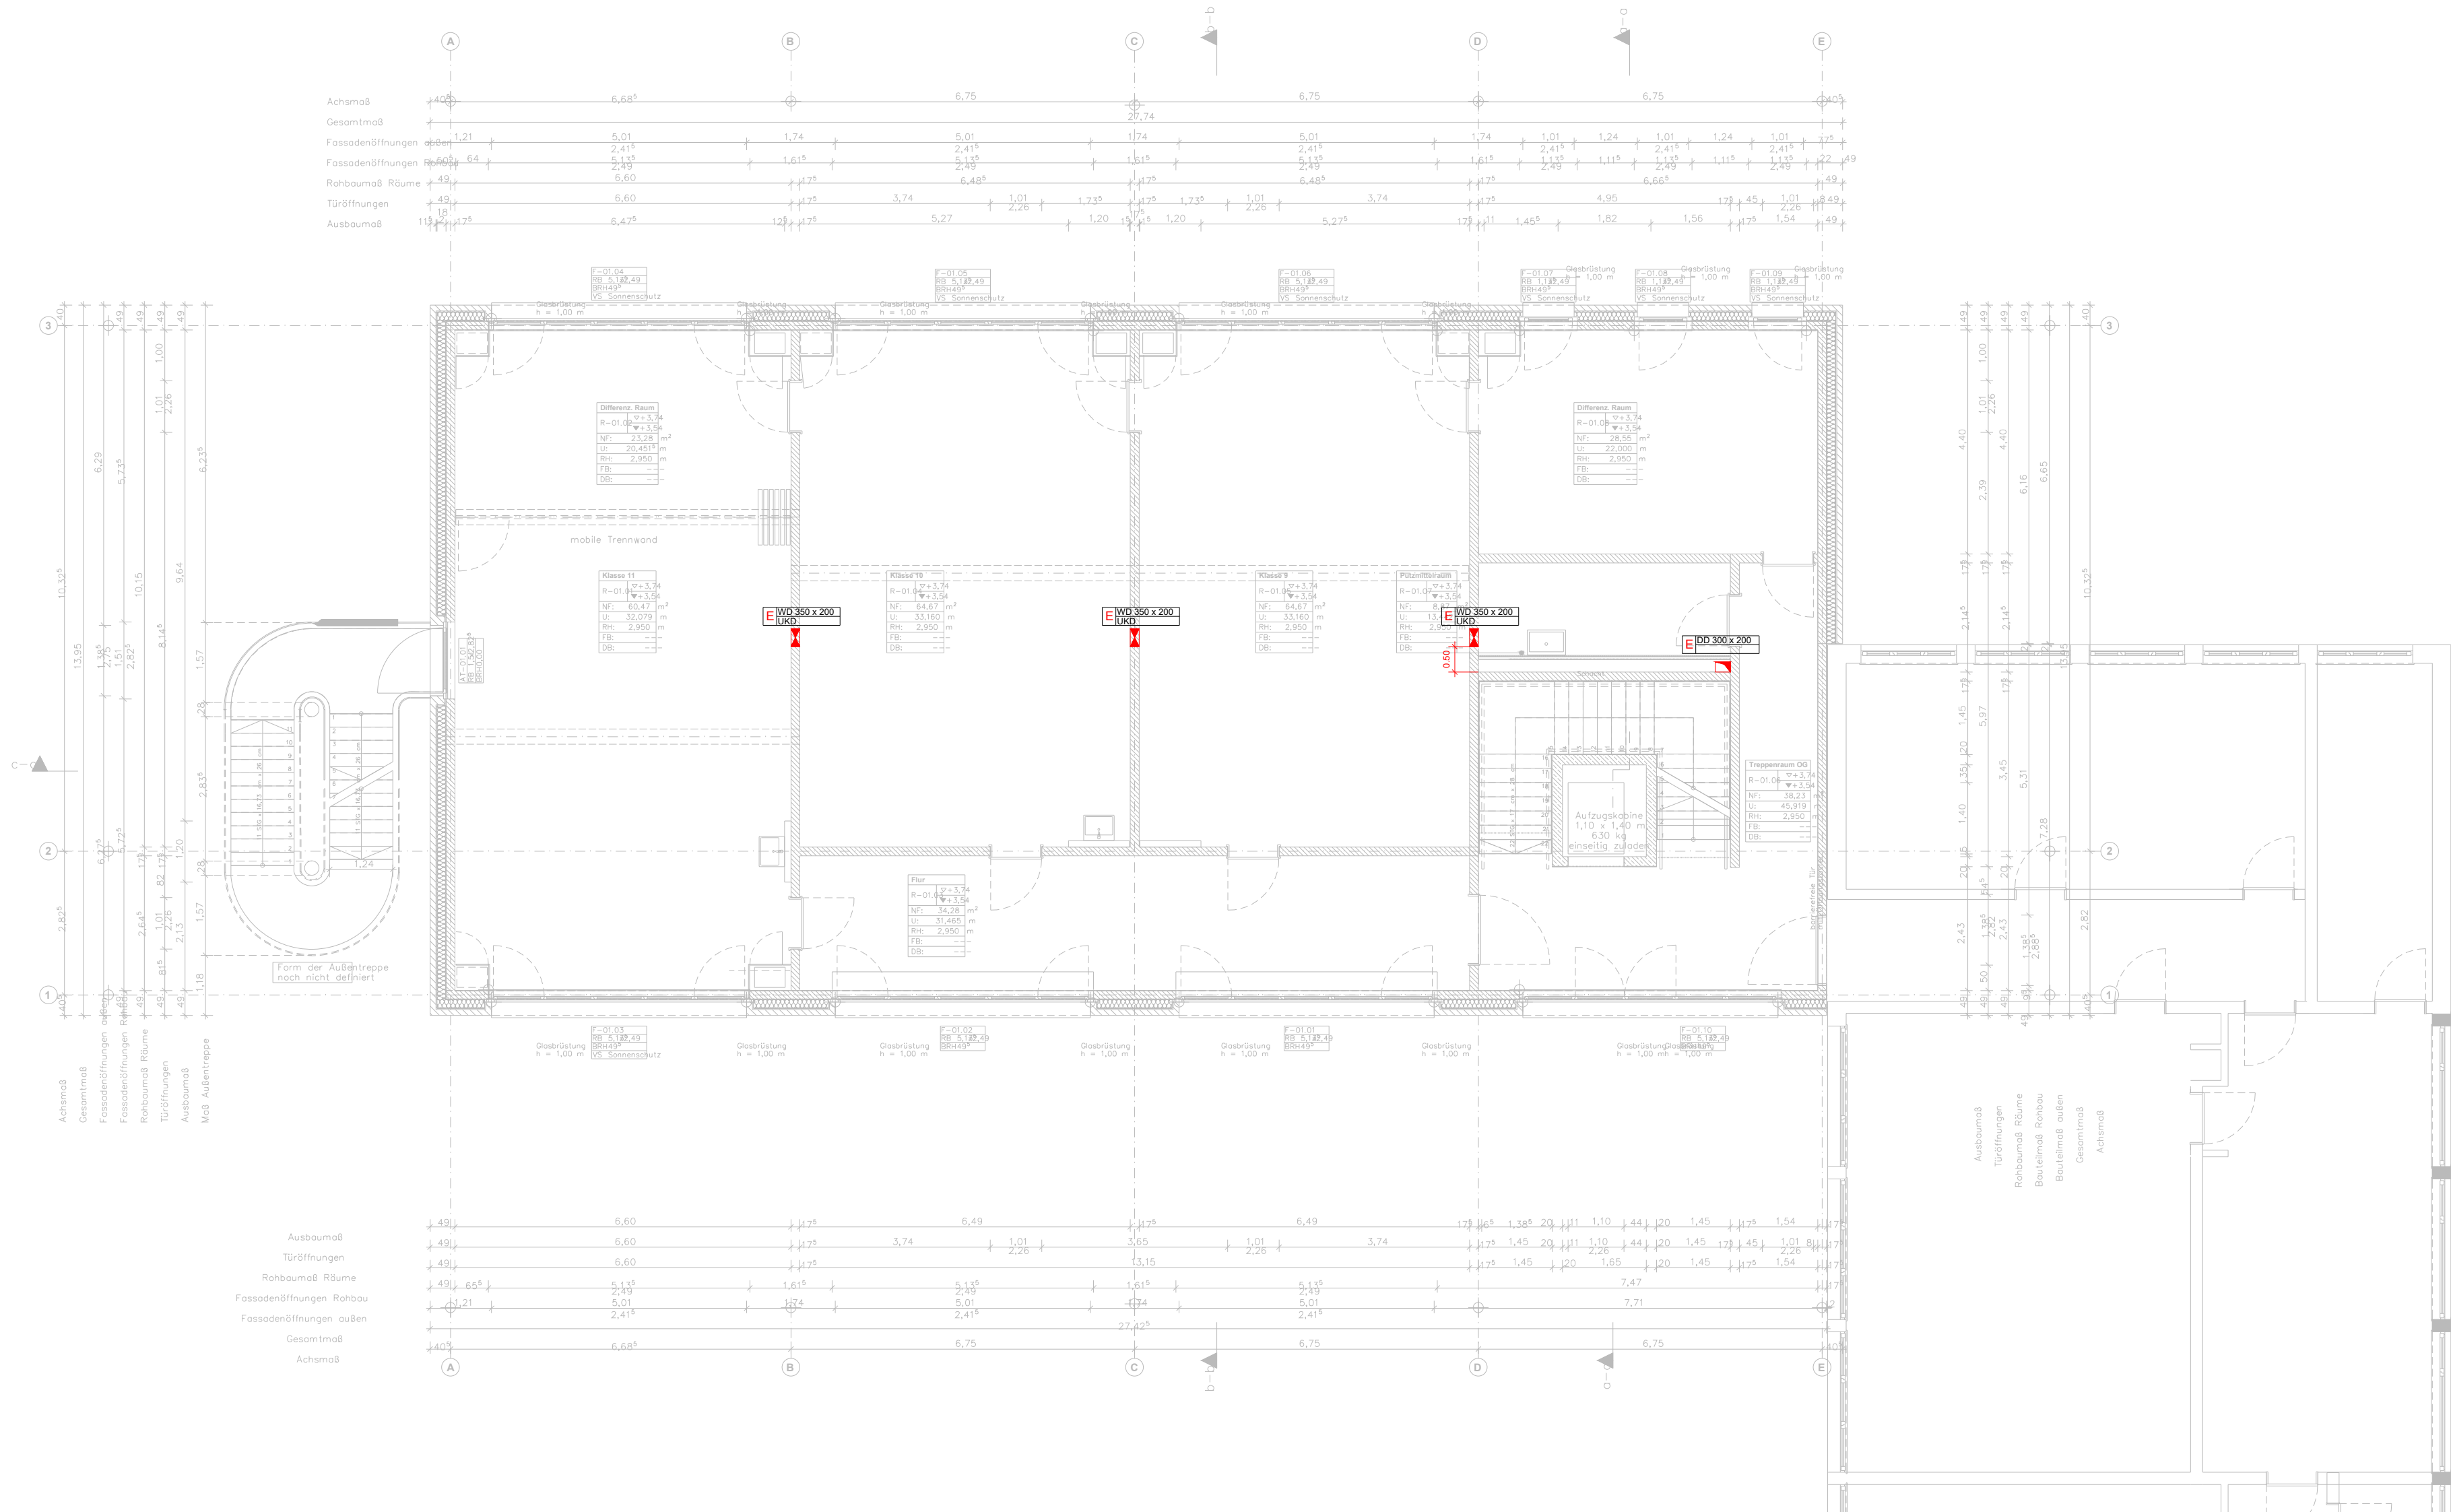

LEGENDE			
	Deckendurchbruch		Wanddurchbruch

A	Grundriss aktualisiert	31.08.2026	Y.H.
INDEX	ÄNDERUNG, BENENNUNG UND BEMERKUNG	DATUM	NAME
Alle Maße sind örtlich zu prüfen. Bei Maßabweichungen sind die Vorgaben der Architektenpläne verbindlich.			
 H N S Emsland HNS INGENIEURGESELLSCHAFT mbH Lookenstraße 26 Tel.: 0591 / 800 22-0 Fax.: 0591 / 800 22-2 49808 Lingen E-Mail: info@h-n-s.eu www.h-n-s.eu H N S Haustechnik Netzwerktechnik Starkstromtechnik			
Diese Zeichnung darf weder vervielfältigt noch Konkurrenzfirmen zur Verfügung gestellt werden.			
Projekt:	Erweiterung der vorhandenen Grundschule Intrup Banningstraße 20 49525 Lengerich	DATUM	20.04.2026
		VERFASSER	HI
		GEZEICHNET	Y.H.
		MASSTAB	1:100
Bauherr:	Stadtverwaltung Lengerich Tecklenburger Straße 2/4 49525 Lengerich	BLATTGRÖSSE	320X750
		INDEX	A
		PLOTTFAKTOR	1:1
Architekt:	Ludtmann + Möller Architektur- & Ingenieurbüro PartG mbB Am Mittelhafen 46, 48155 Münster		
		GESCHOSS	OG
		PROJEKT-NR.	2026-06
Planbezeichnung:	Schlitz- und Durchbruchsplan	PLANSTAND	ENTWURF