

Zeichenerklärung

Fahrbahn geplant	Baum vorhanden
Bankette geplant	Schieberkappe Gas + Wasser
Verbreiterung geplant	Schieberkappe Hydrant
0+160 Stationierung	Entwässerungsgraben
Fahrbahnachse geplant	Schachtdeckel
Fahrbahnrand geplant	Straßeneinlauf
0+ 020- Stationierung	Verkehrsschild
Zaunanlage	Fahrbahnrand Bestand
Zufahrt/Einmündung	Fahrbahnachse Bestand
Flurstücksgrenze	
Hecke	
Graben profilieren	

Projekt: Wirtschaftswegesanierung Lengerich -Alter Schulweg-

Auftraggeber: Stadt Lengerich

Planinhalt: Ausführungsplanung - Alter Schulweg
Wege Nr. 198, 297, 1151




Bauausführung

Planverfasser: Ge-Komm
Gesellschaft für kommunale Infrastruktur

Anlagen-Nr.: 1	Blatt-Nr.: 1
Proj.-Nr.: 002	
Datum	Name
bearbeitet	
gezeichnet	04.05.2026 Sig
Maßstab:	1 : 250

Nur für Kalkulationszwecke!

Ge-Komm
Gesellschaft für kommunale Infrastruktur
Bahnhofstraße 2
49324 Melle
T 05422 98151-60
www.ge-komm.de

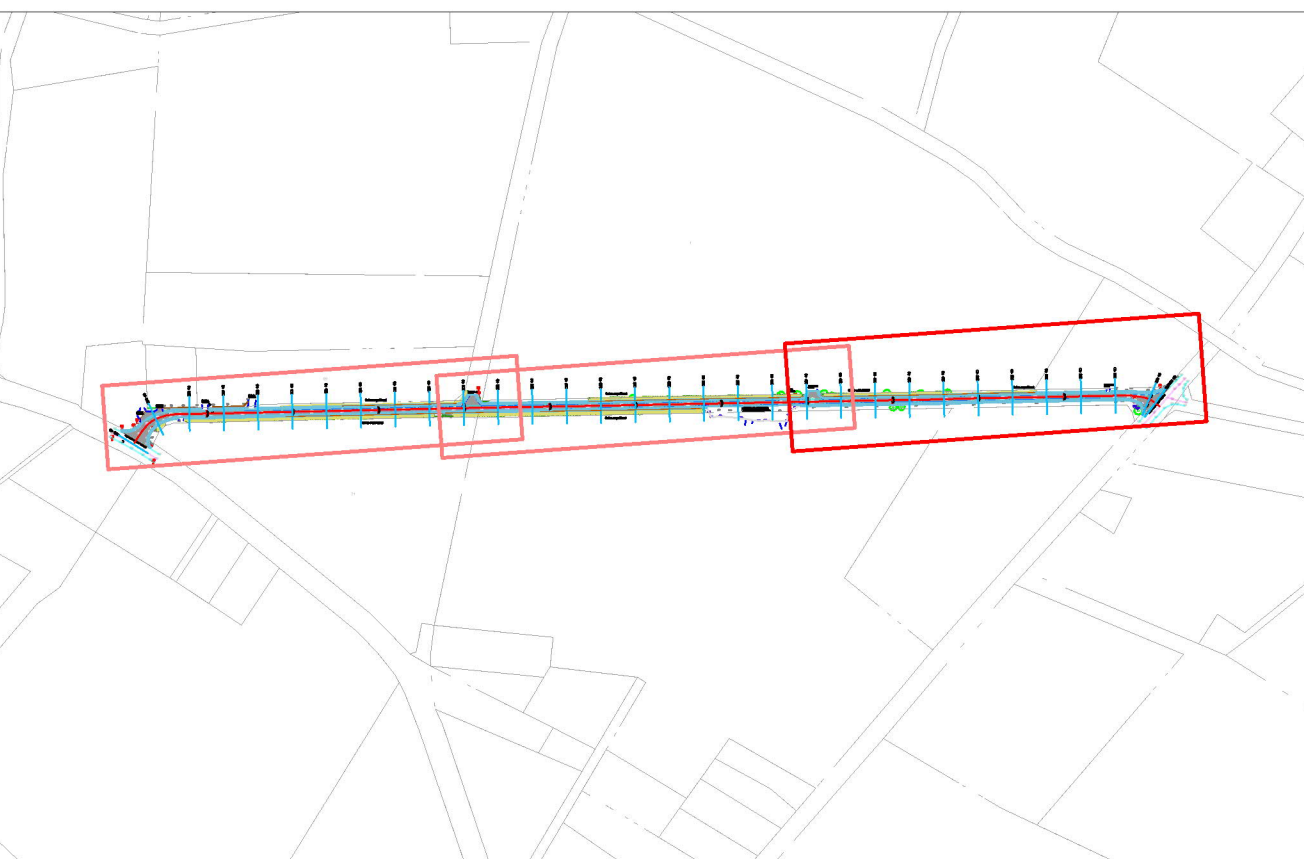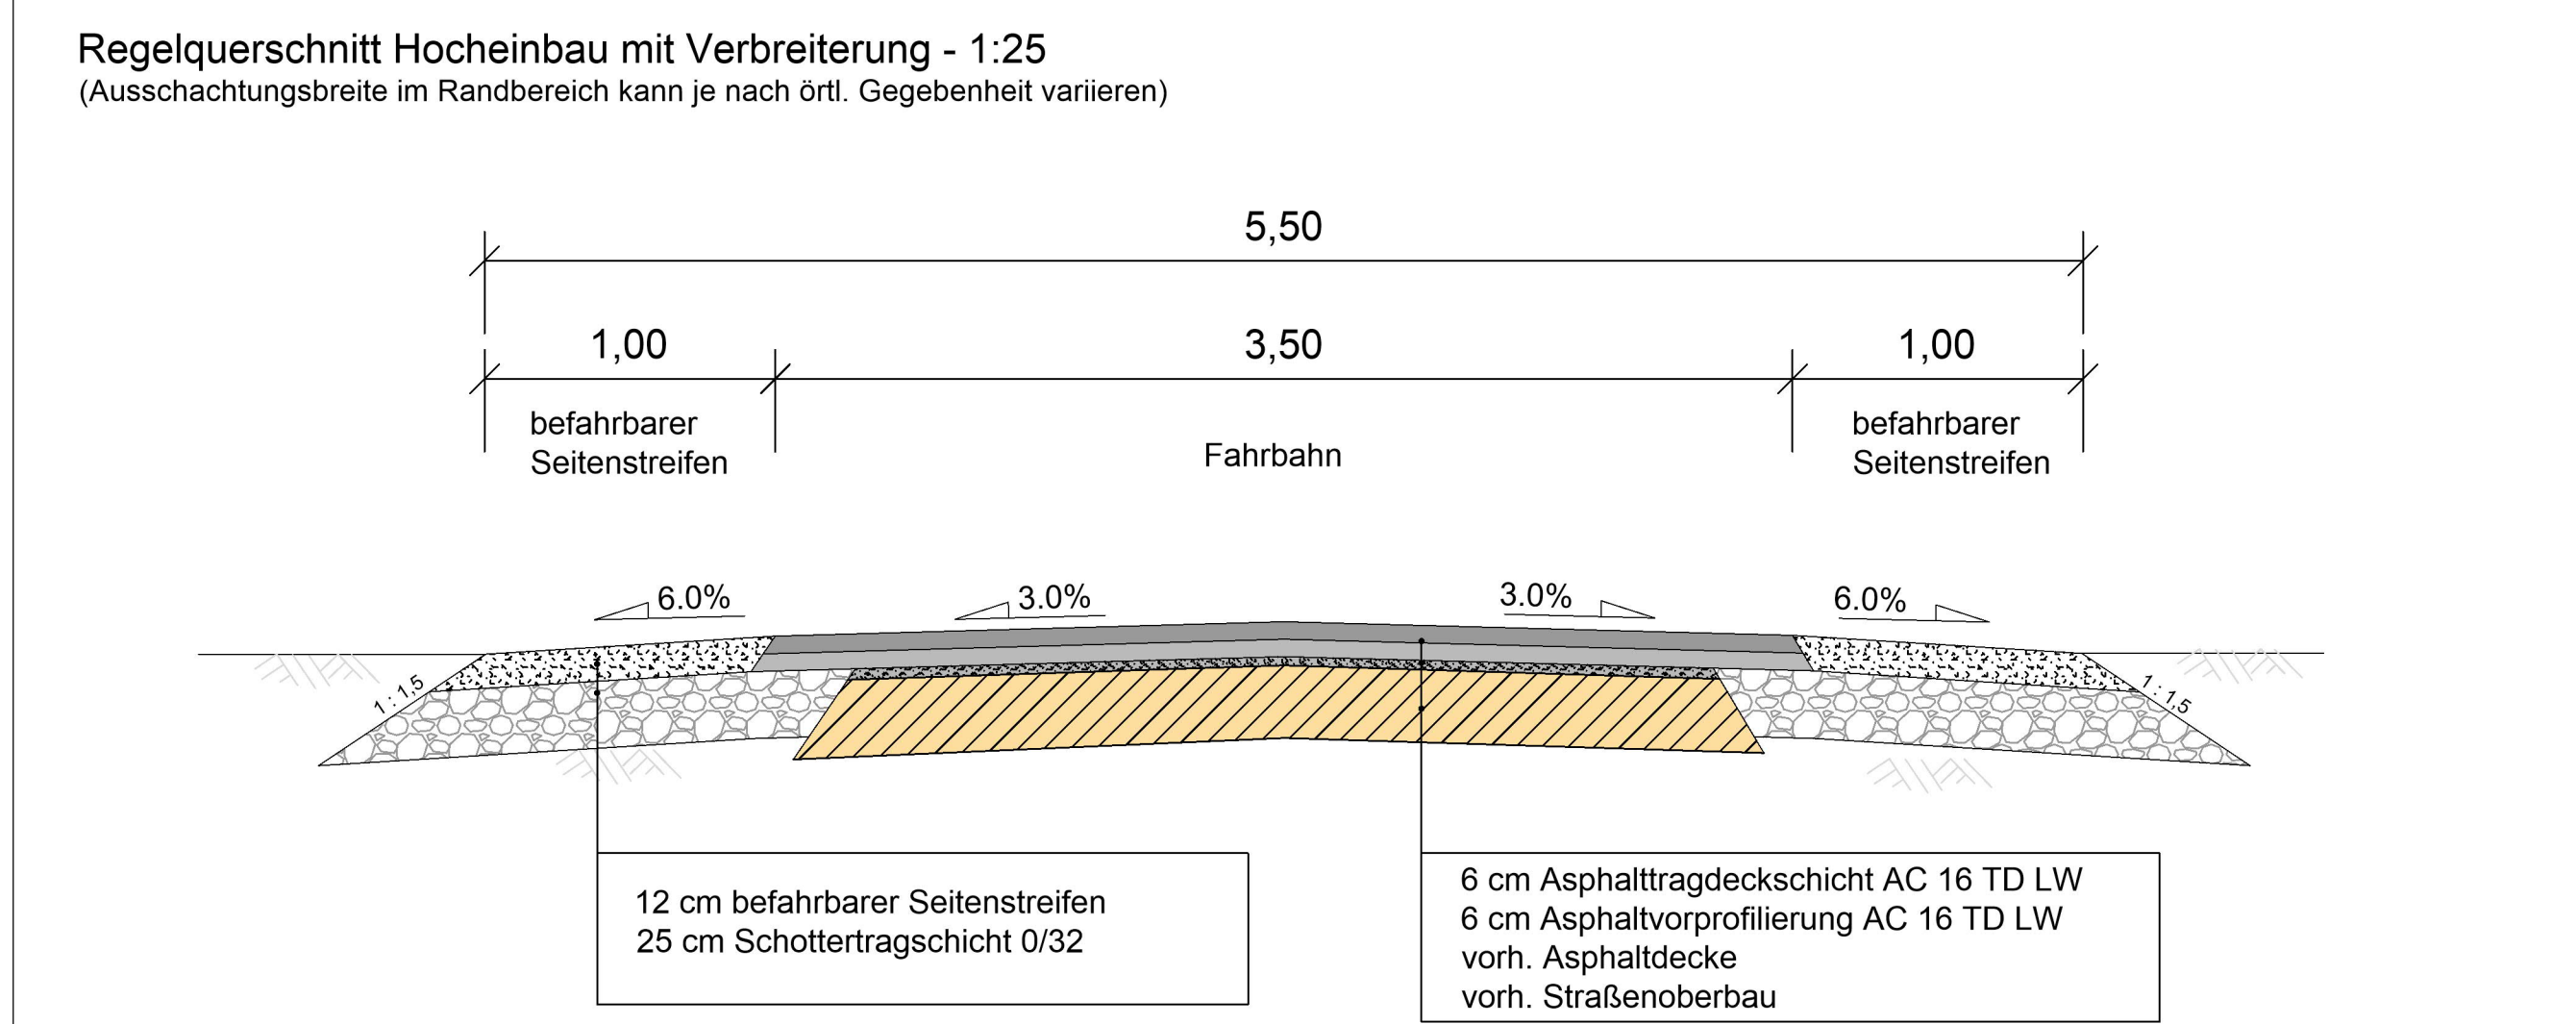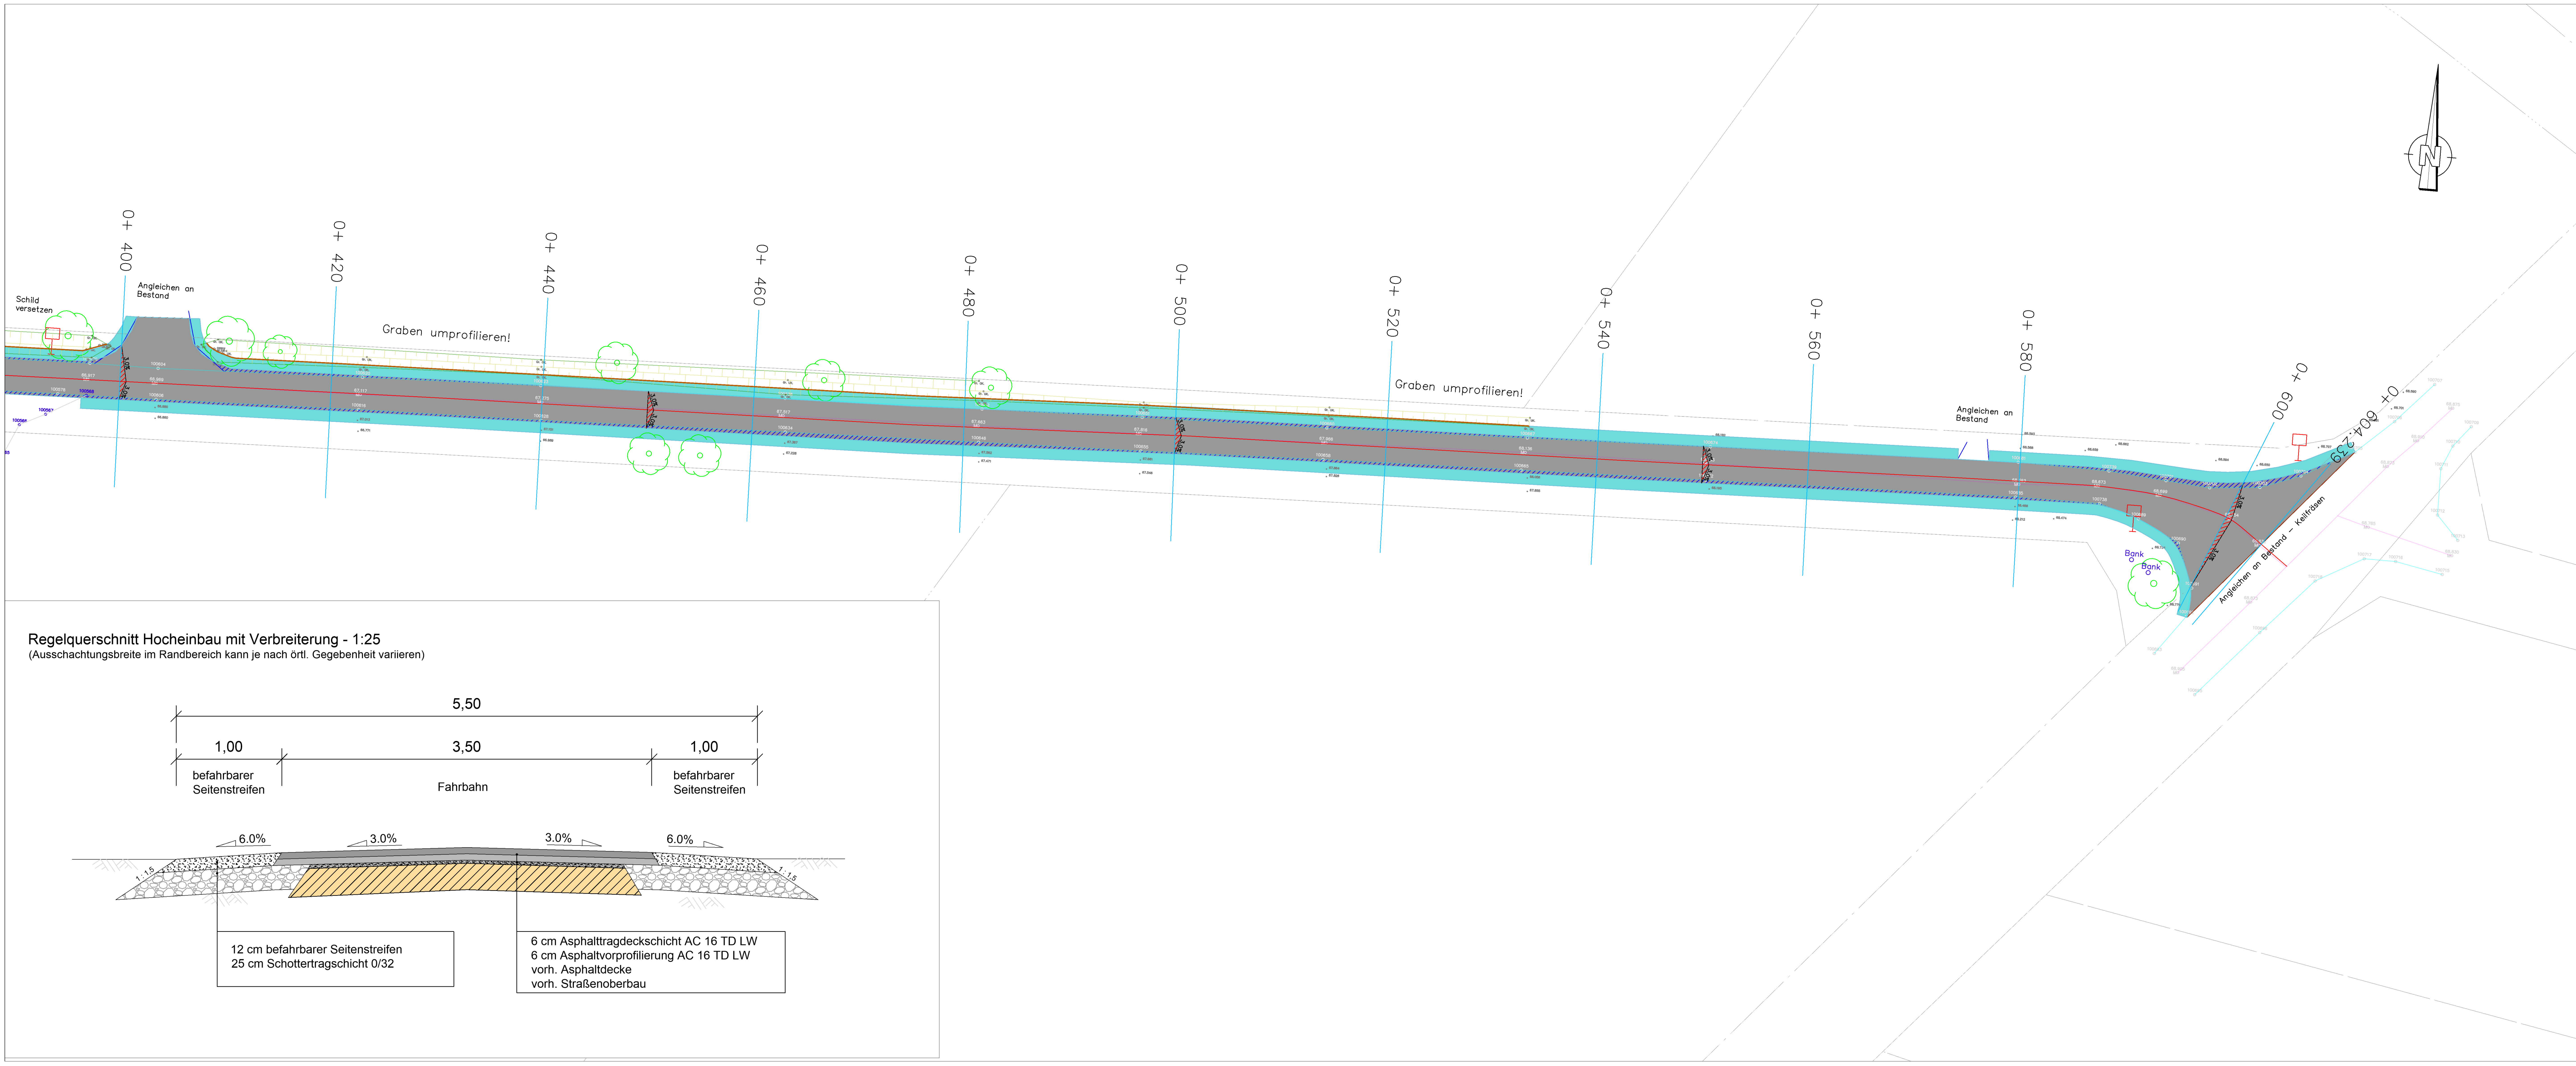

Zeichenerklärung	
	Fahrbahn geplant
	Bankette geplant
	Verbreiterung geplant
0+160	Stationierung
	Fahrbahnachse geplant
	Fahrbahnrand geplant
0+ 020	Stationierung
	Zaunanlage
	Zufahrt/Einmündung
	Flurstücksgrenze
	Hecke
	Graben profilieren
	Baum vorhanden
	Schieberkappe Gas + Wasser
	Schieberkappe Hydrant
	Entwässerungsgraben
	Schachtdeckel
	Straßeneinlauf
	Verkehrsschild
	Fahrbahnrand Bestand
	Fahrbahnachse Bestand

Projekt:		Wirtschaftswegesanieierung Lengerich -Alter Schulweg-	
Auftraggeber:		Stadt Lengerich	Anlagen-Nr.: 1 Blatt-Nr.: 2 Proj.-Nr.: 002
Planinhalt:		Ausführungsplanung - Alter Schulweg Wege Nr. 198, 297, 1151	Datum: Name:
Bauausführung:		bearbeitet gezeichnet Maßstab: 1 : 250	
Planverfasser:		Nur für Kalkulationszwecke!	
Gesellschaft für kommunale Infrastruktur Bahnhofstraße 2 49324 Melle T 05422 98151-60 www.ge-komm.de		Ge-Komm Gesellschaft für kommunale Infrastruktur	