


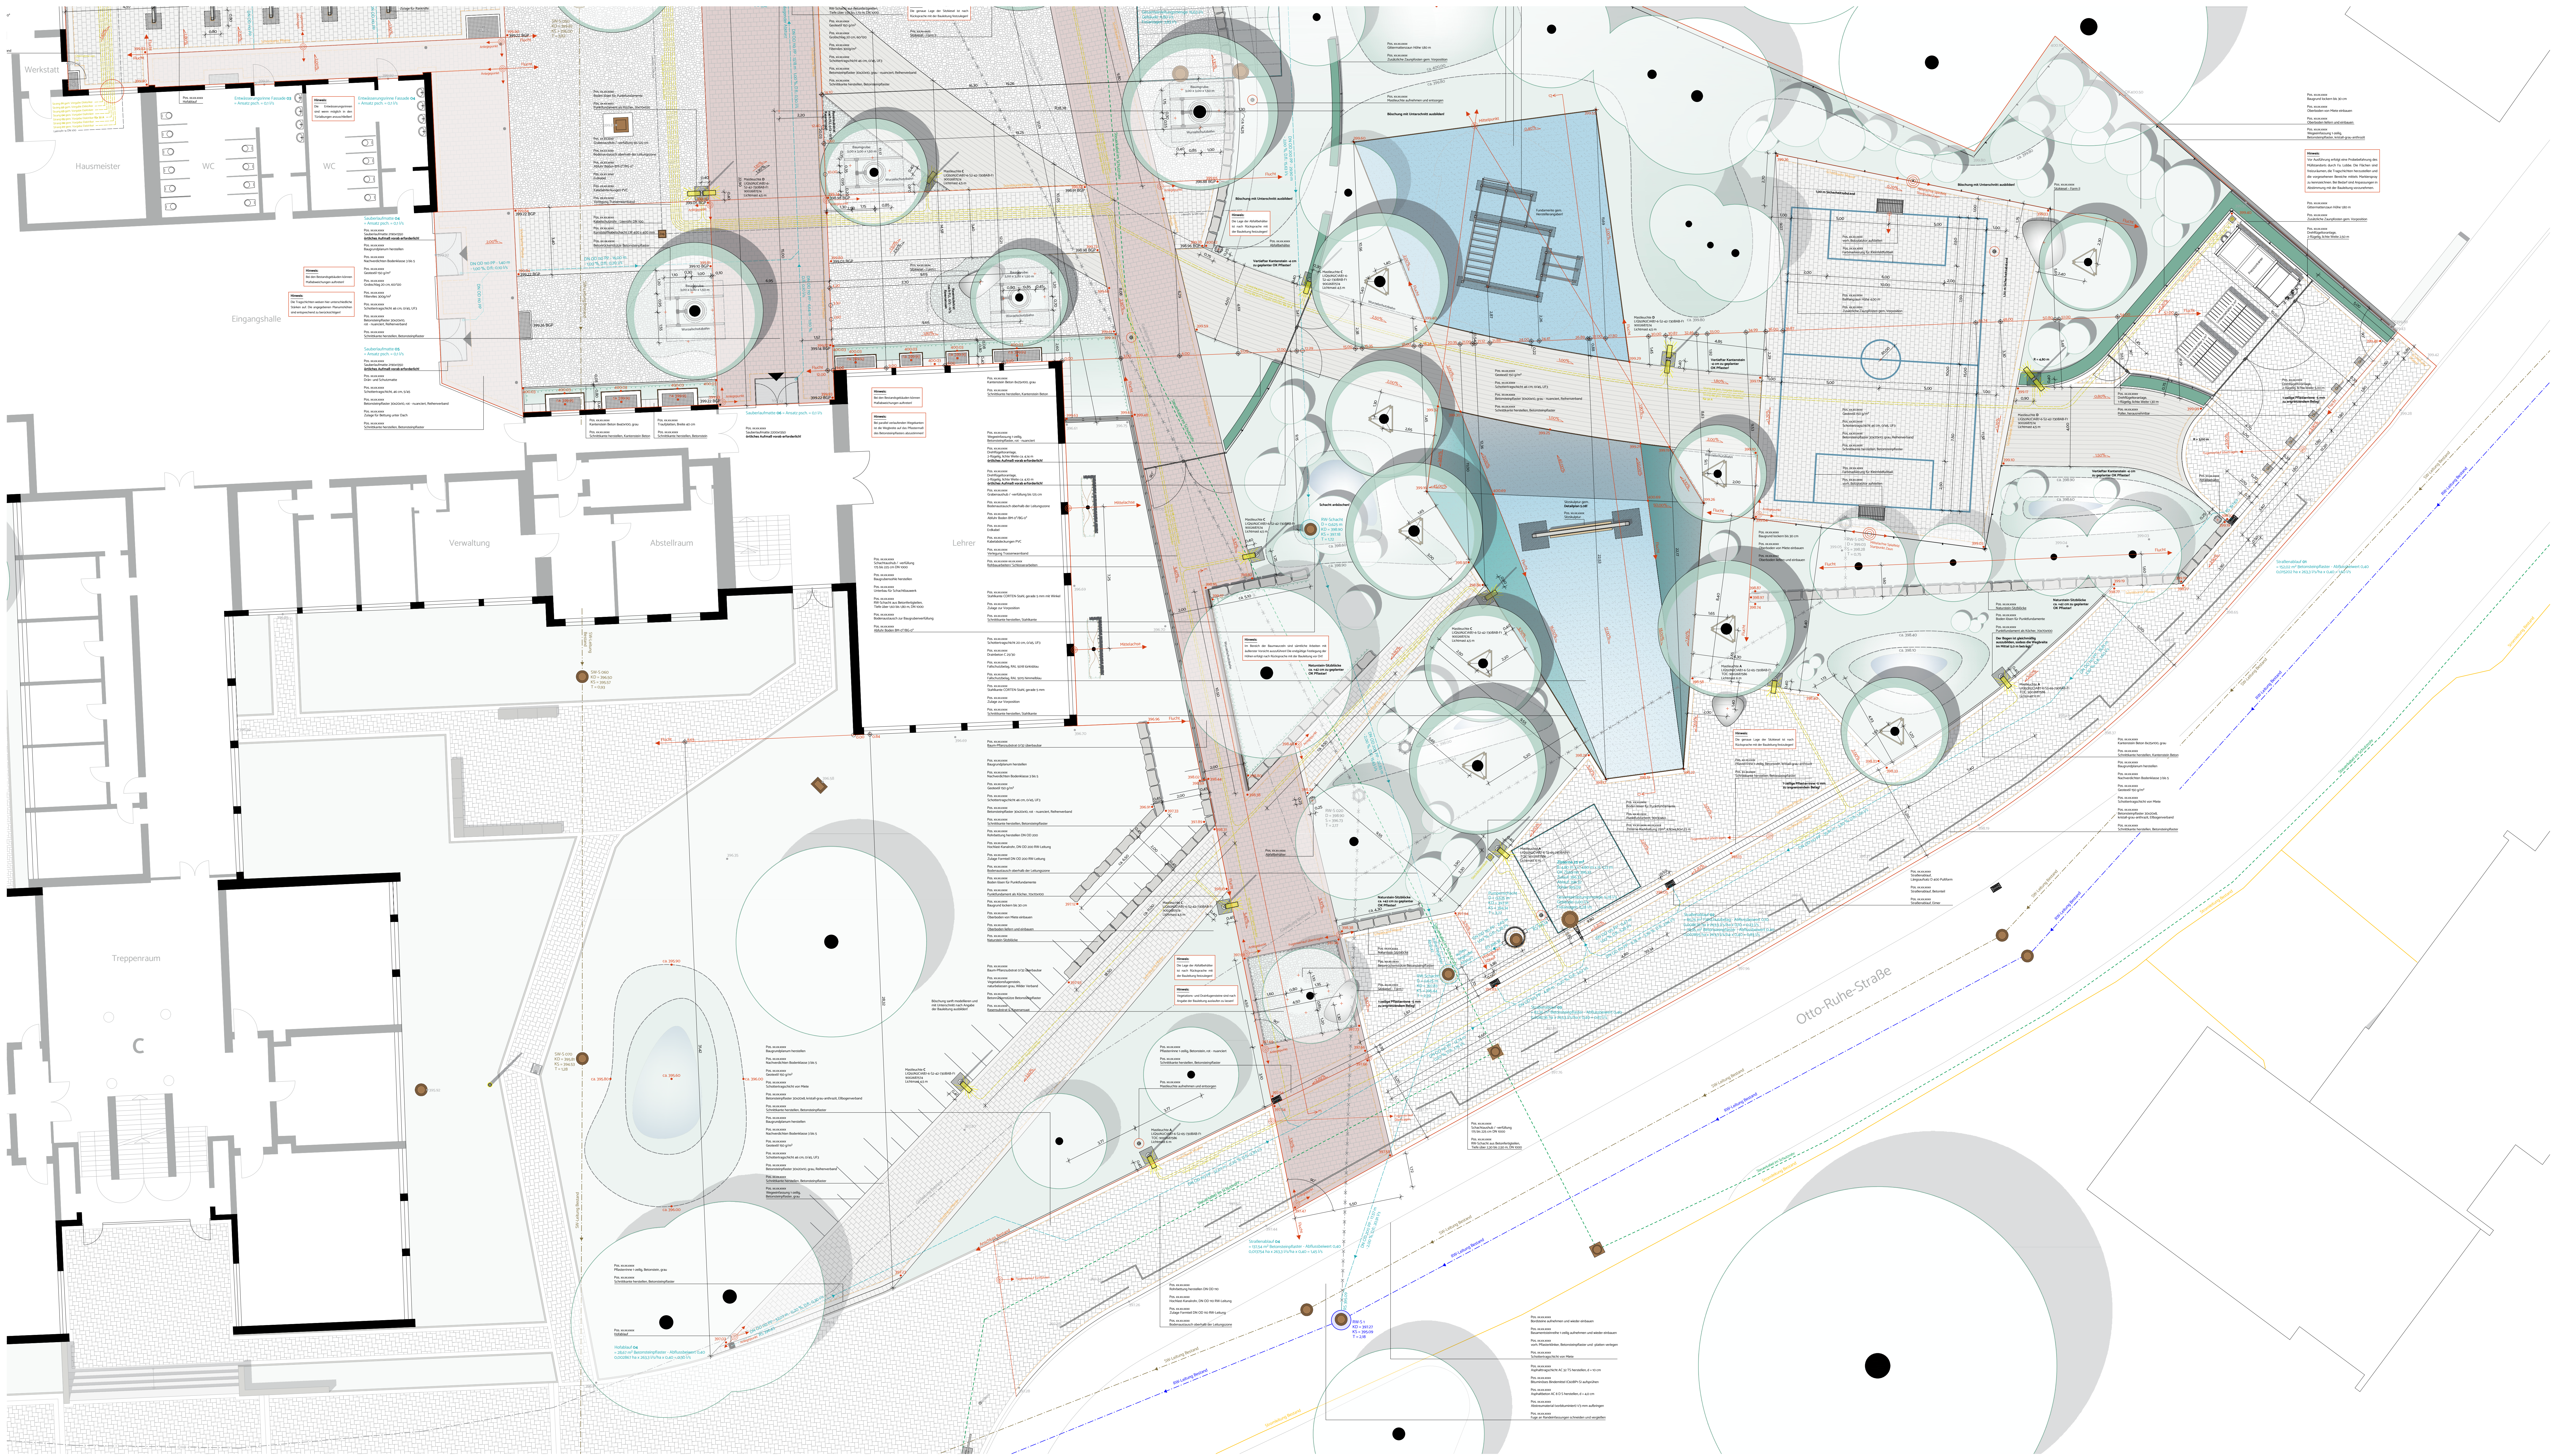

Zeichenerklärung			
	Höhen Neu		SW-Leitung Bestand
	Höhen Bestand		RW-Leitung Bestand
	Höhen Baugrundplan		RW-Leitung Galla-Bau
	Anfangspunkt Pfasterverlegung mit Angabe der Verriegelung		Gaskleitung Bestand
	Schneidkanten / Verbau		Steuerkabel im Schutzrohr Bestand
	Sollabäume - Neupflanzungen		Erdkabel
	Heckenpflanzung		Mastleuchte

Hinweise:

Alle Erdarbeiten sind mit der gebotenen, größtmöglichen Vorsicht auszuführen! Die Pläne der Versorgungsunternehmen (Strom, Gas, Telekommunikation, Fernwärme o.ä.) sind **eigenständig** anzufordern, zu prüfen und mit der vorliegenden Planung abzugleichen!

Bei allen bodentiefen Fenstern oder Türen ist bei Unterschreitung der Anschlusshöhe von 15 cm eine zusätzliche Entwässerungsrinne notwendig gem. DIN 18952 / 18933.

Alle Fluchtlinien sind zwingend einzuhalten und stehen vor den geschrittenen Einzelmaßen!

Alle Maße sind örtlich zu prüfen! Für die Einhaltung der Maße haftet allein der Auftraggeber. Das Verlegenmaß des Belags ist zu beachten. Die genaue Abmessung der Pflasterbreite ist durch probeweises Auslegen zu bestimmen. Das Herstellen des nötigen Gefälles zur Wasserableitung ist, wenn nicht im Plan anders angegeben, gemäß DIN 18198 auszuführen. Änderungen sind nur nach Rücksprache mit der Bauleitung zulässig.

Zur Lage und Ausführung der Regen- und Schutzwasserleitung sind die Planunterlagen der ENERVE Vernetzt GmbH sowie die Dokumentation der Kamerabefahrung heranzuziehen. Bei Unstimmigkeiten ist die Bauleitung zu informieren!



Entwurfsplanung

Verteiler				
Index	Bauher	Architekt	Galla-Bau	
1				
2				
3				
4				
5				
6				
7				

Änderungen			
Index	Datum	Gewechselt	Änderung
1			
2			
3			
4			
5			
6			
7			

Projekt		2026-04 Entsiegelung des Schulhofs der GS Kierspe	
Bauherr		Stadt Kierspe - Der Bürgermeister Springerweg 21 58566 Kierspe	
Bauort		Otto-Ruhe-Straße 2-4 58566 Kierspe	
Plan		S01-2 Höhen- und Absteckplan Süd	
Gezeichnet	Datum	Maßstab	Blattgröße
			1540x780
Dateiname		S01-2_Höhen- und Absteckplan Süd 2026-04_2026-08-28.pdf	