


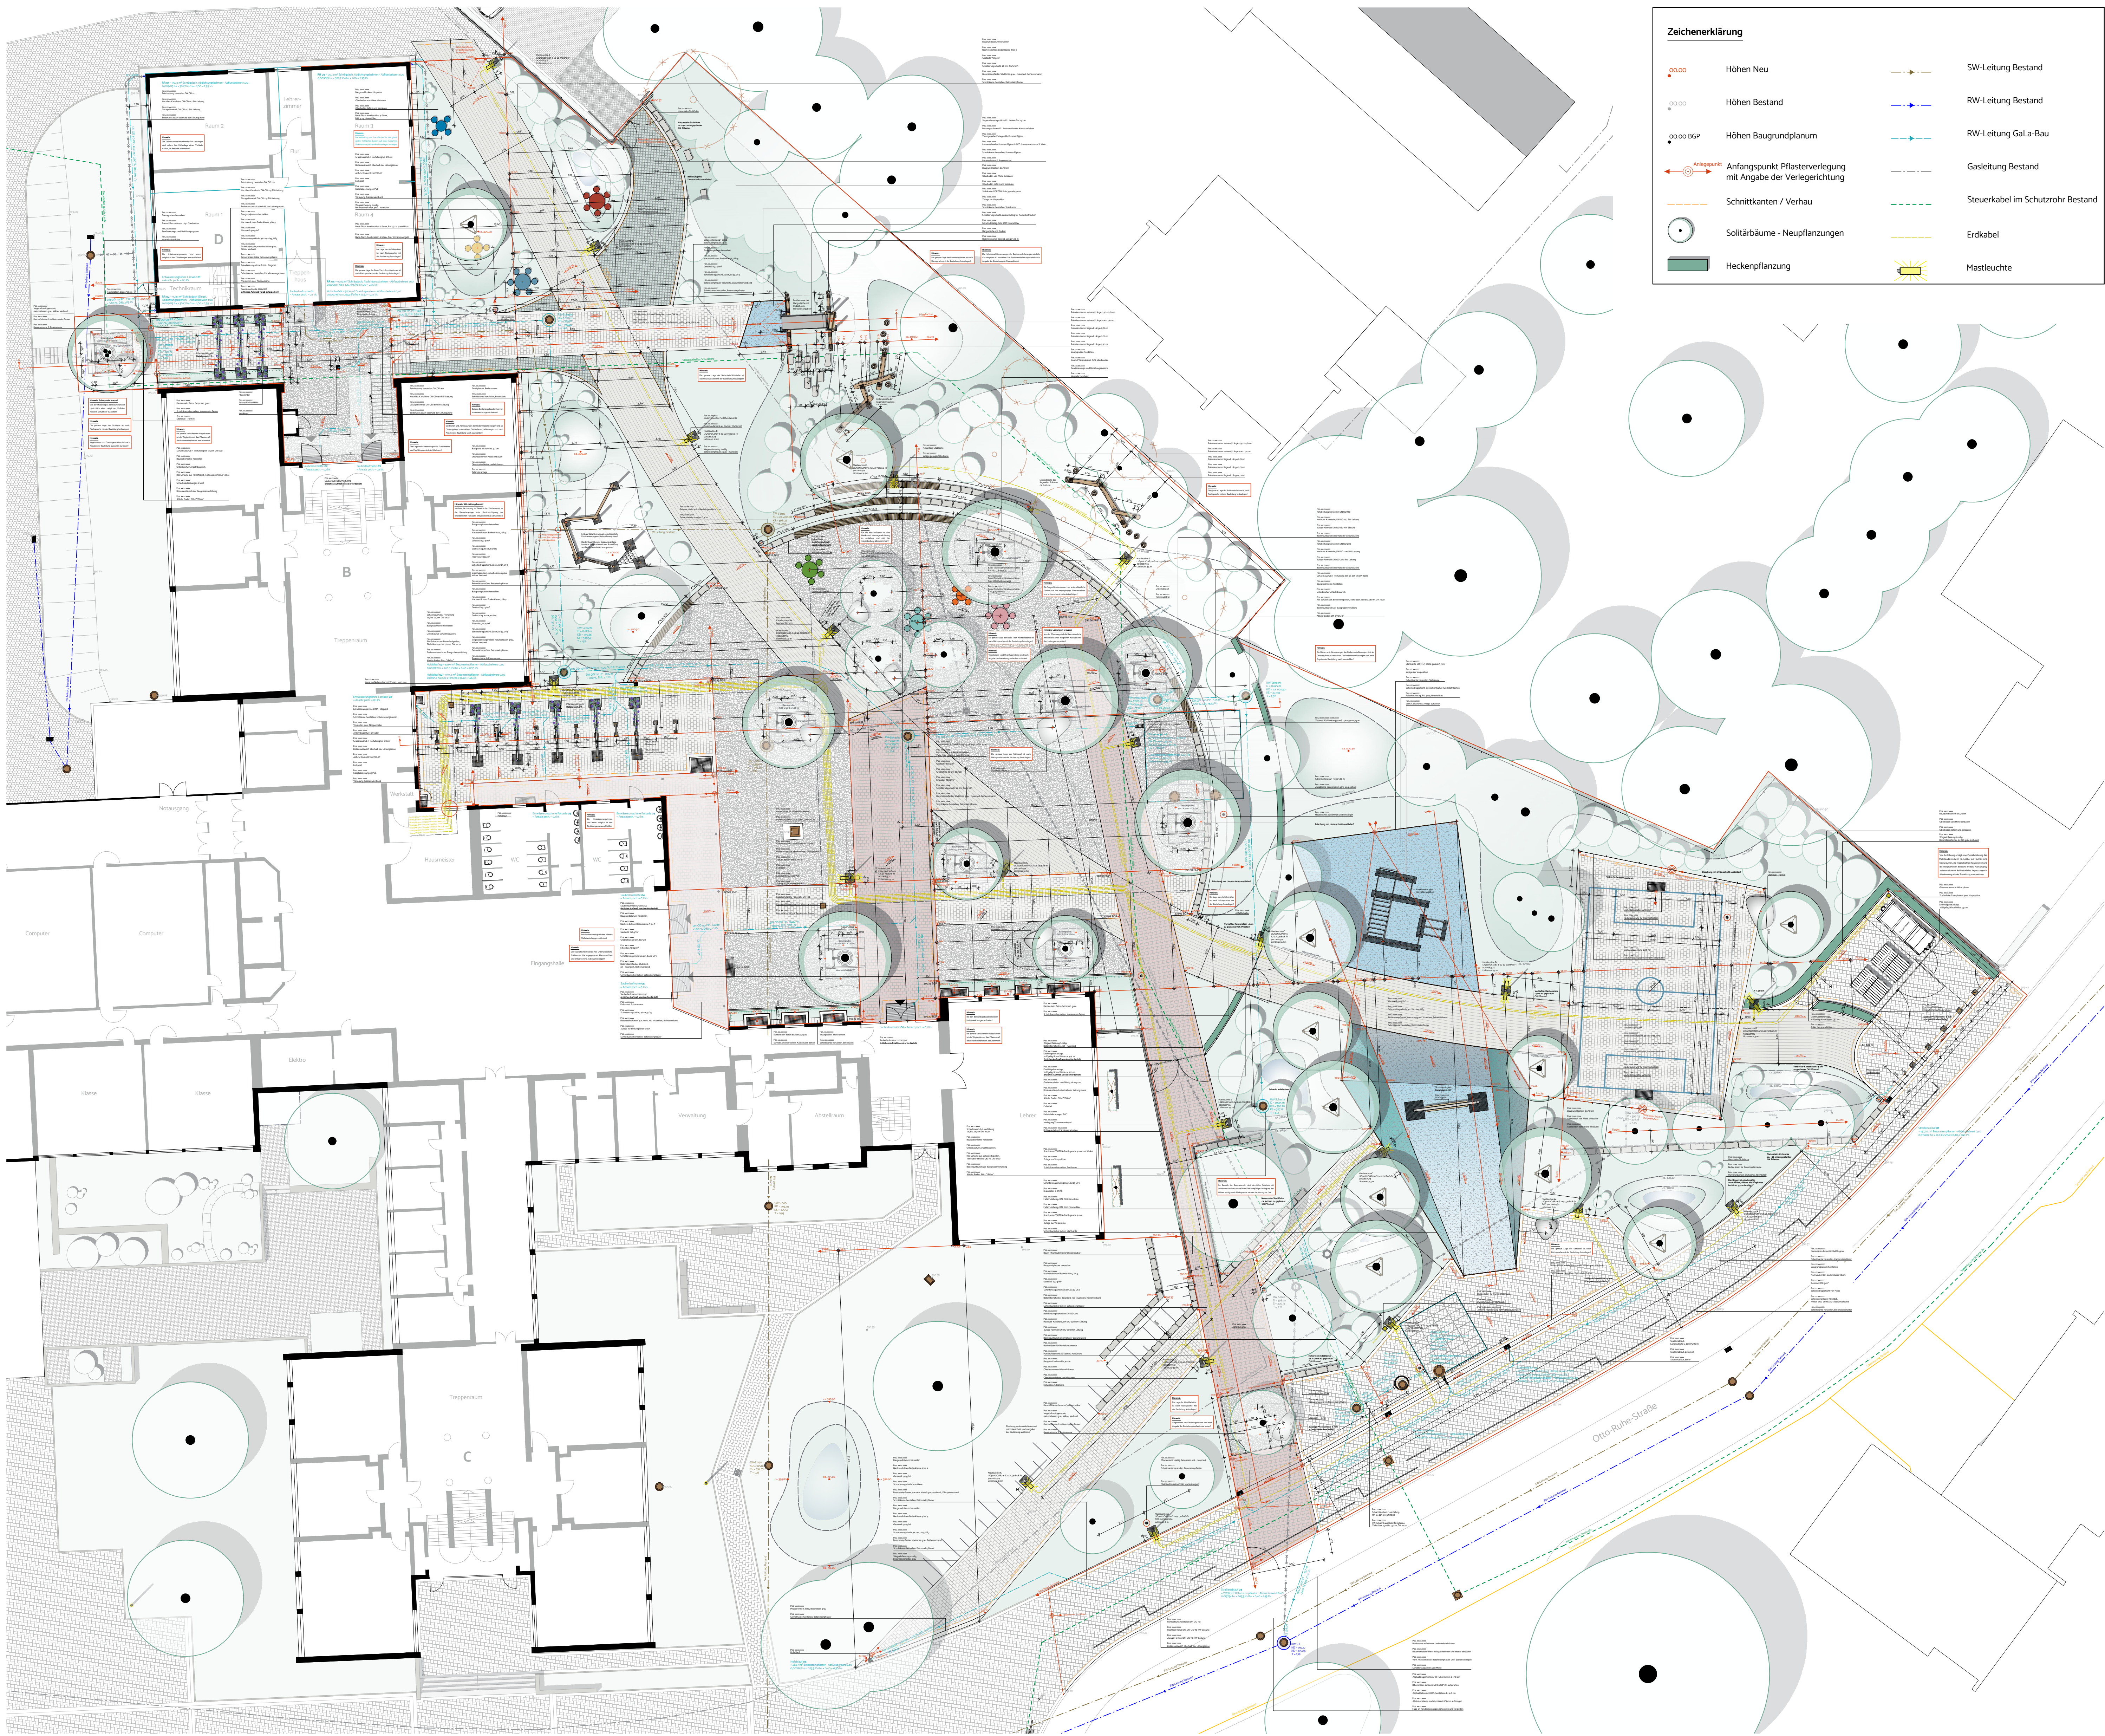

Zeichenerklärung			
00.00	Höhen Neu	SW-Leitung Bestand	
00.00	Höhen Bestand	RW-Leitung Bestand	
00.00 BGP	Höhen Baugrundplan	RW-Leitung GaLa-Bau	
Integriert	Anfangspunkt Pflasterverlegung mit Angabe der Verlegetrichtung	Gasleitung Bestand	
	Schnittkanten / Verhau	Steuerkabel im Schutzrohr Bestand	
	Solitäräume - Neupflanzungen	Erdkabel	
	Heckenpflanzung	Mastleuchte	

Hinweise:

Alle Erdarbeiten sind mit der gebotenen, größtmöglichen Vorsicht auszuführen!! Die Pläne der Versorgungsunternehmen (Strom, Gas, Telekommunikation, Fernwärme o. ä.) sind **eigenständig** anzufordern, zu prüfen und mit der vorliegenden Planung abzugleichen!!

Bei allen bodentiefen Fenstern oder Türen ist bei Unterschreitung der Anschlusshöhe von - 15 cm eine zusätzliche Entwässerungsrinne notwendig gem. DIN 18195 / 18533.

Alle Fluchtlinien sind zwingend einzuhalten und stehen vor den gezeichneten Einzelmaßen !!

Alle Maße sind örtlich zu prüfen! Für die Einhaltung der Maße haftet allein der Auftragnehmer. Das Verlegetmaß des Belags ist zu beachten. Die genaue Abmessung der Pflasterbreite ist durch probeweises Auslegen zu bestimmen. Das Herstellen des nötigen Gefälles zur Wasserableitung ist, wenn nicht im Plan anders angegeben, gemäß DIN 18318 auszuführen. Änderungen sind nur nach Rücksprache mit der Bauleitung zulässig.

Zur Lage und Ausführung der Regen- und Schmutzwasserleitung sind die Planunterlagen der ENERVIE Vernetzt GmbH sowie die Dokumentation der Kamerabefahrung heranzuziehen. Bei Unstimmigkeiten ist die Bauleitung zu informieren !!



Entwurfsplanung

Verteiler

Index	Bauherr	Architekt	GaLa-Bau						
1.									
2.									
3.									
4.									
5.									
6.									
7.									

Änderungen

Index	Datum	Gezeichnet	Änderung
1.			
2.			
3.			
4.			
5.			
6.			
7.			

Projekt	2026-04	Entsiegelung des Schulhofs der GS Kierspe		
Bauherr	Stadt Kierspe - Der Bürgermeister Springerweg 21 58566 Kierspe	STADT KIERSPE		
Bauort	Otto-Ruhe-Straße 2-4 58566 Kierspe			
Plan	5.01	Übersichtsplan		
Gezeichnet	Datum	Maßstab	Blattgröße	
	2026-08-28	1:200	1030x690	
Dateiname	5.01_Übersichtsplan 2026-04_2026-08-28.pdf			