


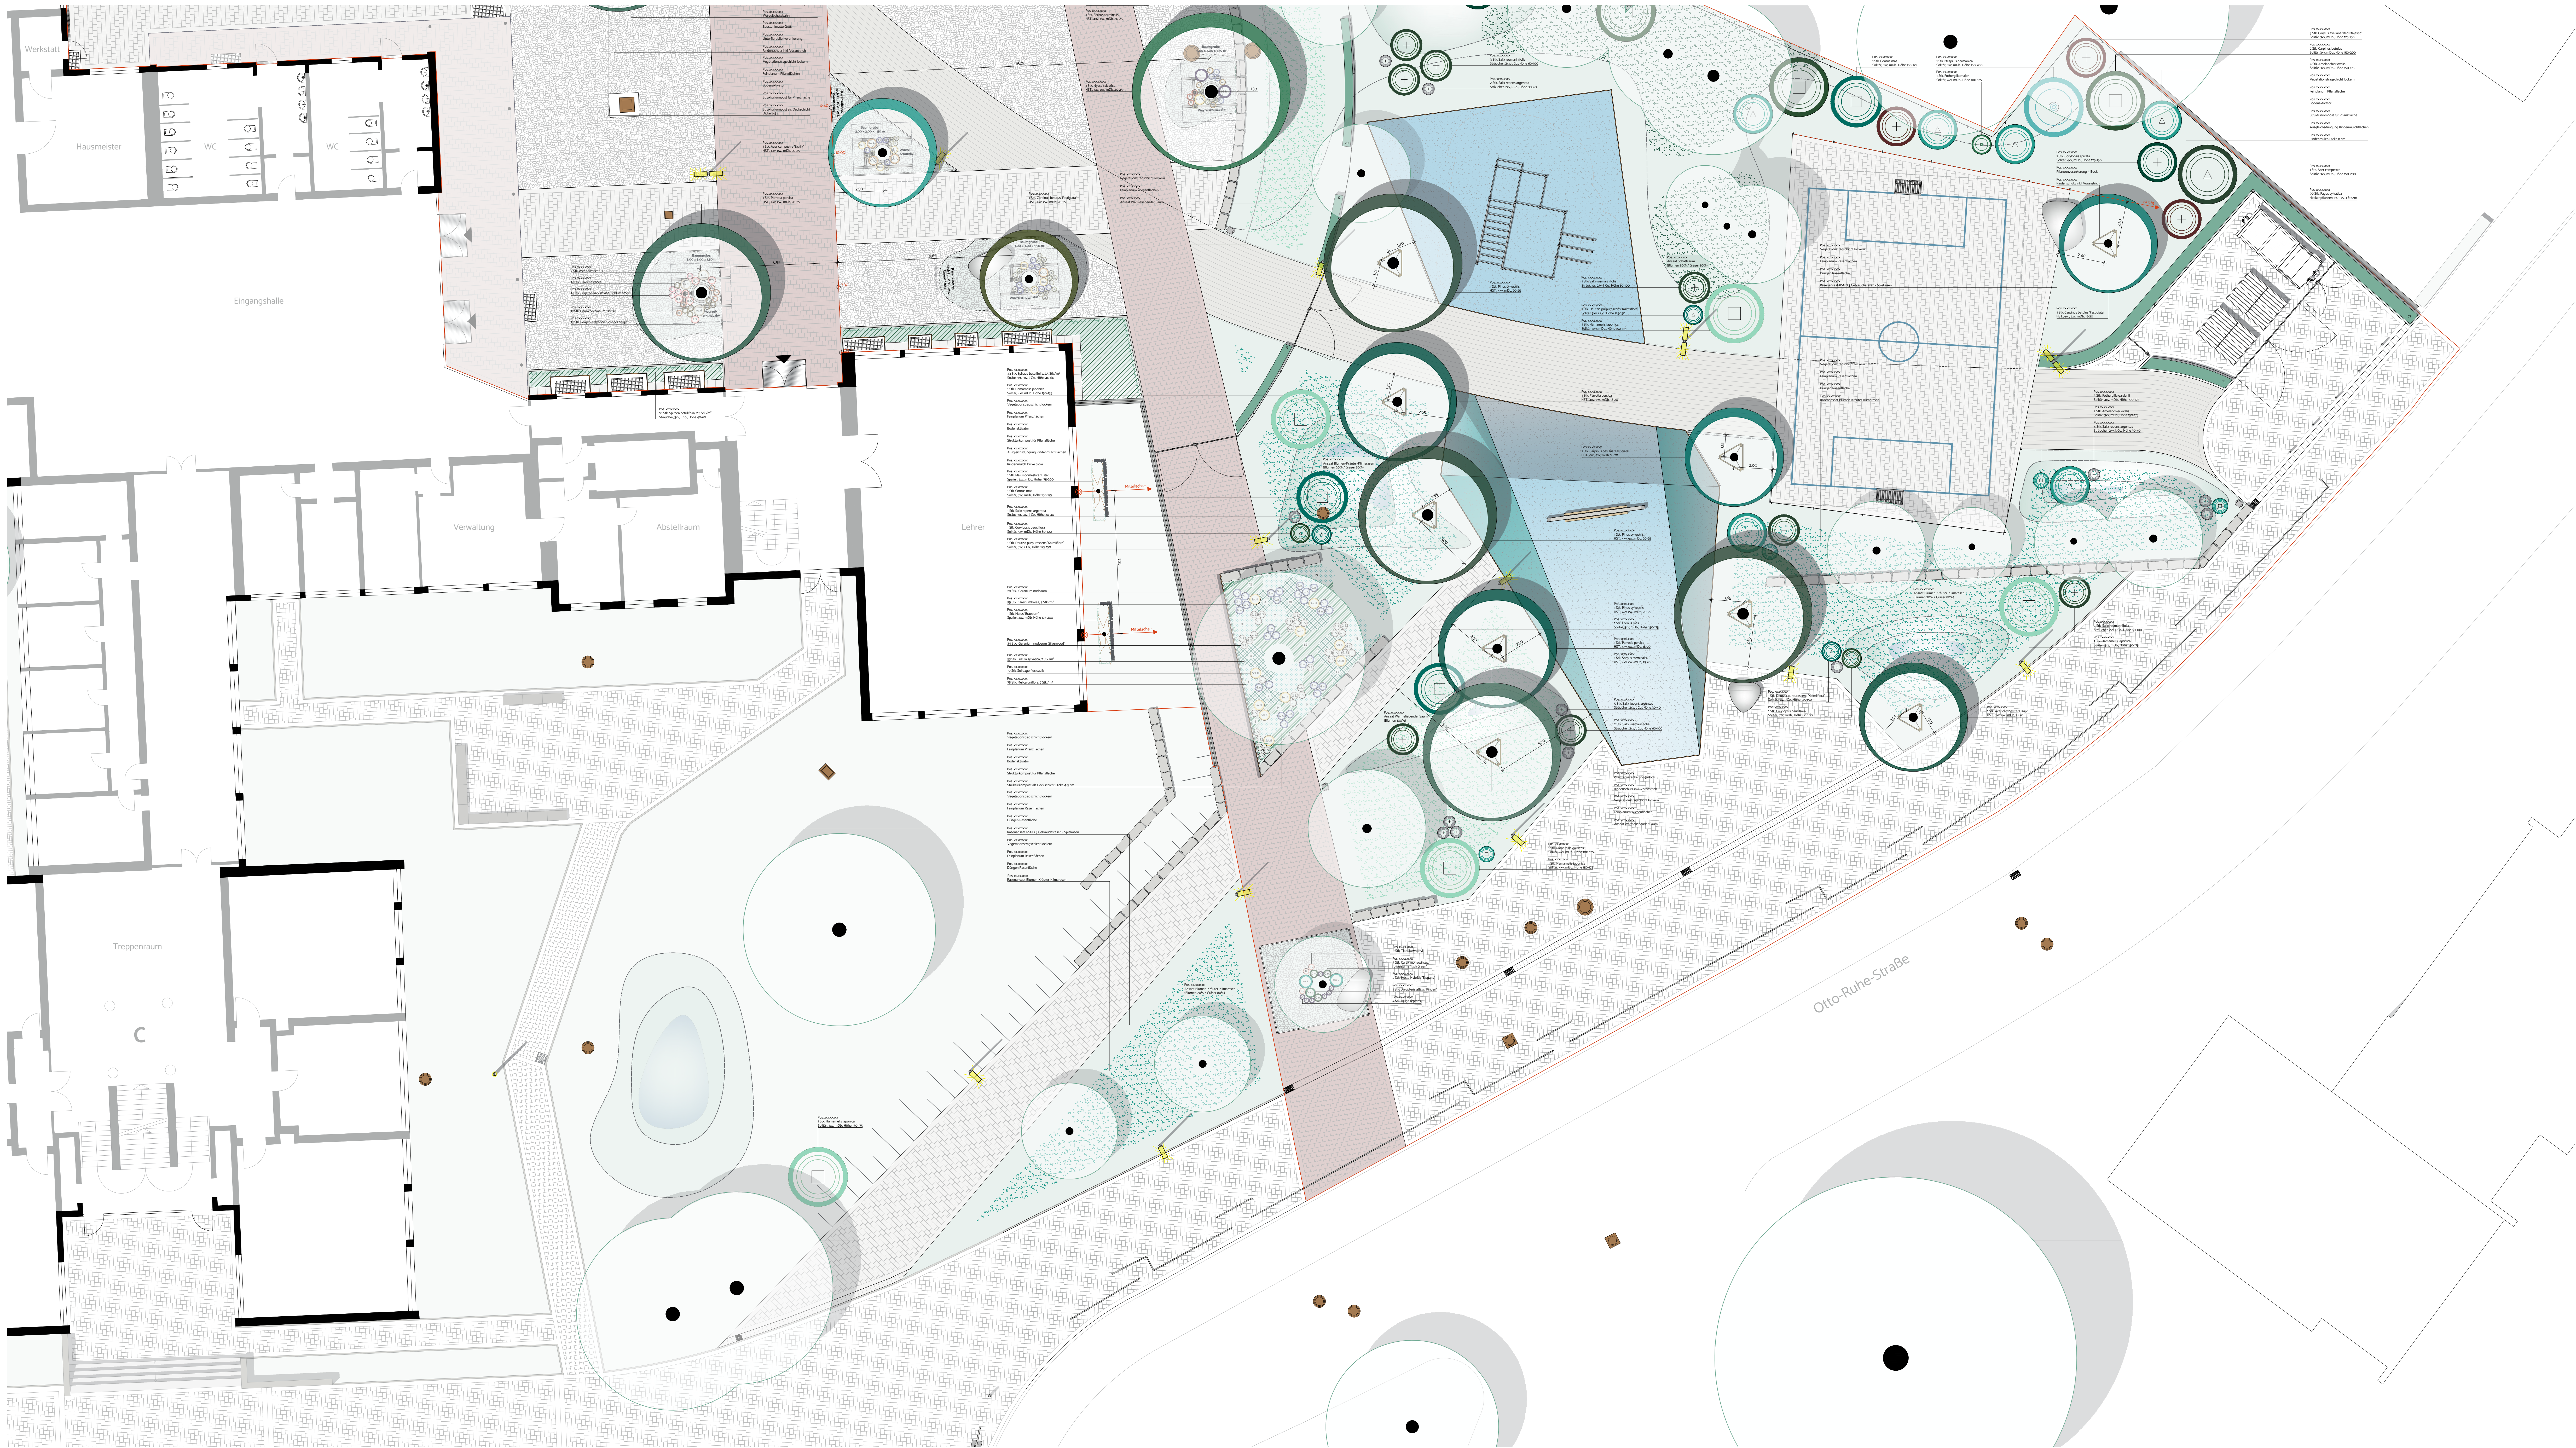

Legende s. 5.02 Übersichtsplan Bepflanzung!



Entwurfsplanung

Verteiler									
Index	Bauherr	Architekt	Gefällebau						
1									
2									
3									
4									
5									
6									

Änderungen				
Index	Datum	Gezeichnet	Änderung	
1				
2				
3				
4				
5				
6				

Projekt	2026-04 Entsiegelung des Schulhofs der GS Kierspe				
Bauherr	Stadt Kierspe - Der Bürgermeister Springerweg 21 58566 Kierspe			STADT KIERSPE 	
Bauort	Otto-Ruhe-Straße 2-4 58566 Kierspe				
Plan	5.02-2 Pflanz- und Vegetationsplan Süd				
Gezeichnet	Datum	Maßstab	Blattgröße		
	2026-08-28	1:100	1540x770		
Dateiname	5.02-2_Pflanz- und Vegetationsplan Süd 2026-04_2026-08-28.pdf				