


Schnittansicht A-A' - M 1:20

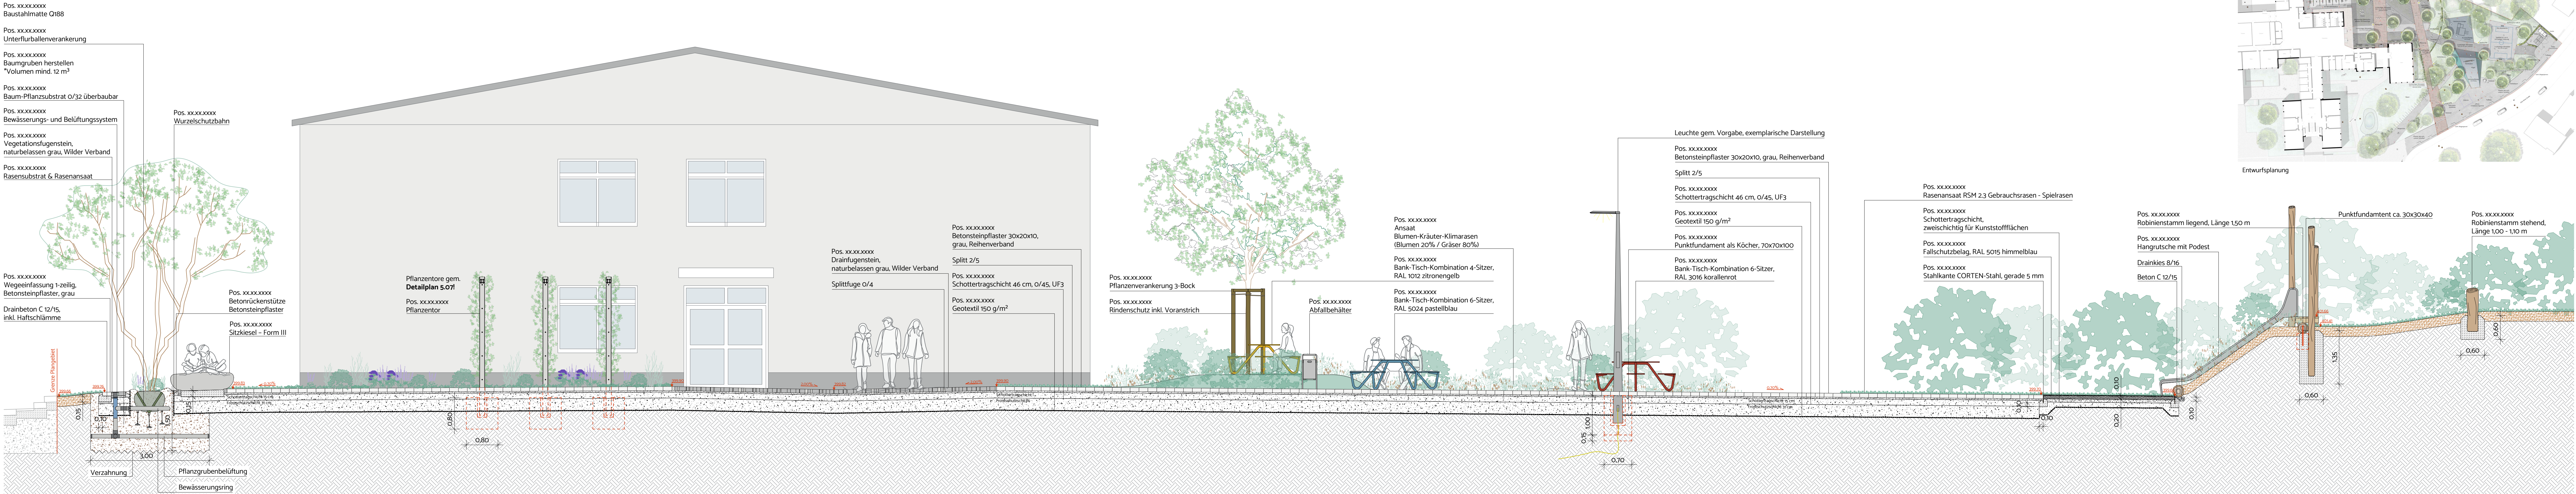

Entwurfsplanung

Verteiler

Index	Bauherr	Architekt	GalaBau						
1.									
2.									
3.									
4.									
5.									
6.									
7.									

Änderungen

Index	Datum	Gezeichnet	Änderung
1.			
2.			
3.			
4.			
5.			
6.			
7.			

Projekt 2026-04
Entsiegelung des Schulhofs der GS Kierspe


Bauherr Stadt Kierspe - Der Bürgermeister
Springerweg 21
58566 Kierspe



Bauort Otto-Ruhe-Straße 2-4
58566 Kierspe

Plan 5.03
Schnittansicht Wegeachse Sitzbereich - Hangrutsche

Gezeichnet Datum 2026-08-28 Maßstab 1:50 Blattgröße 1540x350

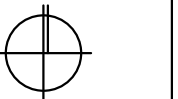

Dateiname 5.03_Schnittansicht Wegeachse Sitzbereich - Hangrutsche 2026-04_2026-08-28.pdf