




Schnittansicht B-B' - M 1:50

 

Schnittansicht C-C' - M 1:50

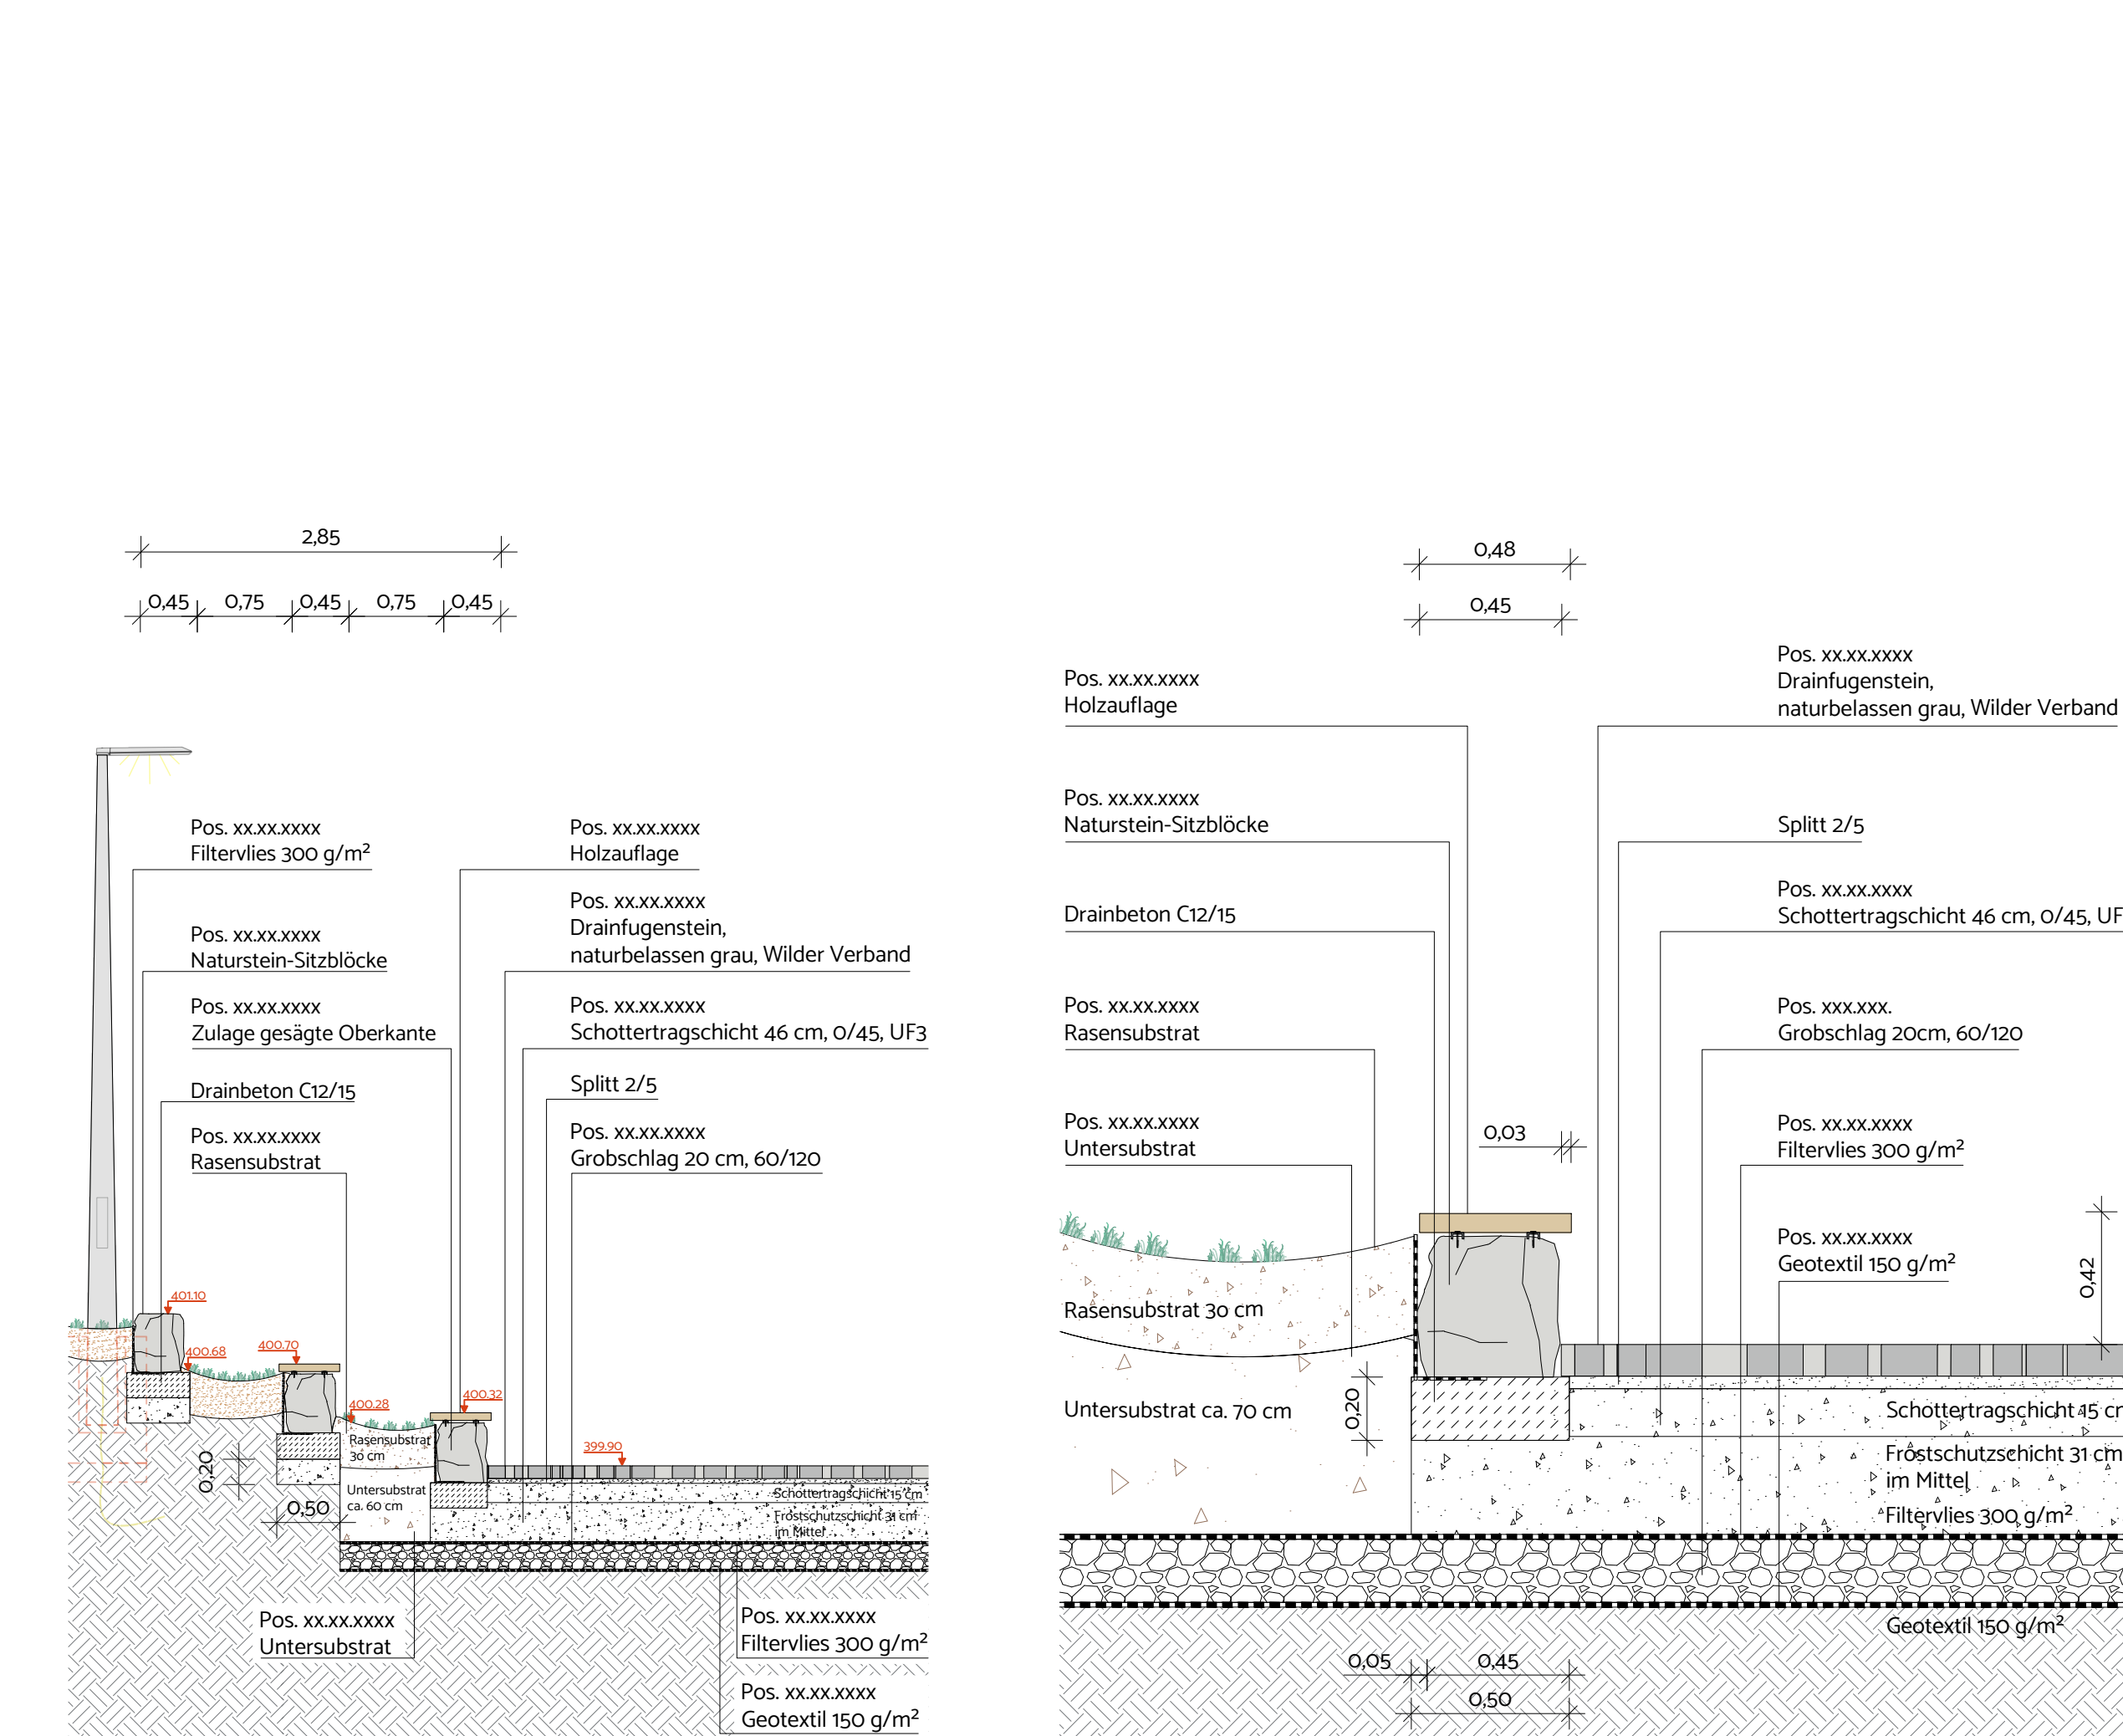

Detail - M 1:20_Naturstein-Sitzblock mit Holzauflage

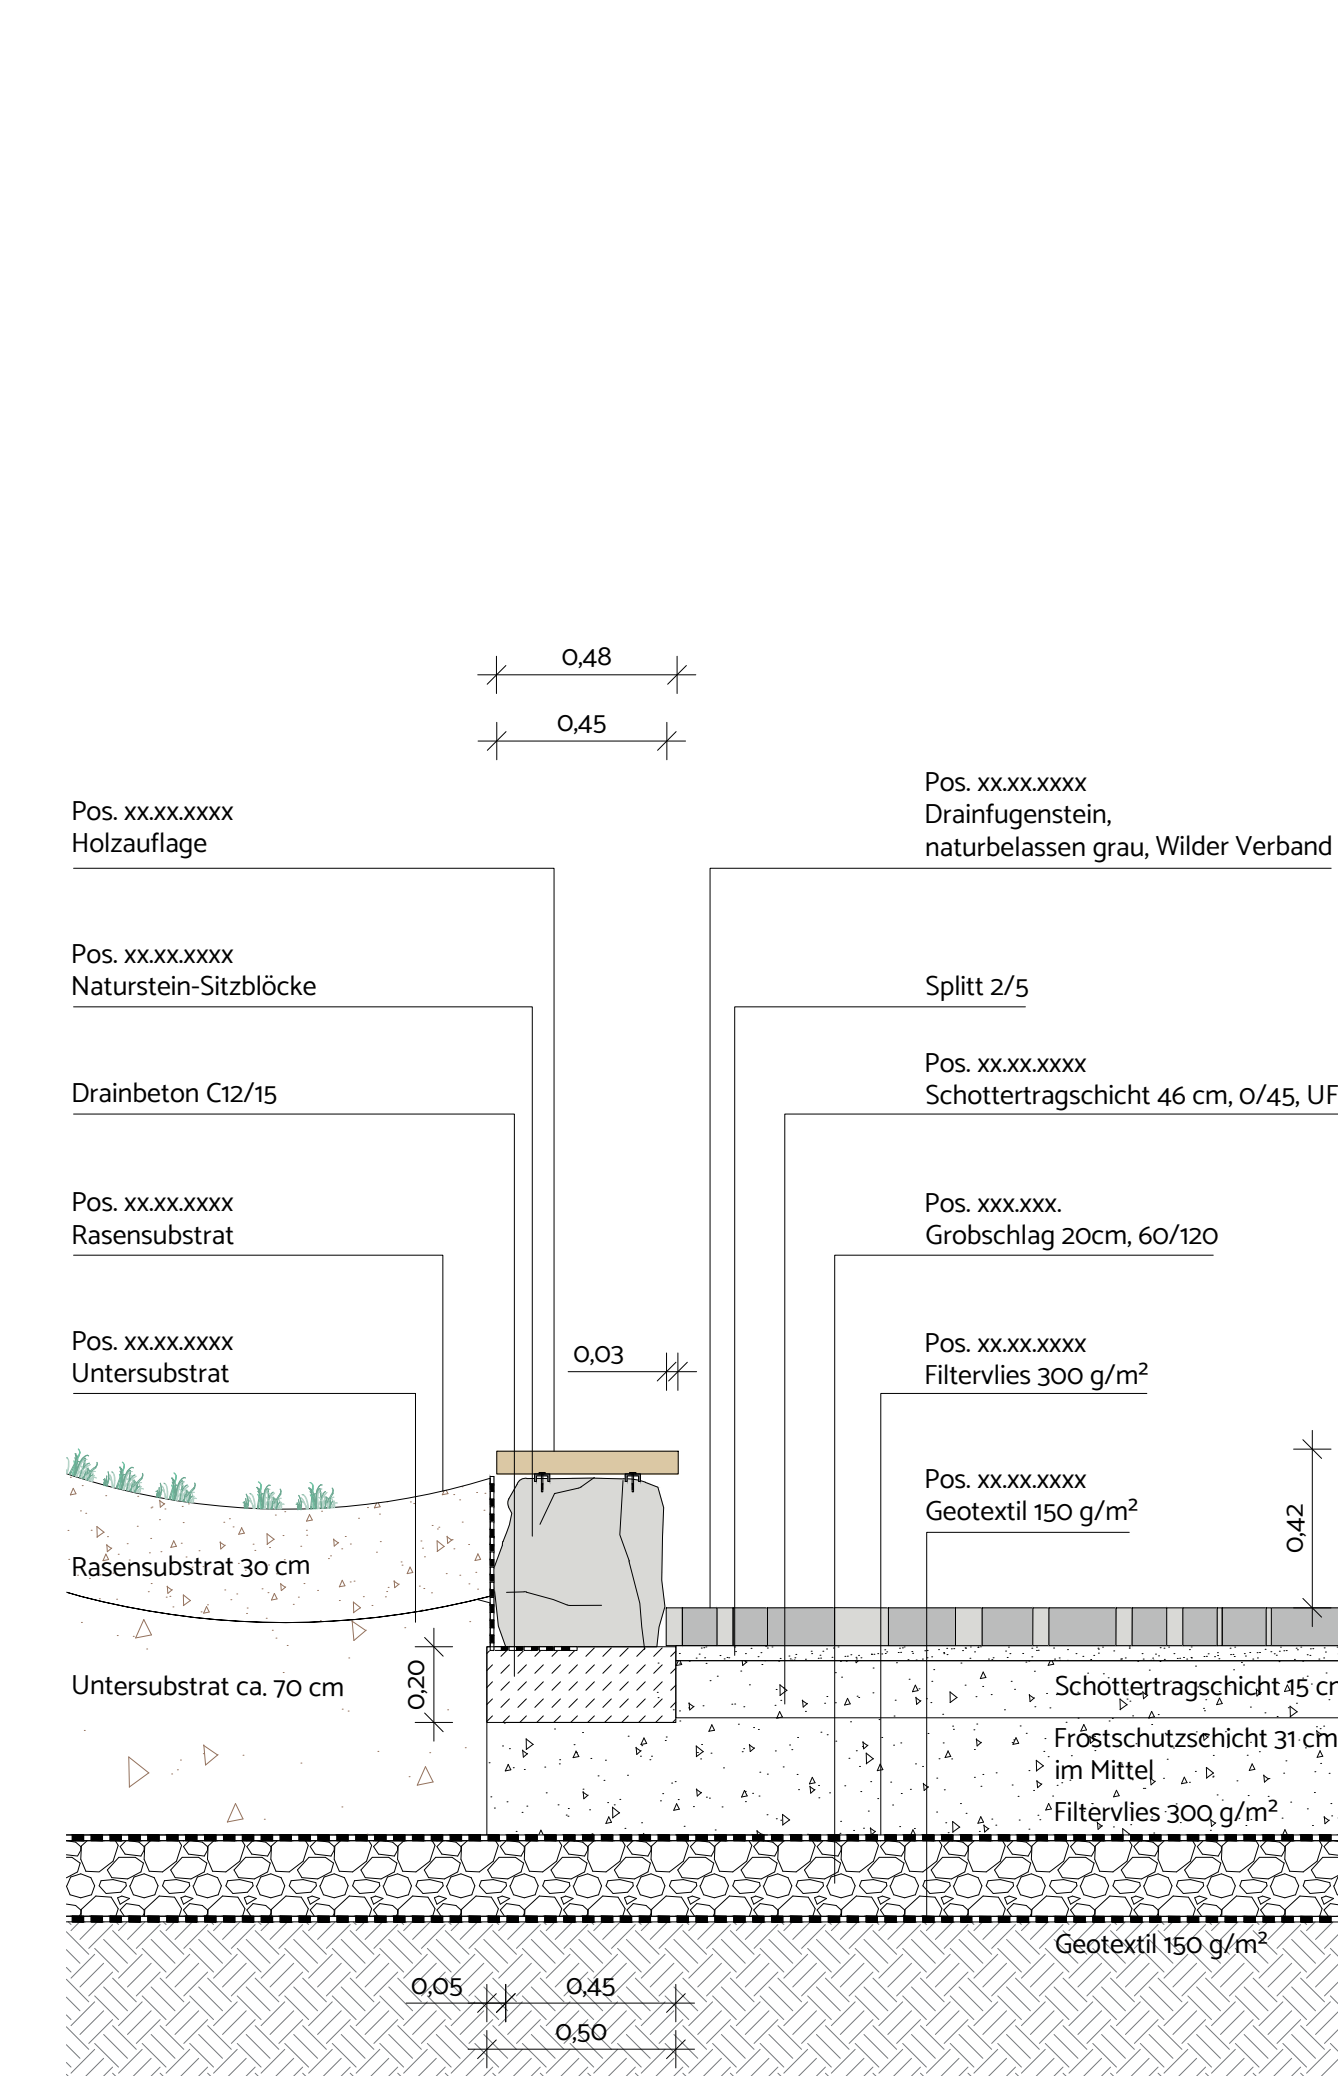

Entwurfsplanung

Verteiler								
Index	Bauherr	Architekt	GalaBau					
1								

Änderungen			
Index	Datum	Gezeichnet	Änderung
1			

 STADT KIERSPE				
Projekt	2026-04 Entsiegeling des Schulhofs der G5 Kierspe			
Bauherr	Stadt Kierspe - Der Bürgermeister Springerweg 21 58566 Kierspe			
Bauort	Otto-Ruhe-Straße 2-4 58566 Kierspe			
Plan	5.04 Schnittansicht Fahrradstellplatz und grüner Platz			
Gezeichnet	Datum 2026-08-28	Maßstab 1:50, 1:20	Blattgröße 1900 x 390	
Dateiname	5.04_Schnittansicht Fahrradstellplatz und grüner Platz 2026-04_2026-08-28.pdf			