



Schnittansicht D-D' - M 1:50

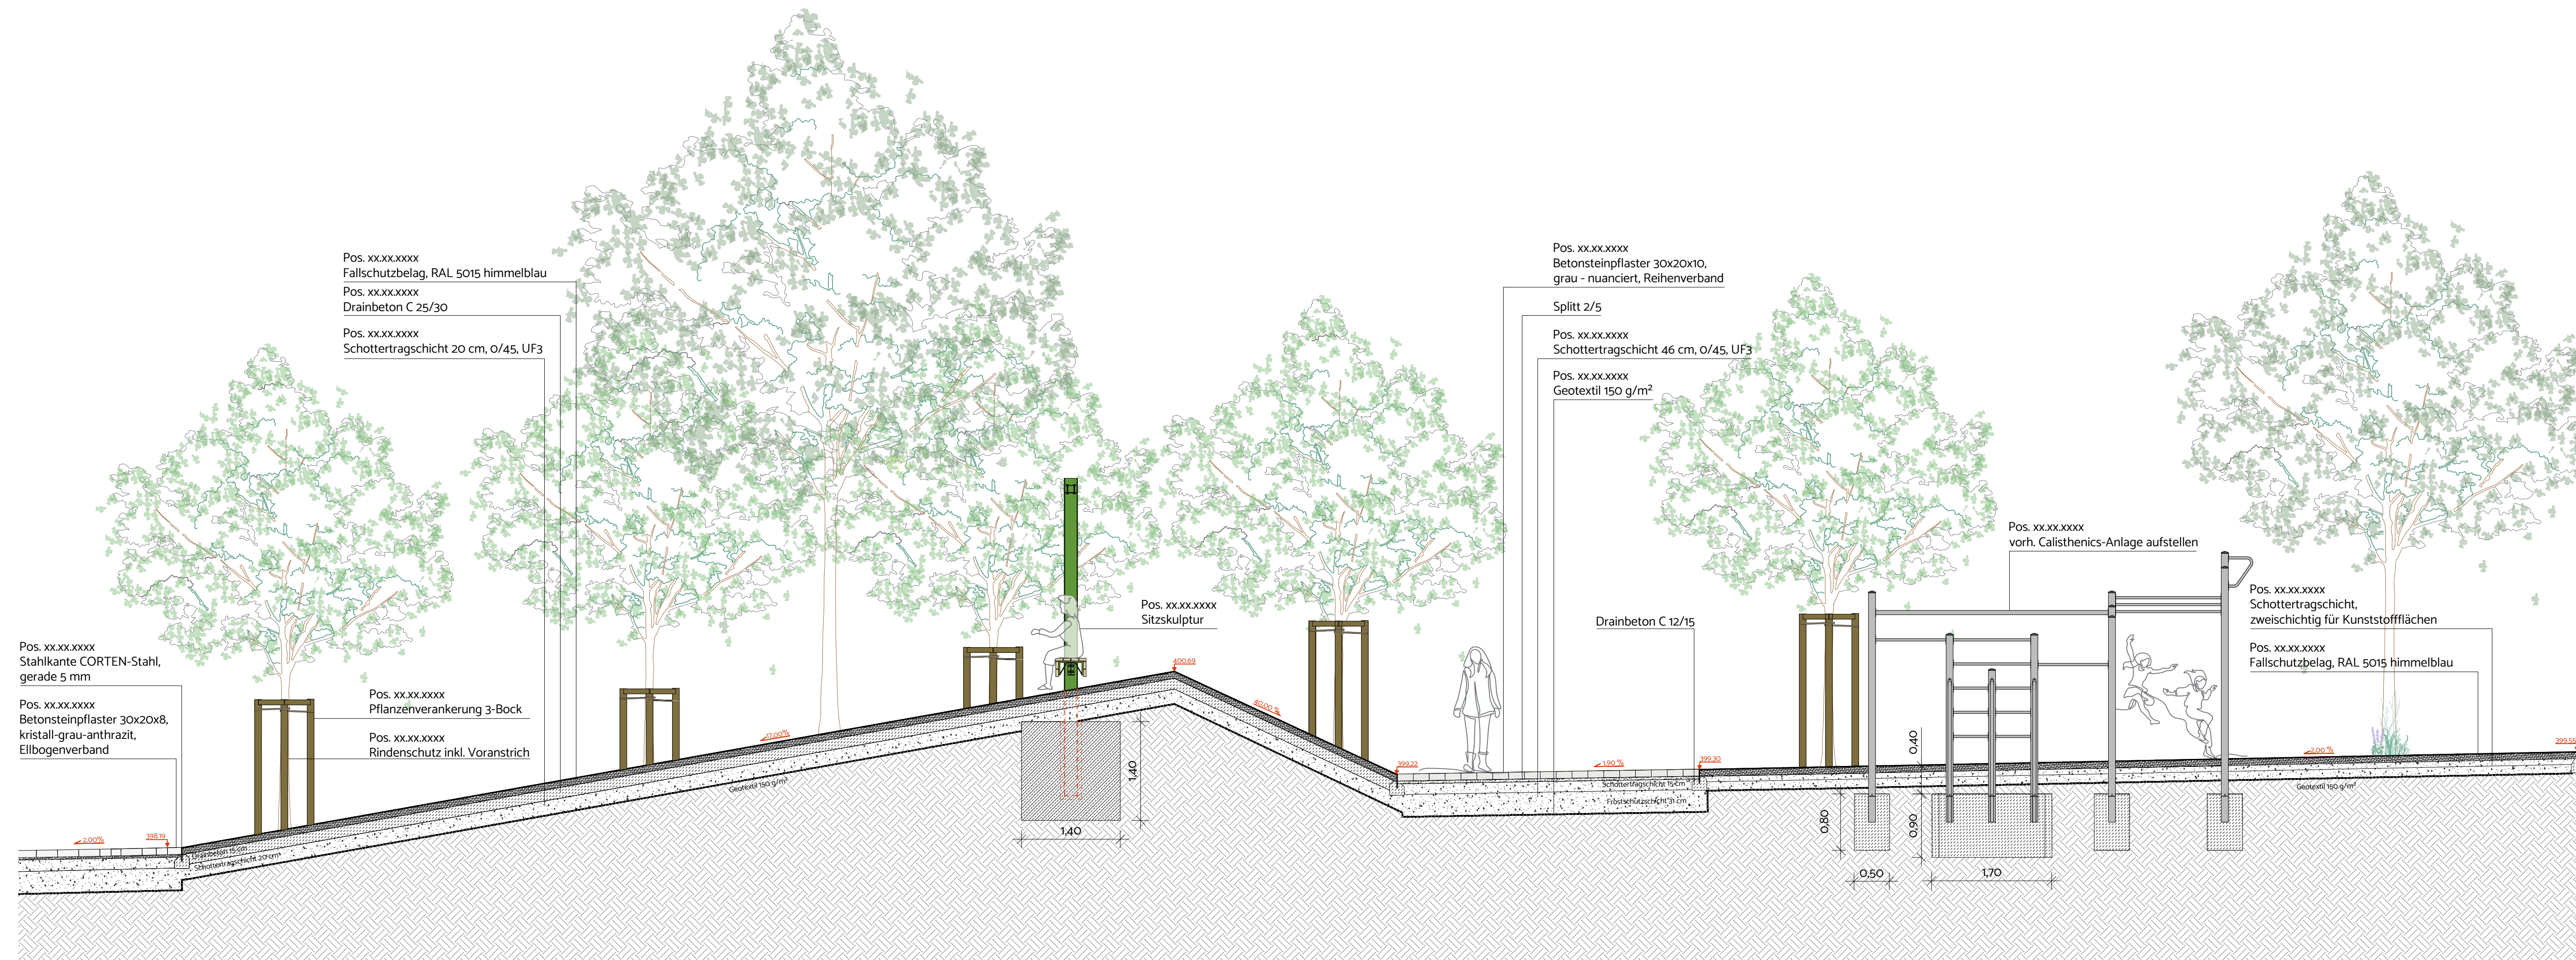

Entwurfsplanung

Verteiler								
Index	Bauherr	Architekt	GalaBau					
1.								

Änderungen			
Index	Datum	Gezeichnet	Änderung
1.			

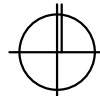Projekt	2026-04 Entsiegeling des Schulhofs der GS Kierspe			
Bauherr	Stadt Kierspe - Der Bürgermeister Springerweg 21 58566 Kierspe			
Bauort	Otto-Ruhe-Straße 2-4 58566 Kierspe			
Plan	5.05 Schnittansicht Hügel aus Kunststoffbelag			
Gezeichnet	Datum 2026-08-28	Maßstab 1:50	Blattgröße 970 x 390	
Dateiname	5.05_Schnittansicht Hügel aus Kunststoffbelag 2026-04_2026-08-28.pdf			