



Schnittansicht E-E' - M 1:50

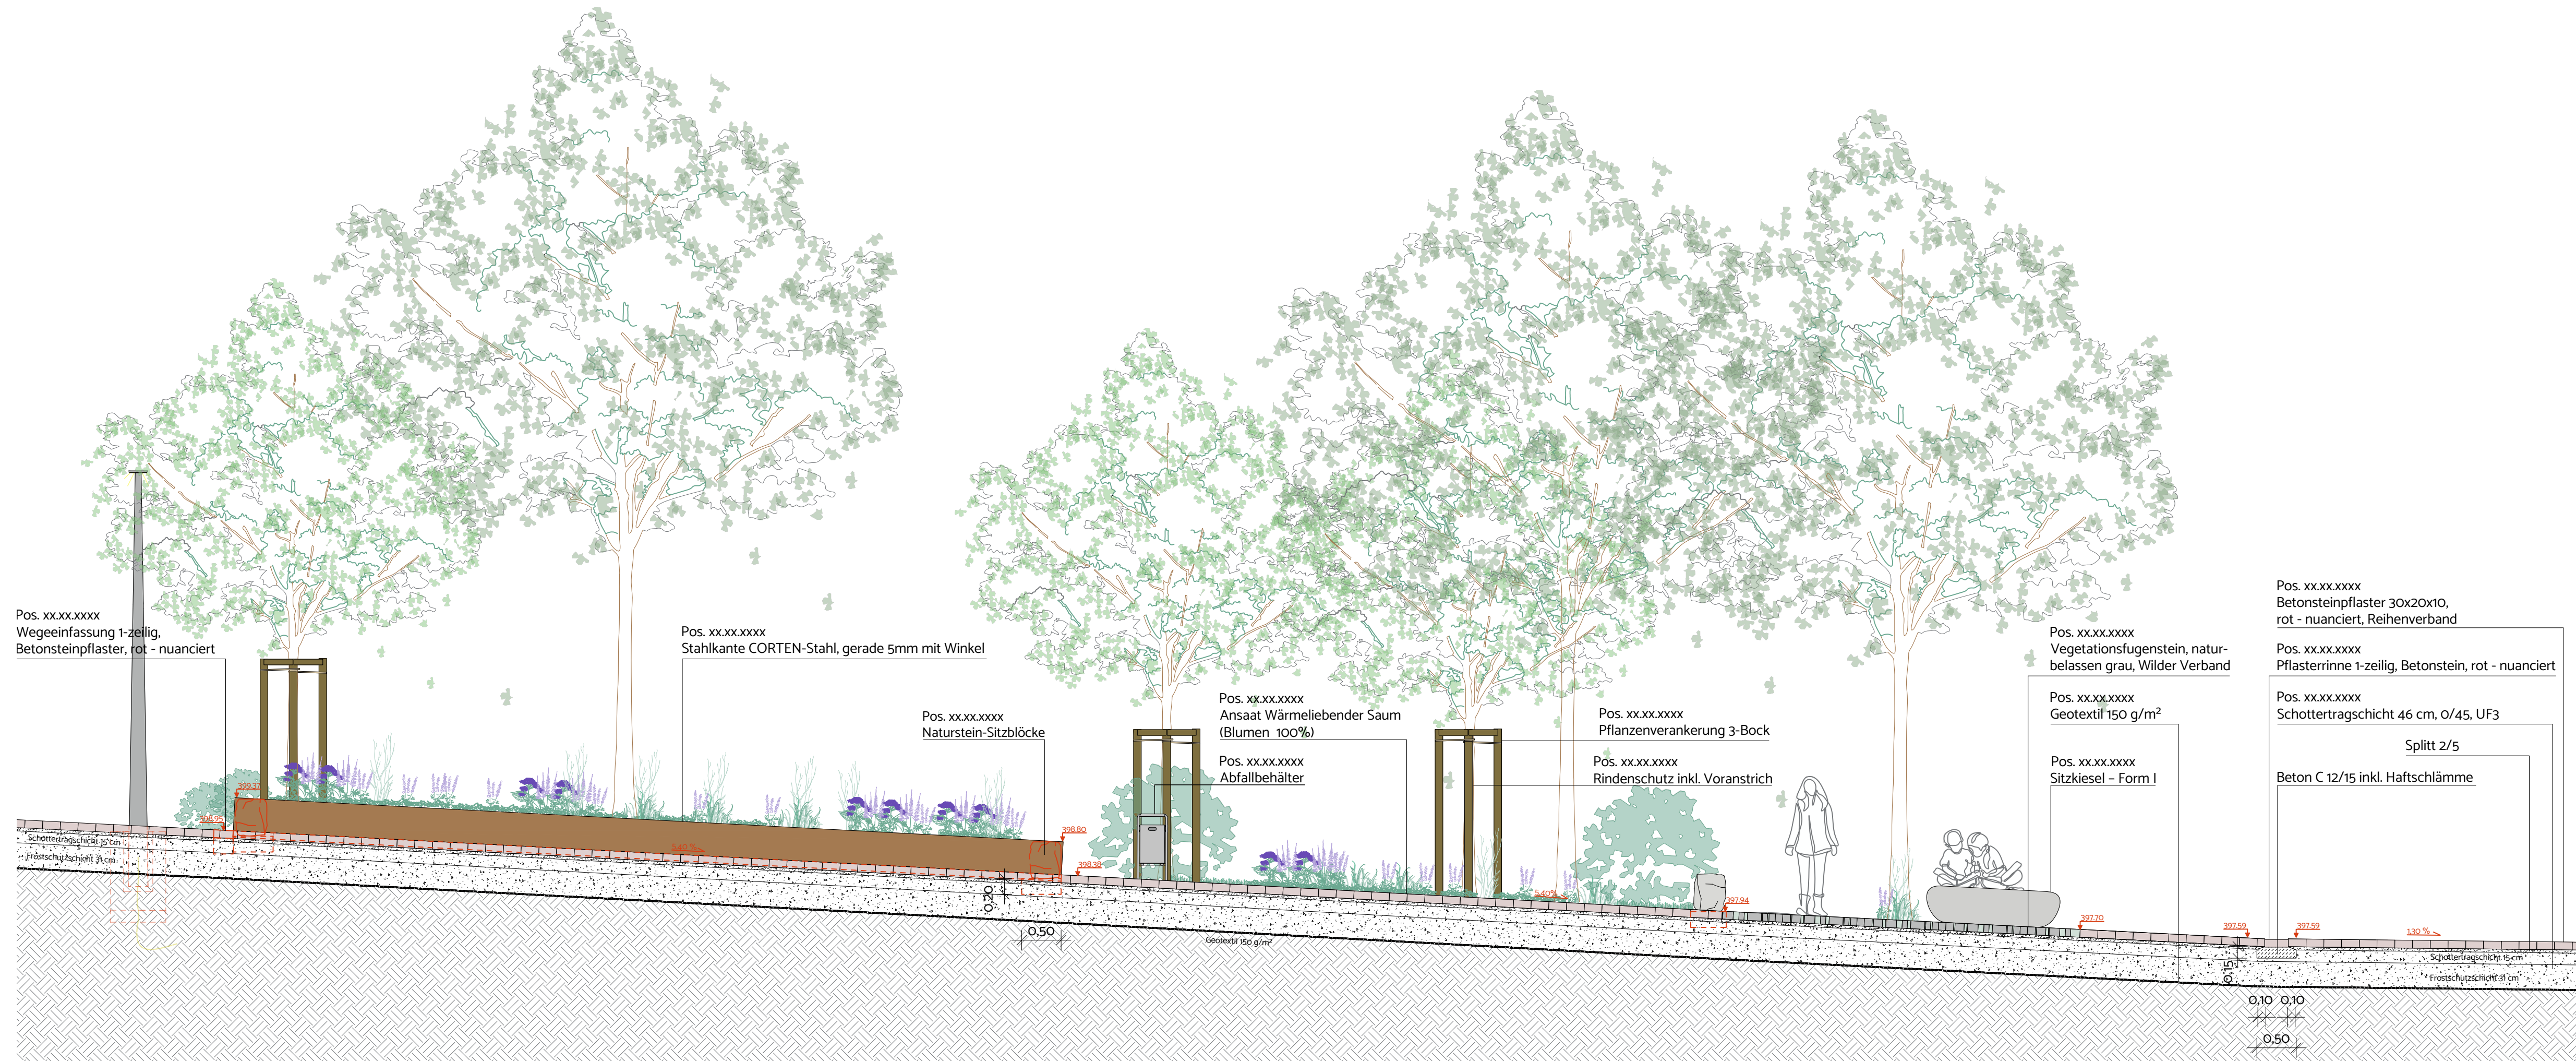

Regeldetail - M 1:20_Querschnitt CORTEN-STAHL

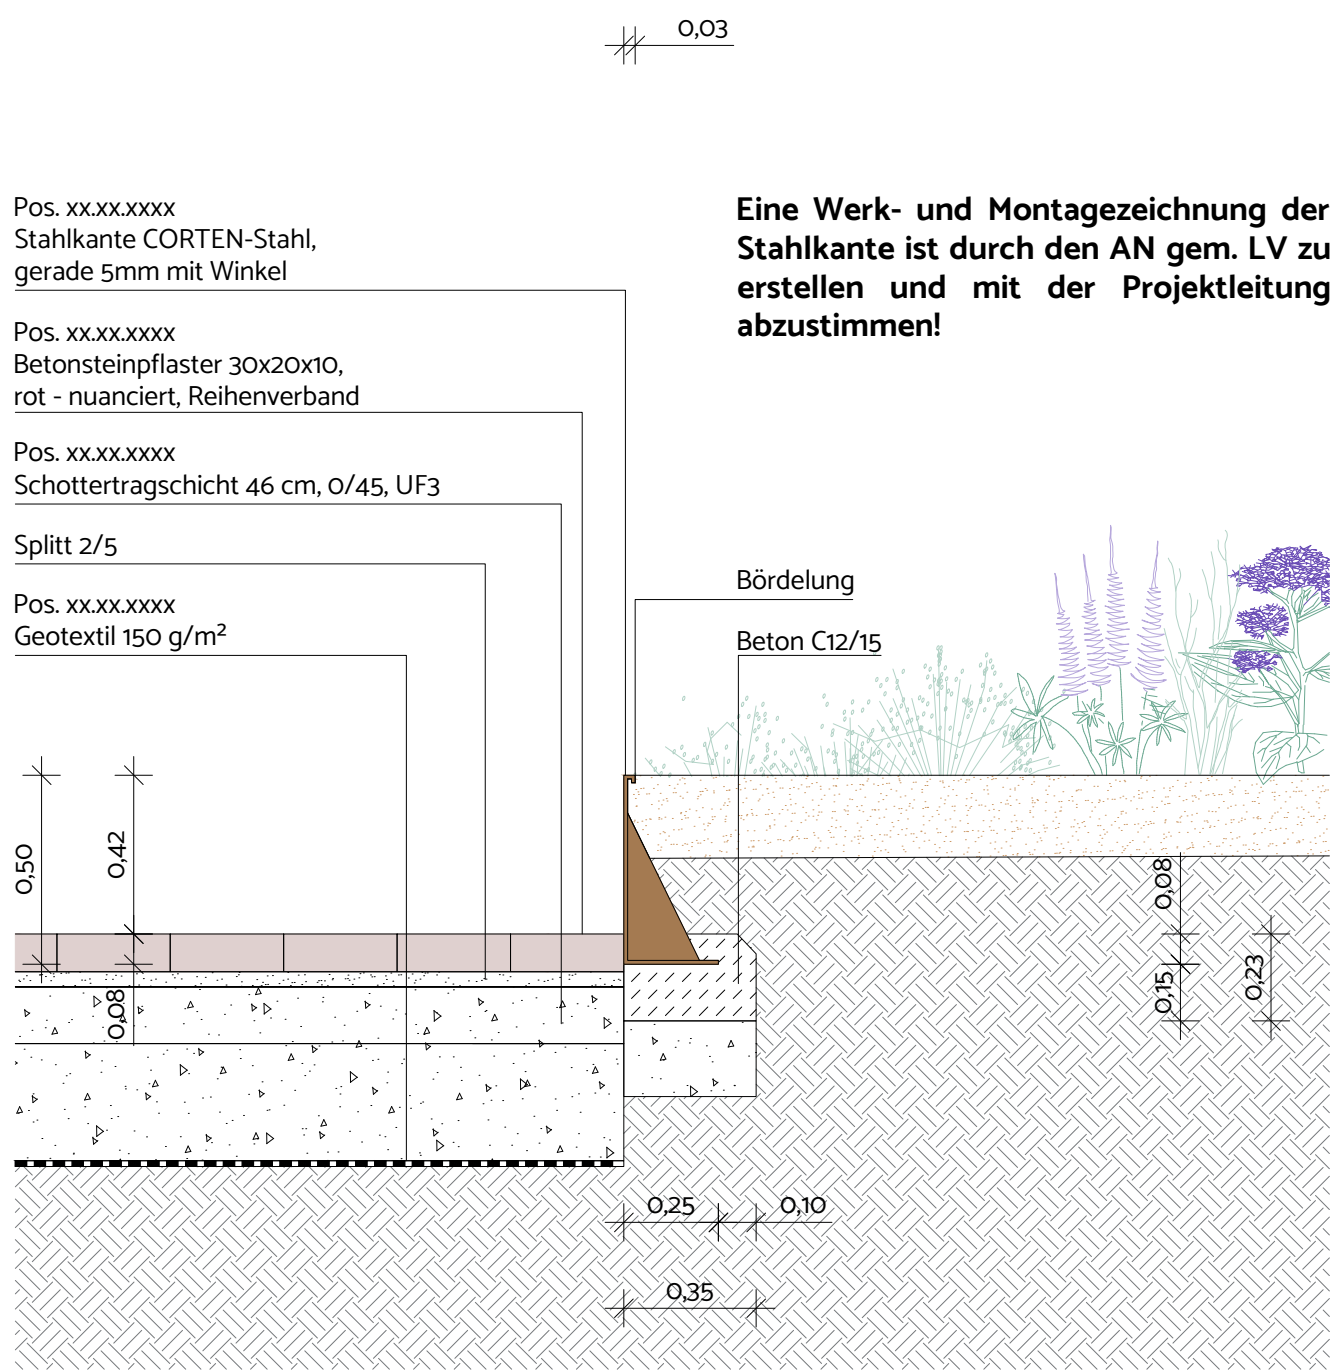

Entwurfsplanung

Verteiler								
Index	Bauherr	Architekt	GalaBau					
t.								

Änderungen			
Index	Datum	Gezeichnet	Änderung
t.			

Projekt				
2026-04 Entsiegelung des Schulhofs der GS Kierspe				
Bauherr				
Stadt Kierspe - Der Bürgermeister Springerweg 21 58566 Kierspe				
Bauort				
Otto-Ruhe-Straße 2-4 58566 Kierspe				
Plan				
5.06 Schnittansicht Wegeachse Bestandshainbuche				
Gezeichnet		Datum	Maßstab	Blattgröße
2026-08-28		2026-08-28	1:50, 1:20	1087 x 390
Dateiname				
5.06_Schnittansicht Wegeachse Bestandshainbuche 2026-04_2026-08-28.pdf				