




Draufsicht

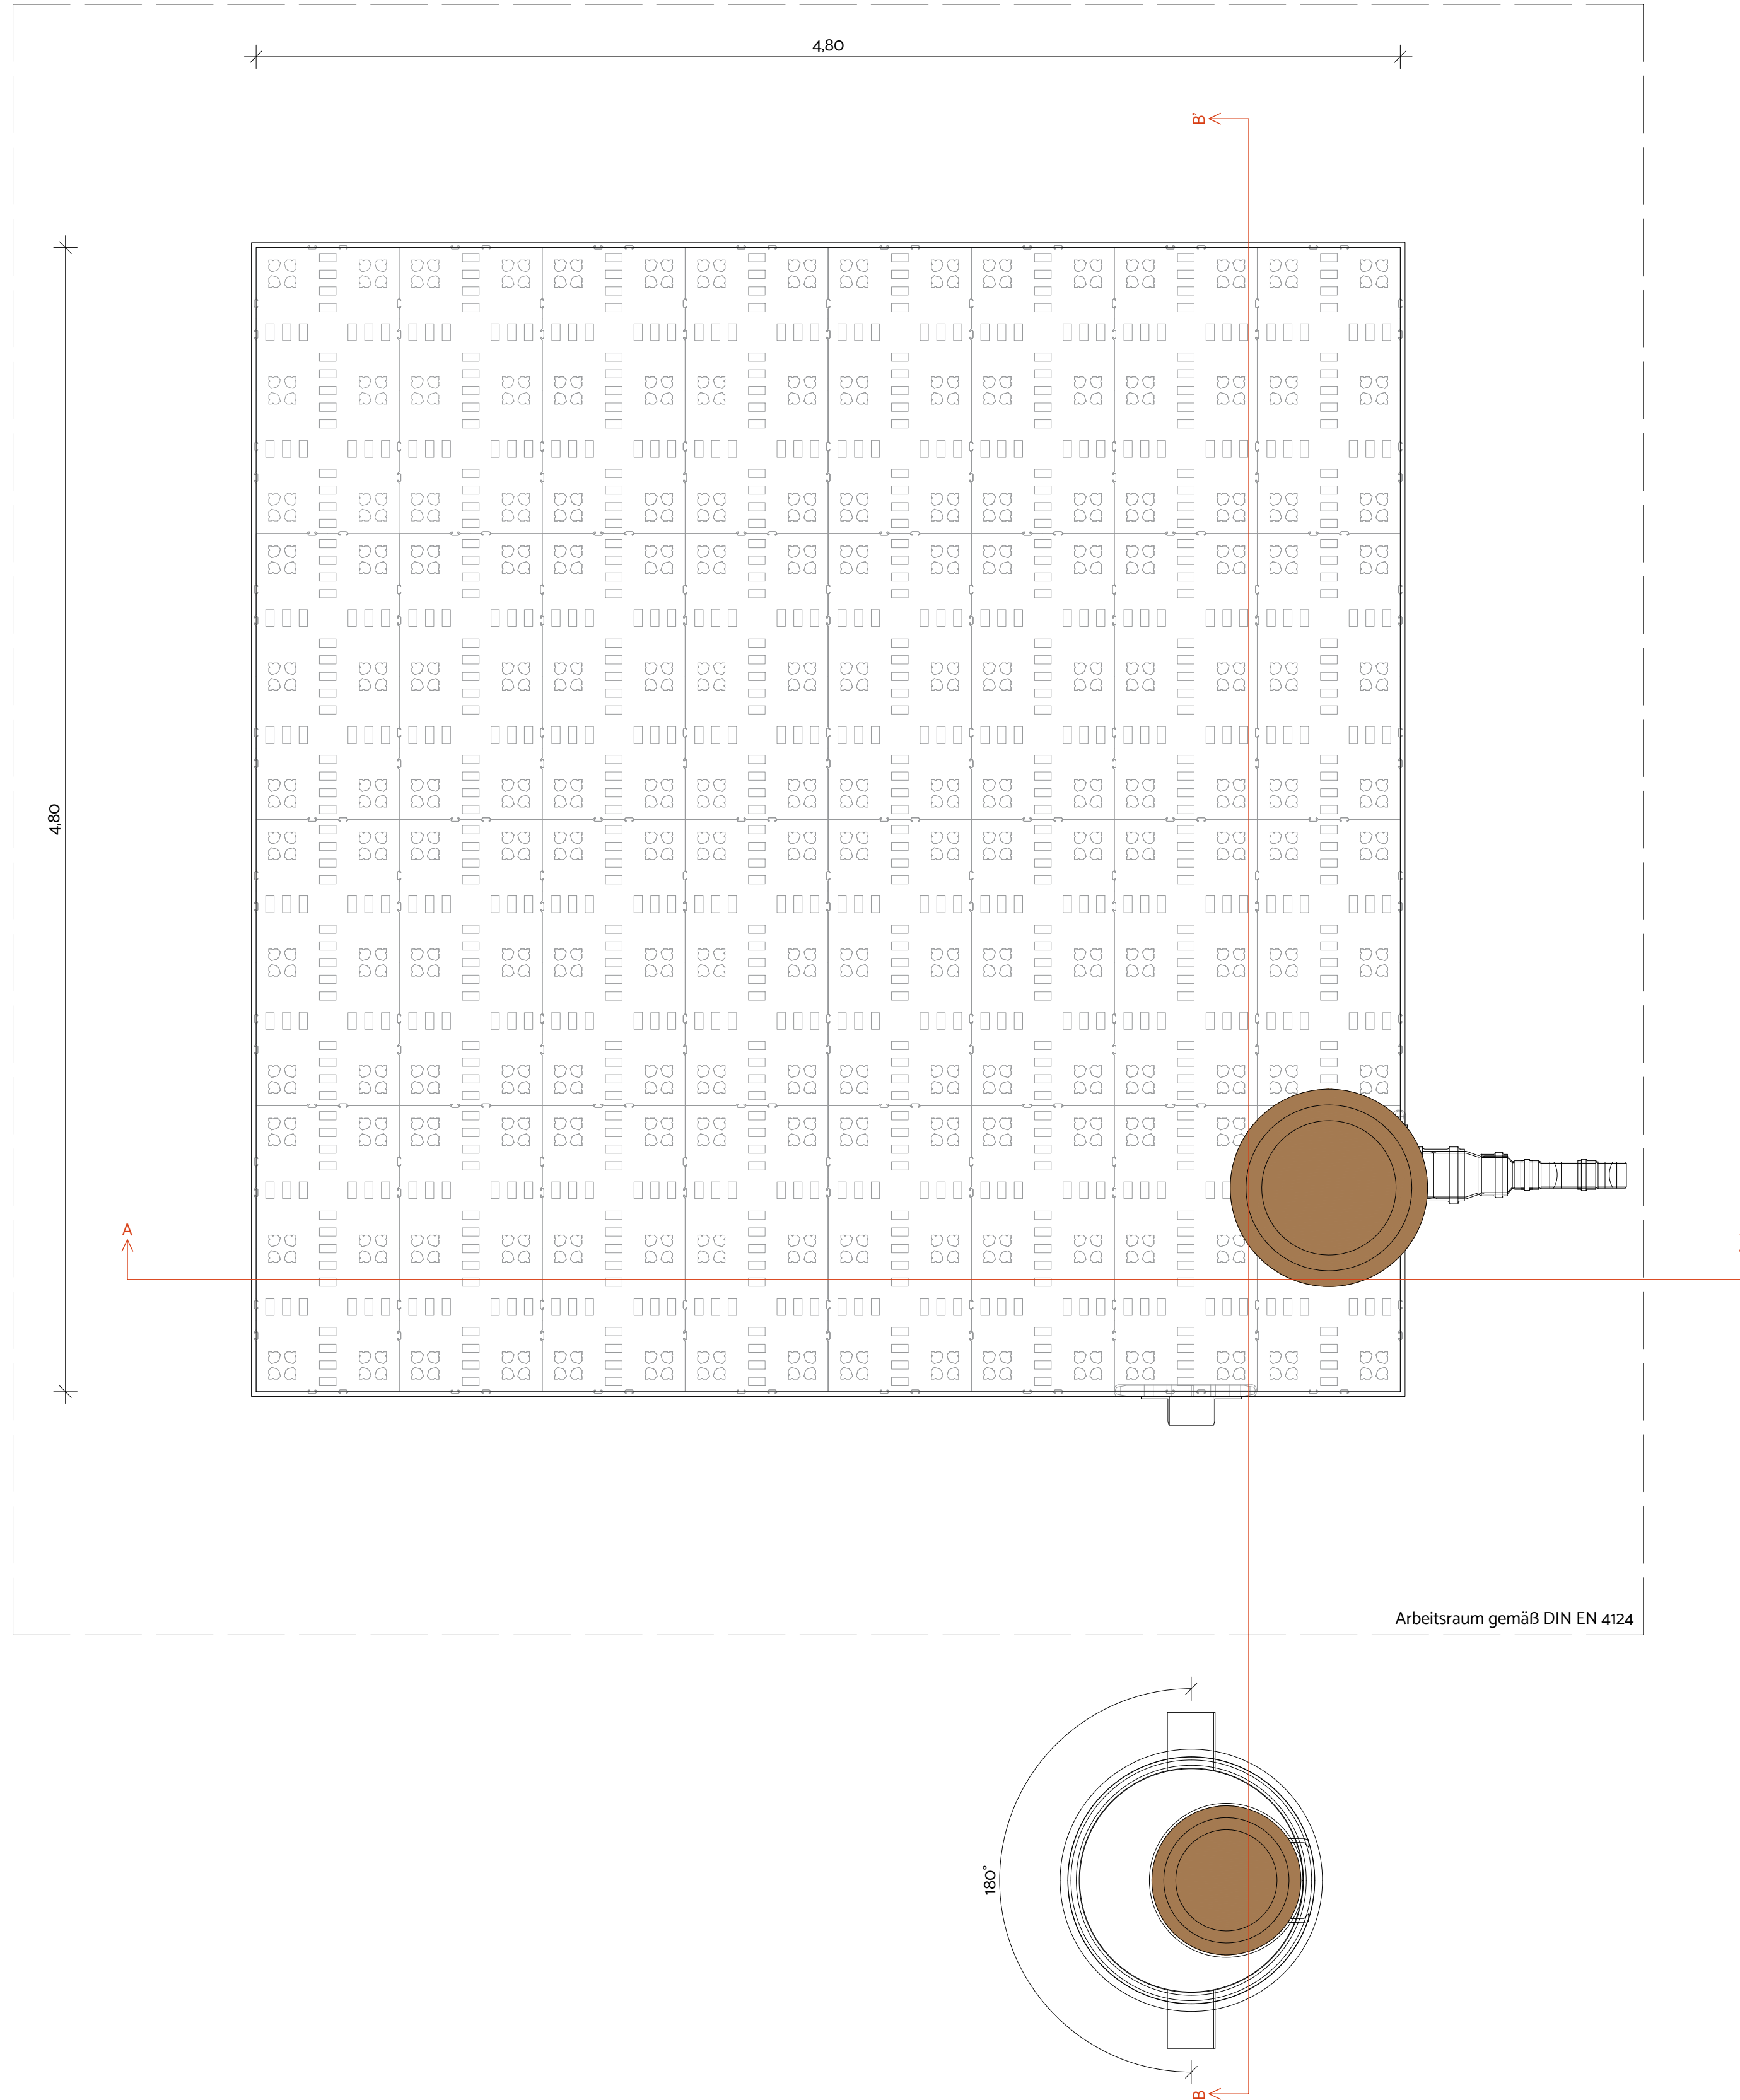

Schnitt A-A'

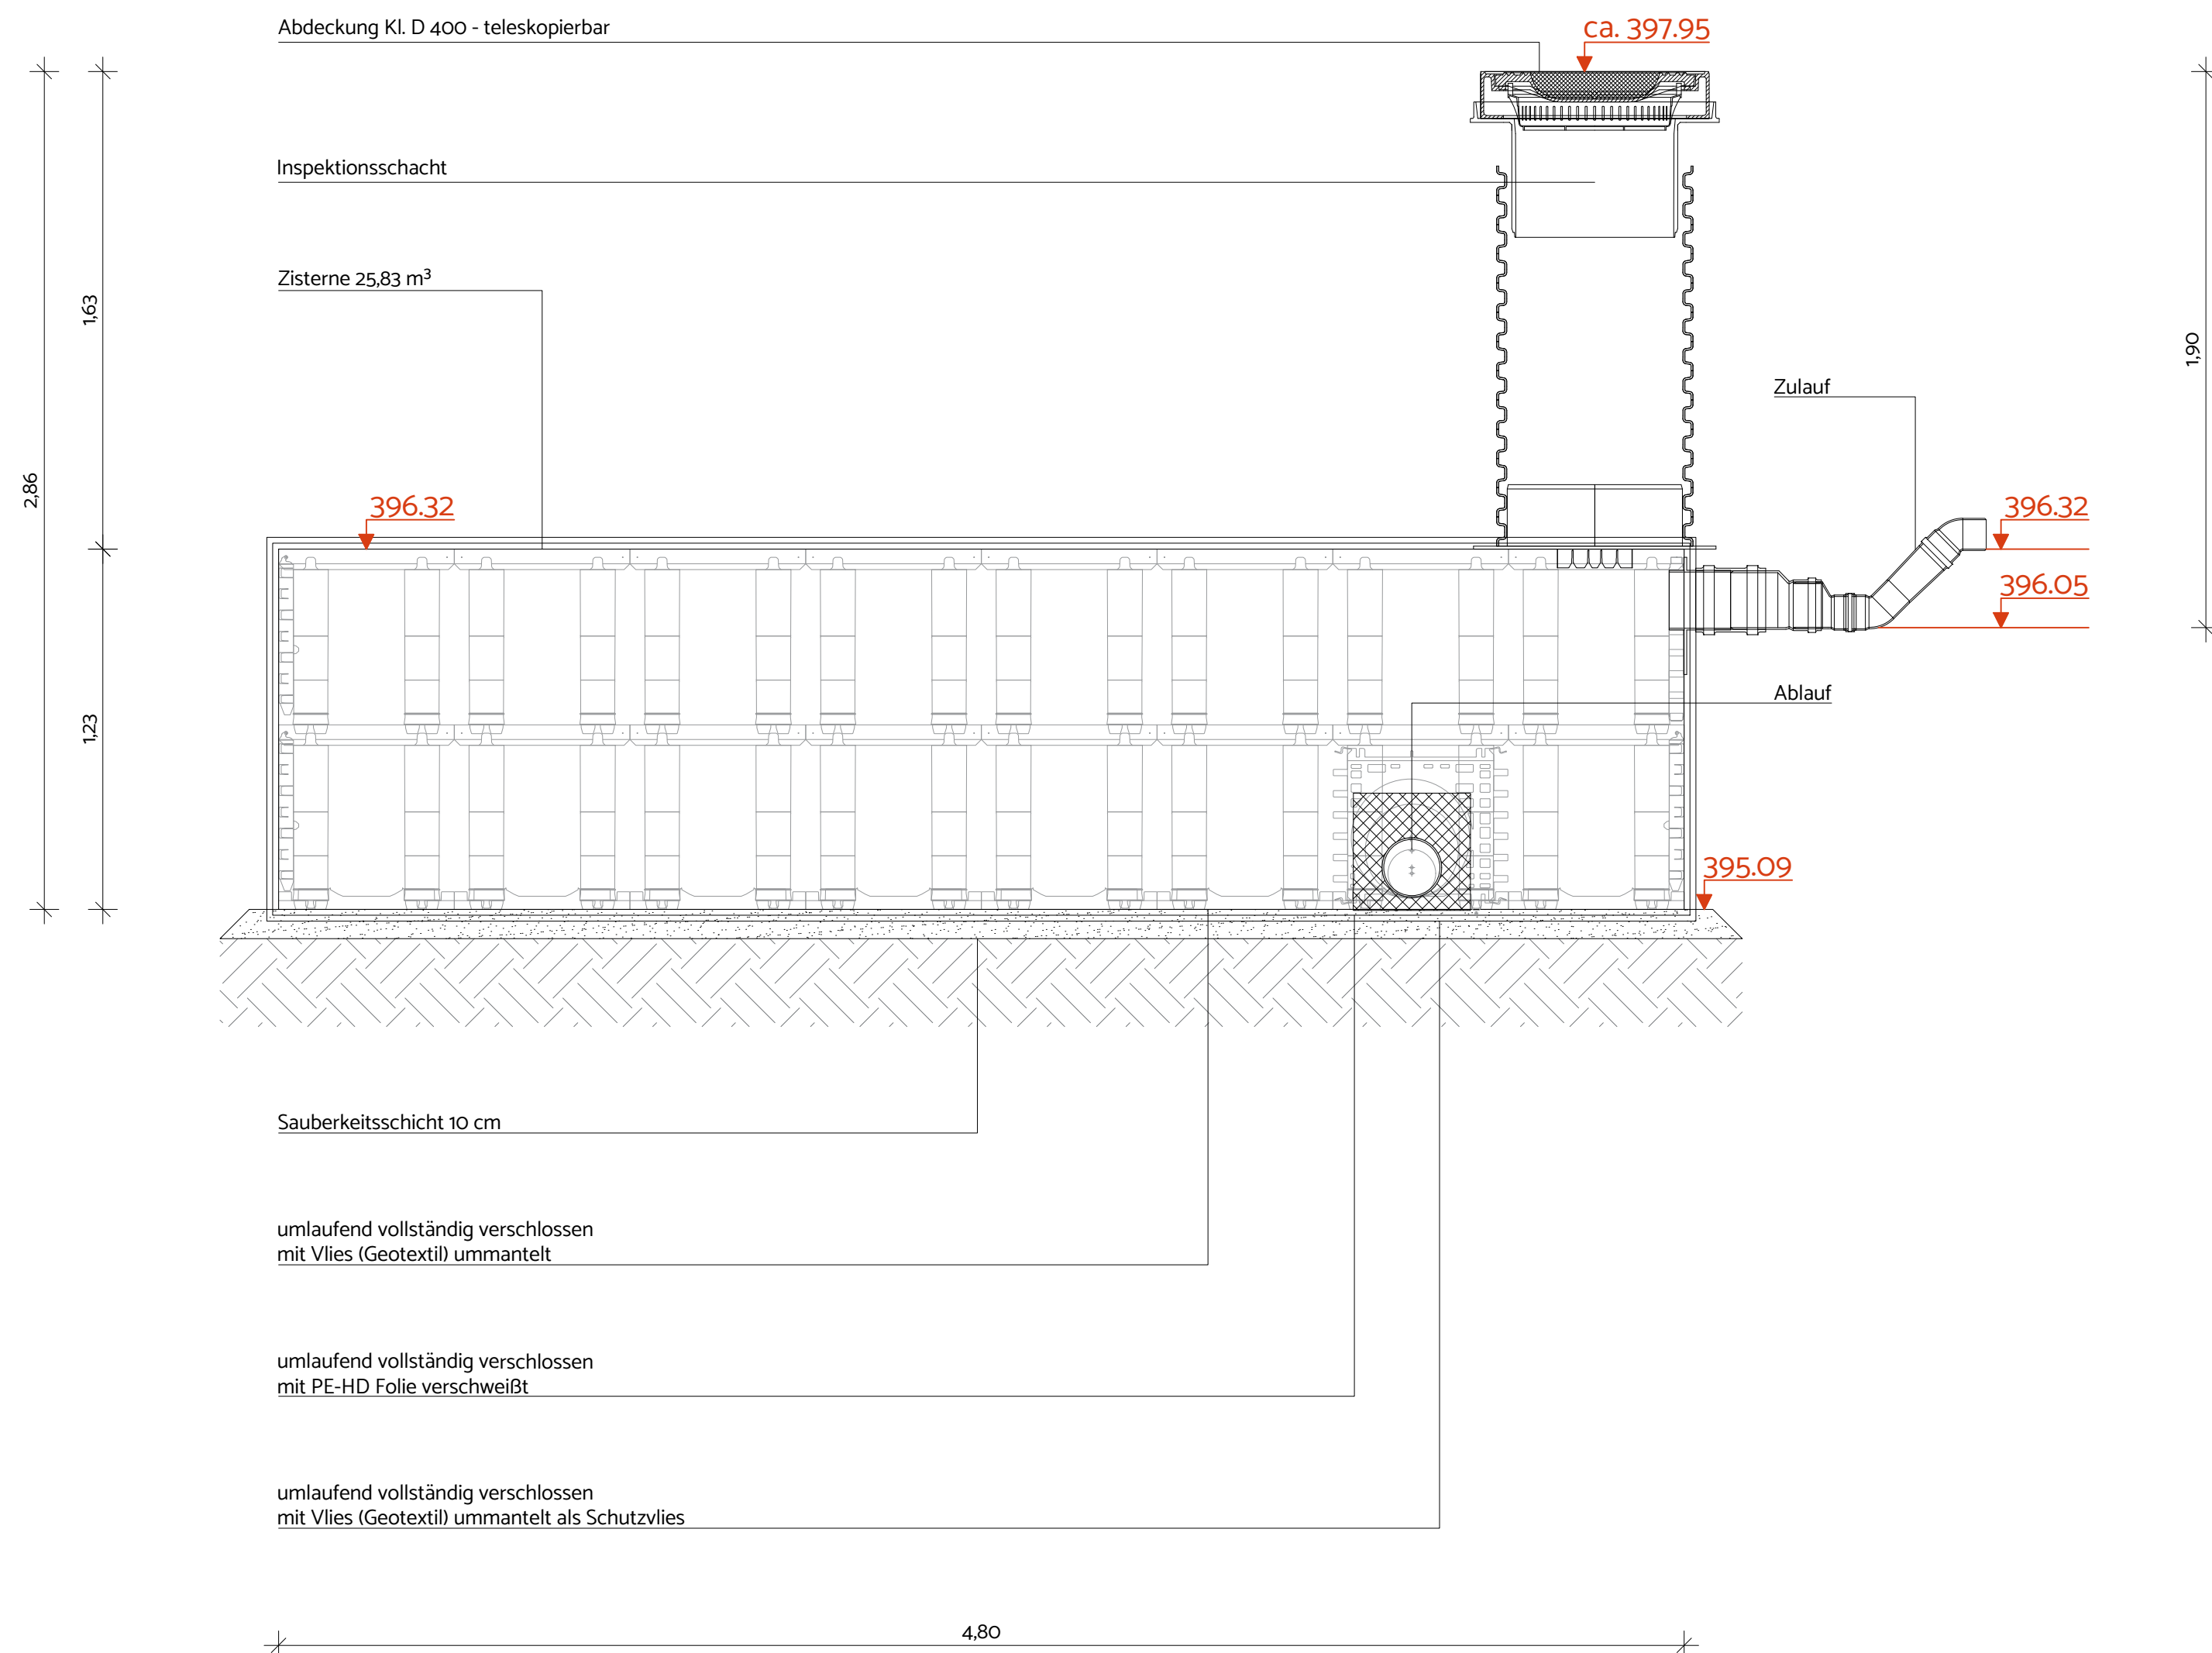

Schnitt B-B'

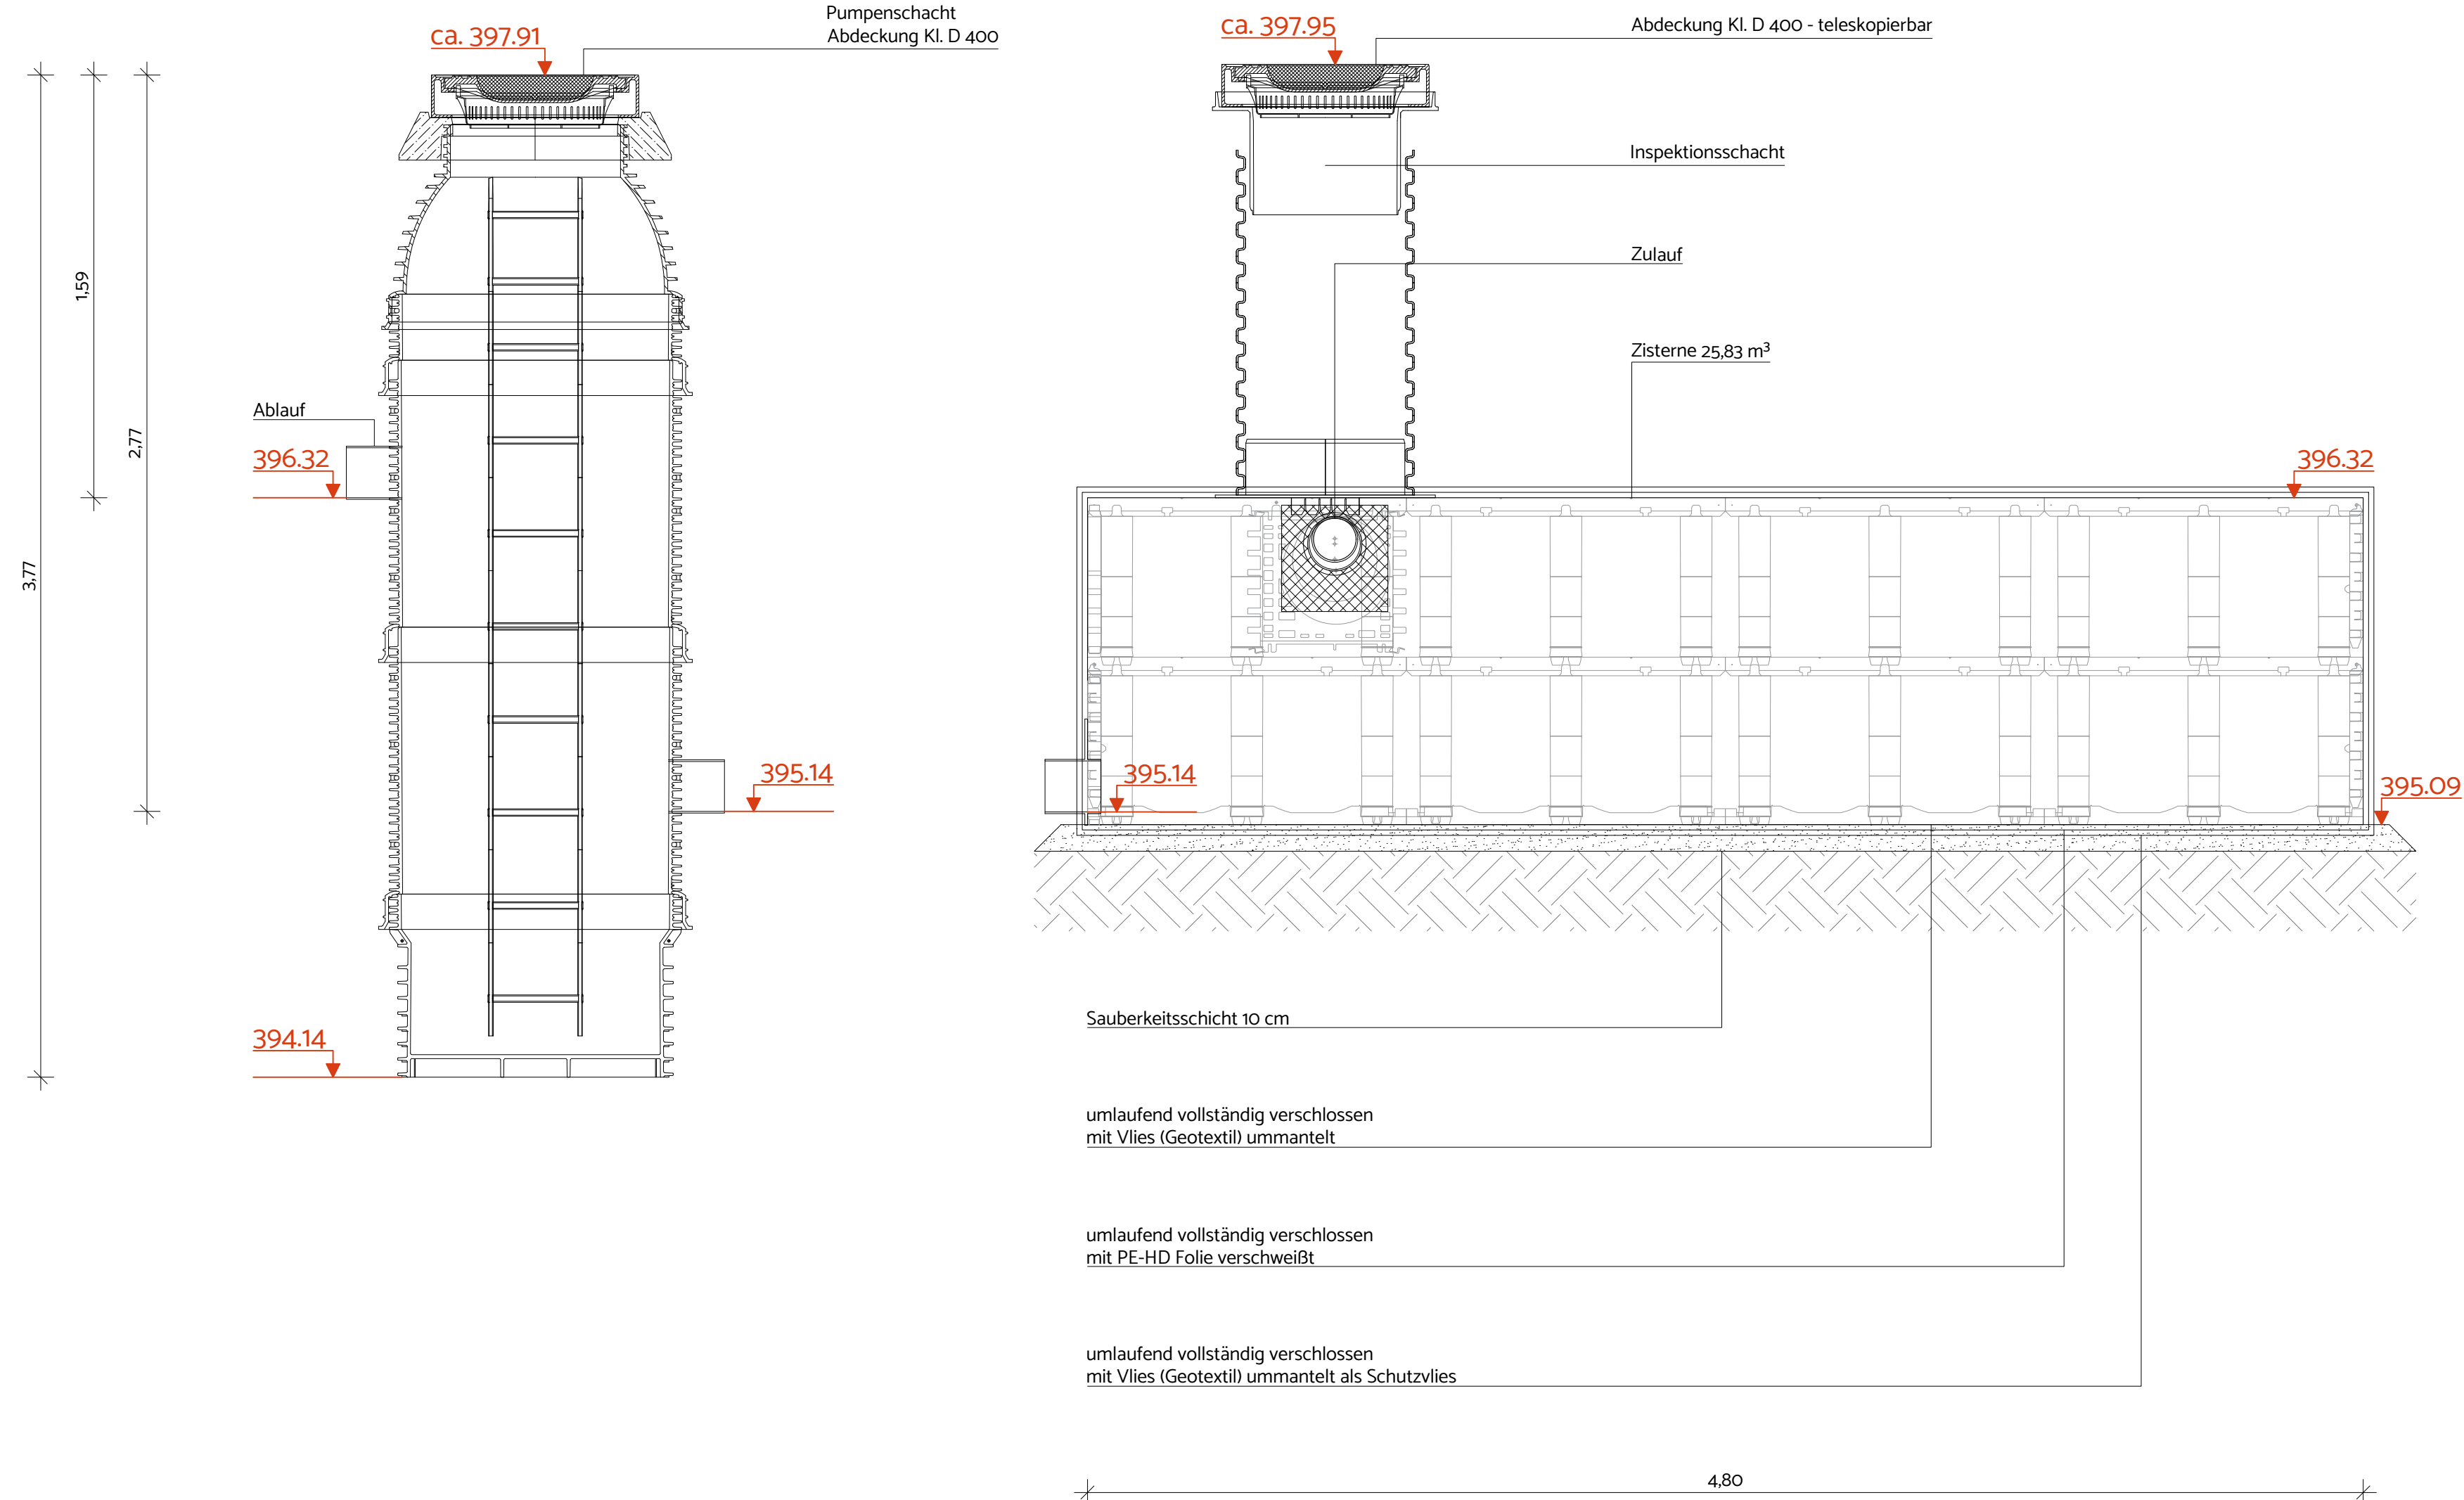

Zeichnungen auf Basis der Systemkomponenten der Fa. Wavin



Entwurfsplanung

Verteiler						
Index	Bauherr	Architekt	GalaBau			
1.						
2.						
3.						
4.						
5.						
6.						
7.						

Änderungen			
Index	Datum	Gezeichnet	Änderung
1.			
2.			
3.			
4.			
5.			
6.			
7.			

Projekt		2026-04 Entsiegelung des Schulhofs der GS Kierspe	
Bauherr		Stadt Kierspe - Der Bürgermeister Springerweg 21 58566 Kierspe	
Bauort		Otto-Ruhe-Straße 2-4 58566 Kierspe	
Plan		5.09 Einbauschema Zisterne 25 m³	
Gezeichnet		Datum 2026-08-28	Maßstab 120
Dateiname		5.09_Einbauschema Zisterne 25 m³ 2026-04_2026-08-28.pdf	