




Draufsicht

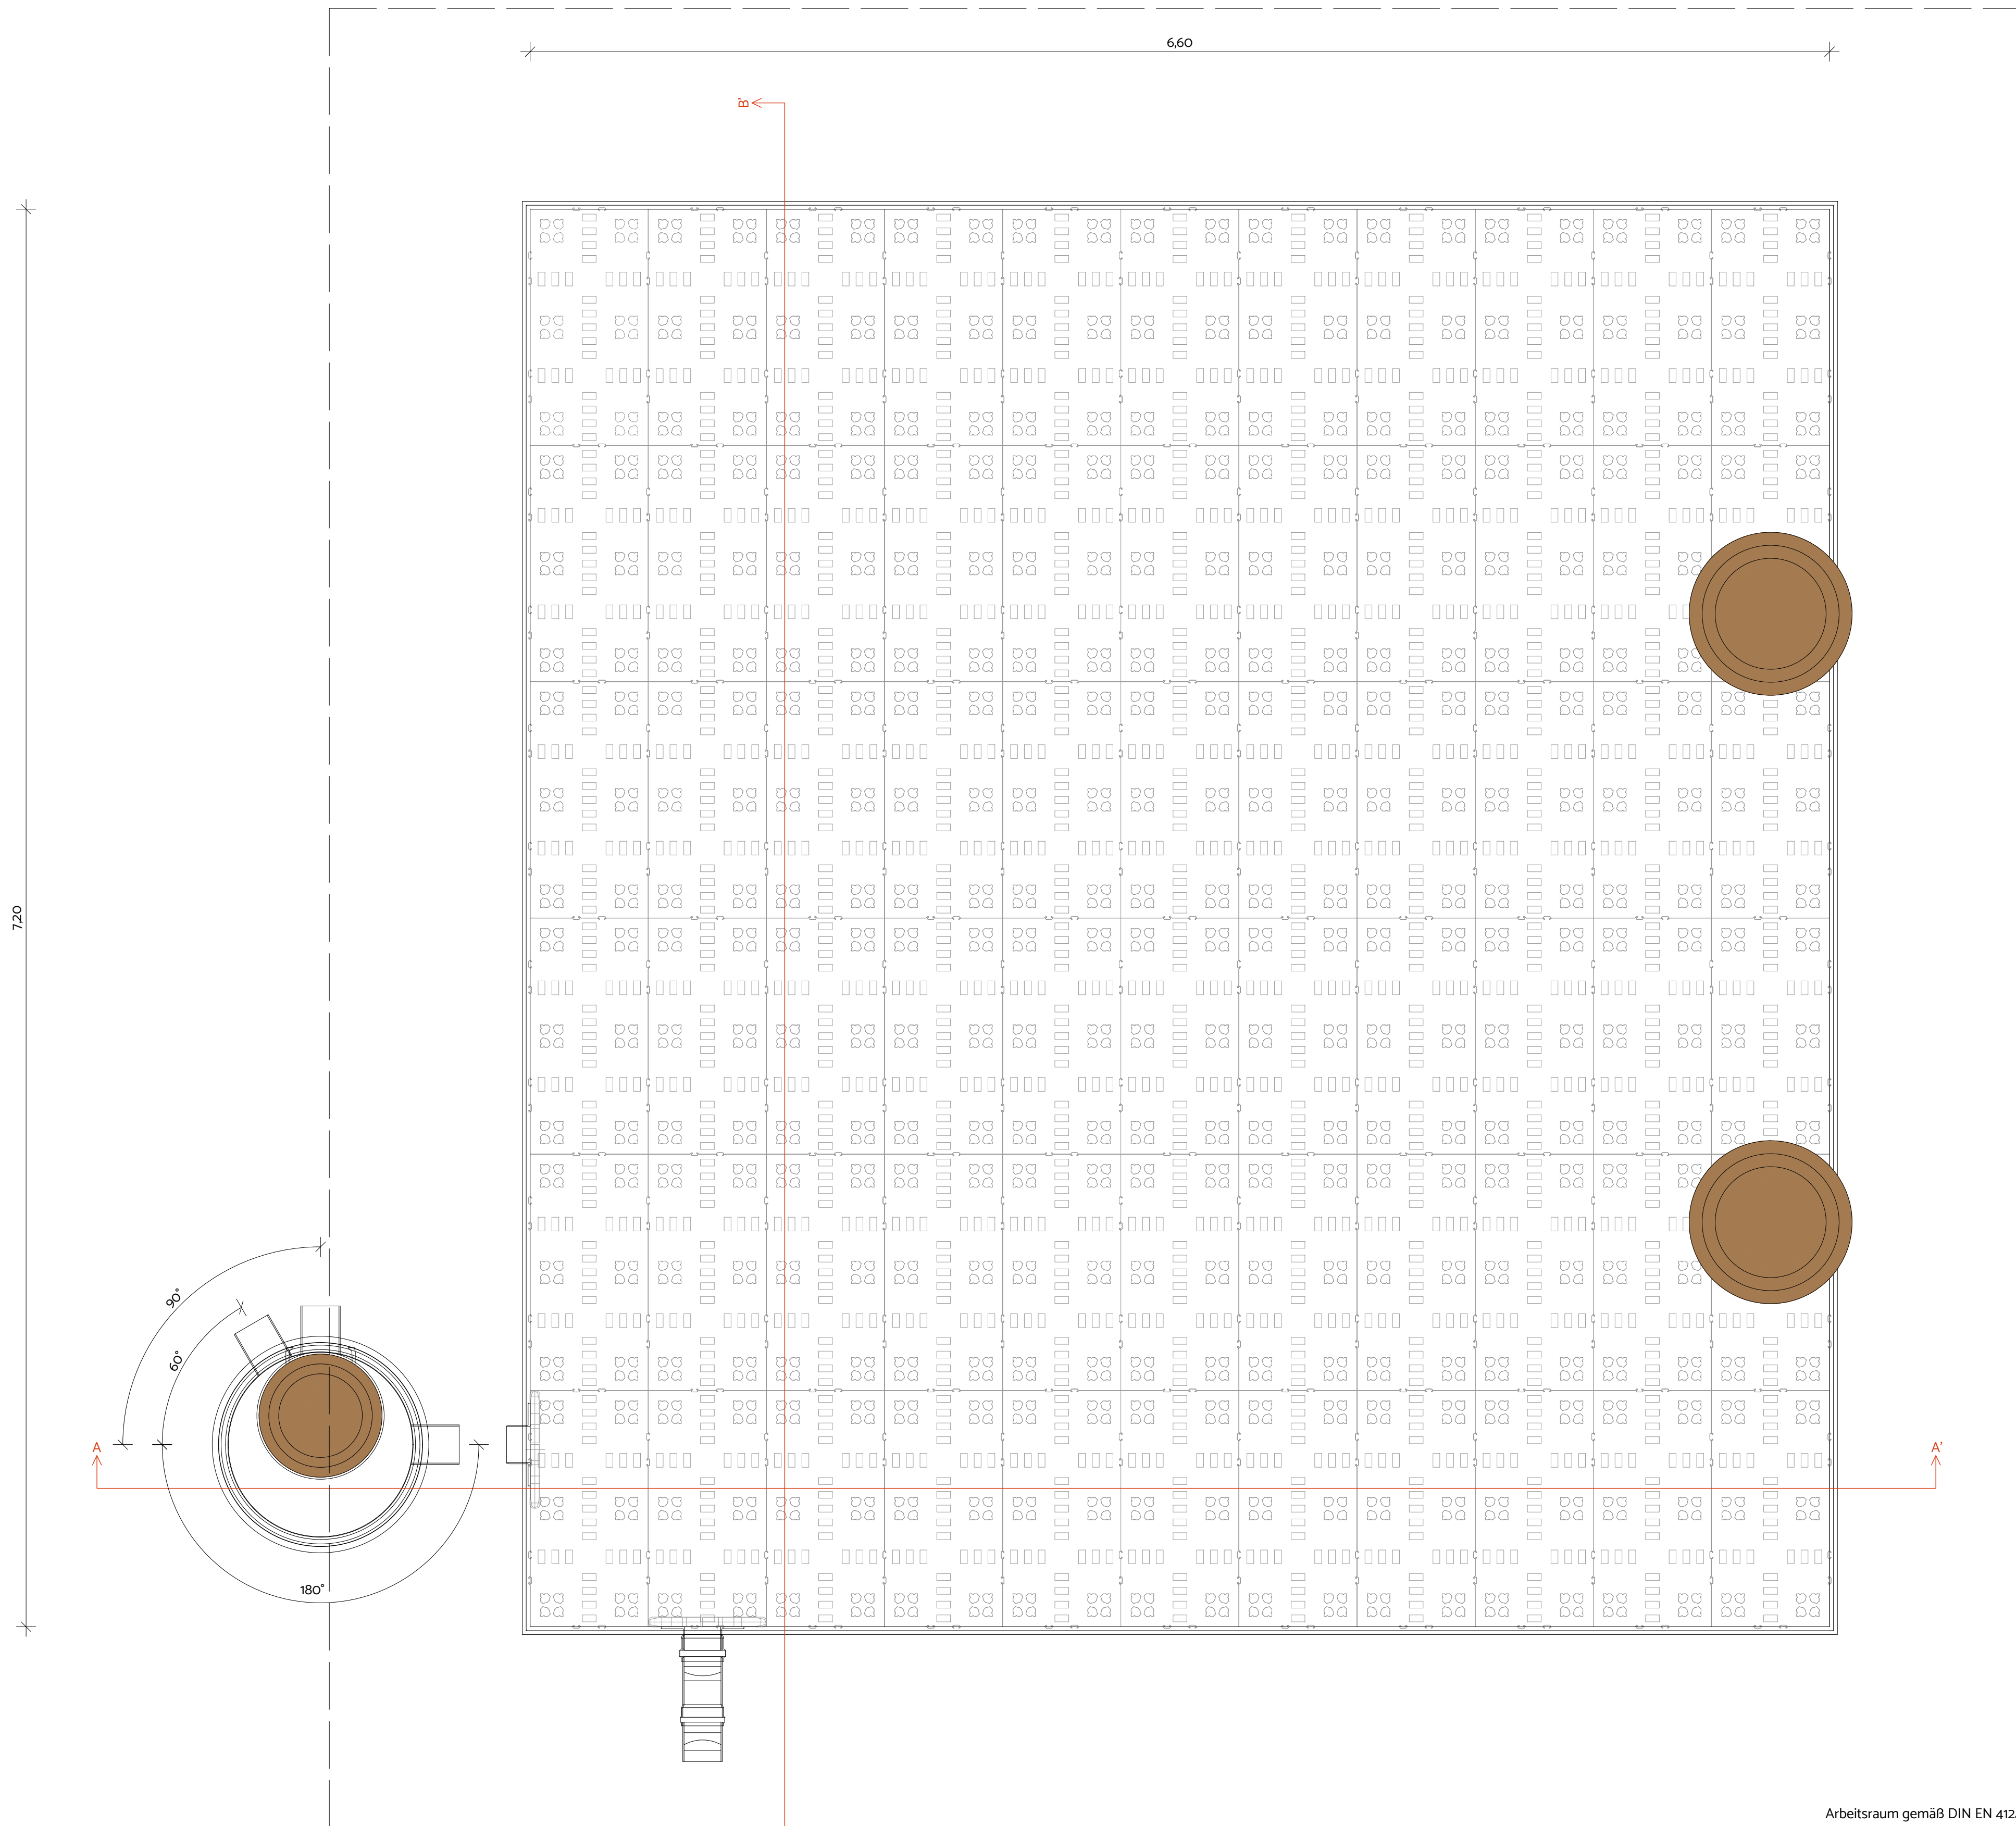

Schnitt A-A'

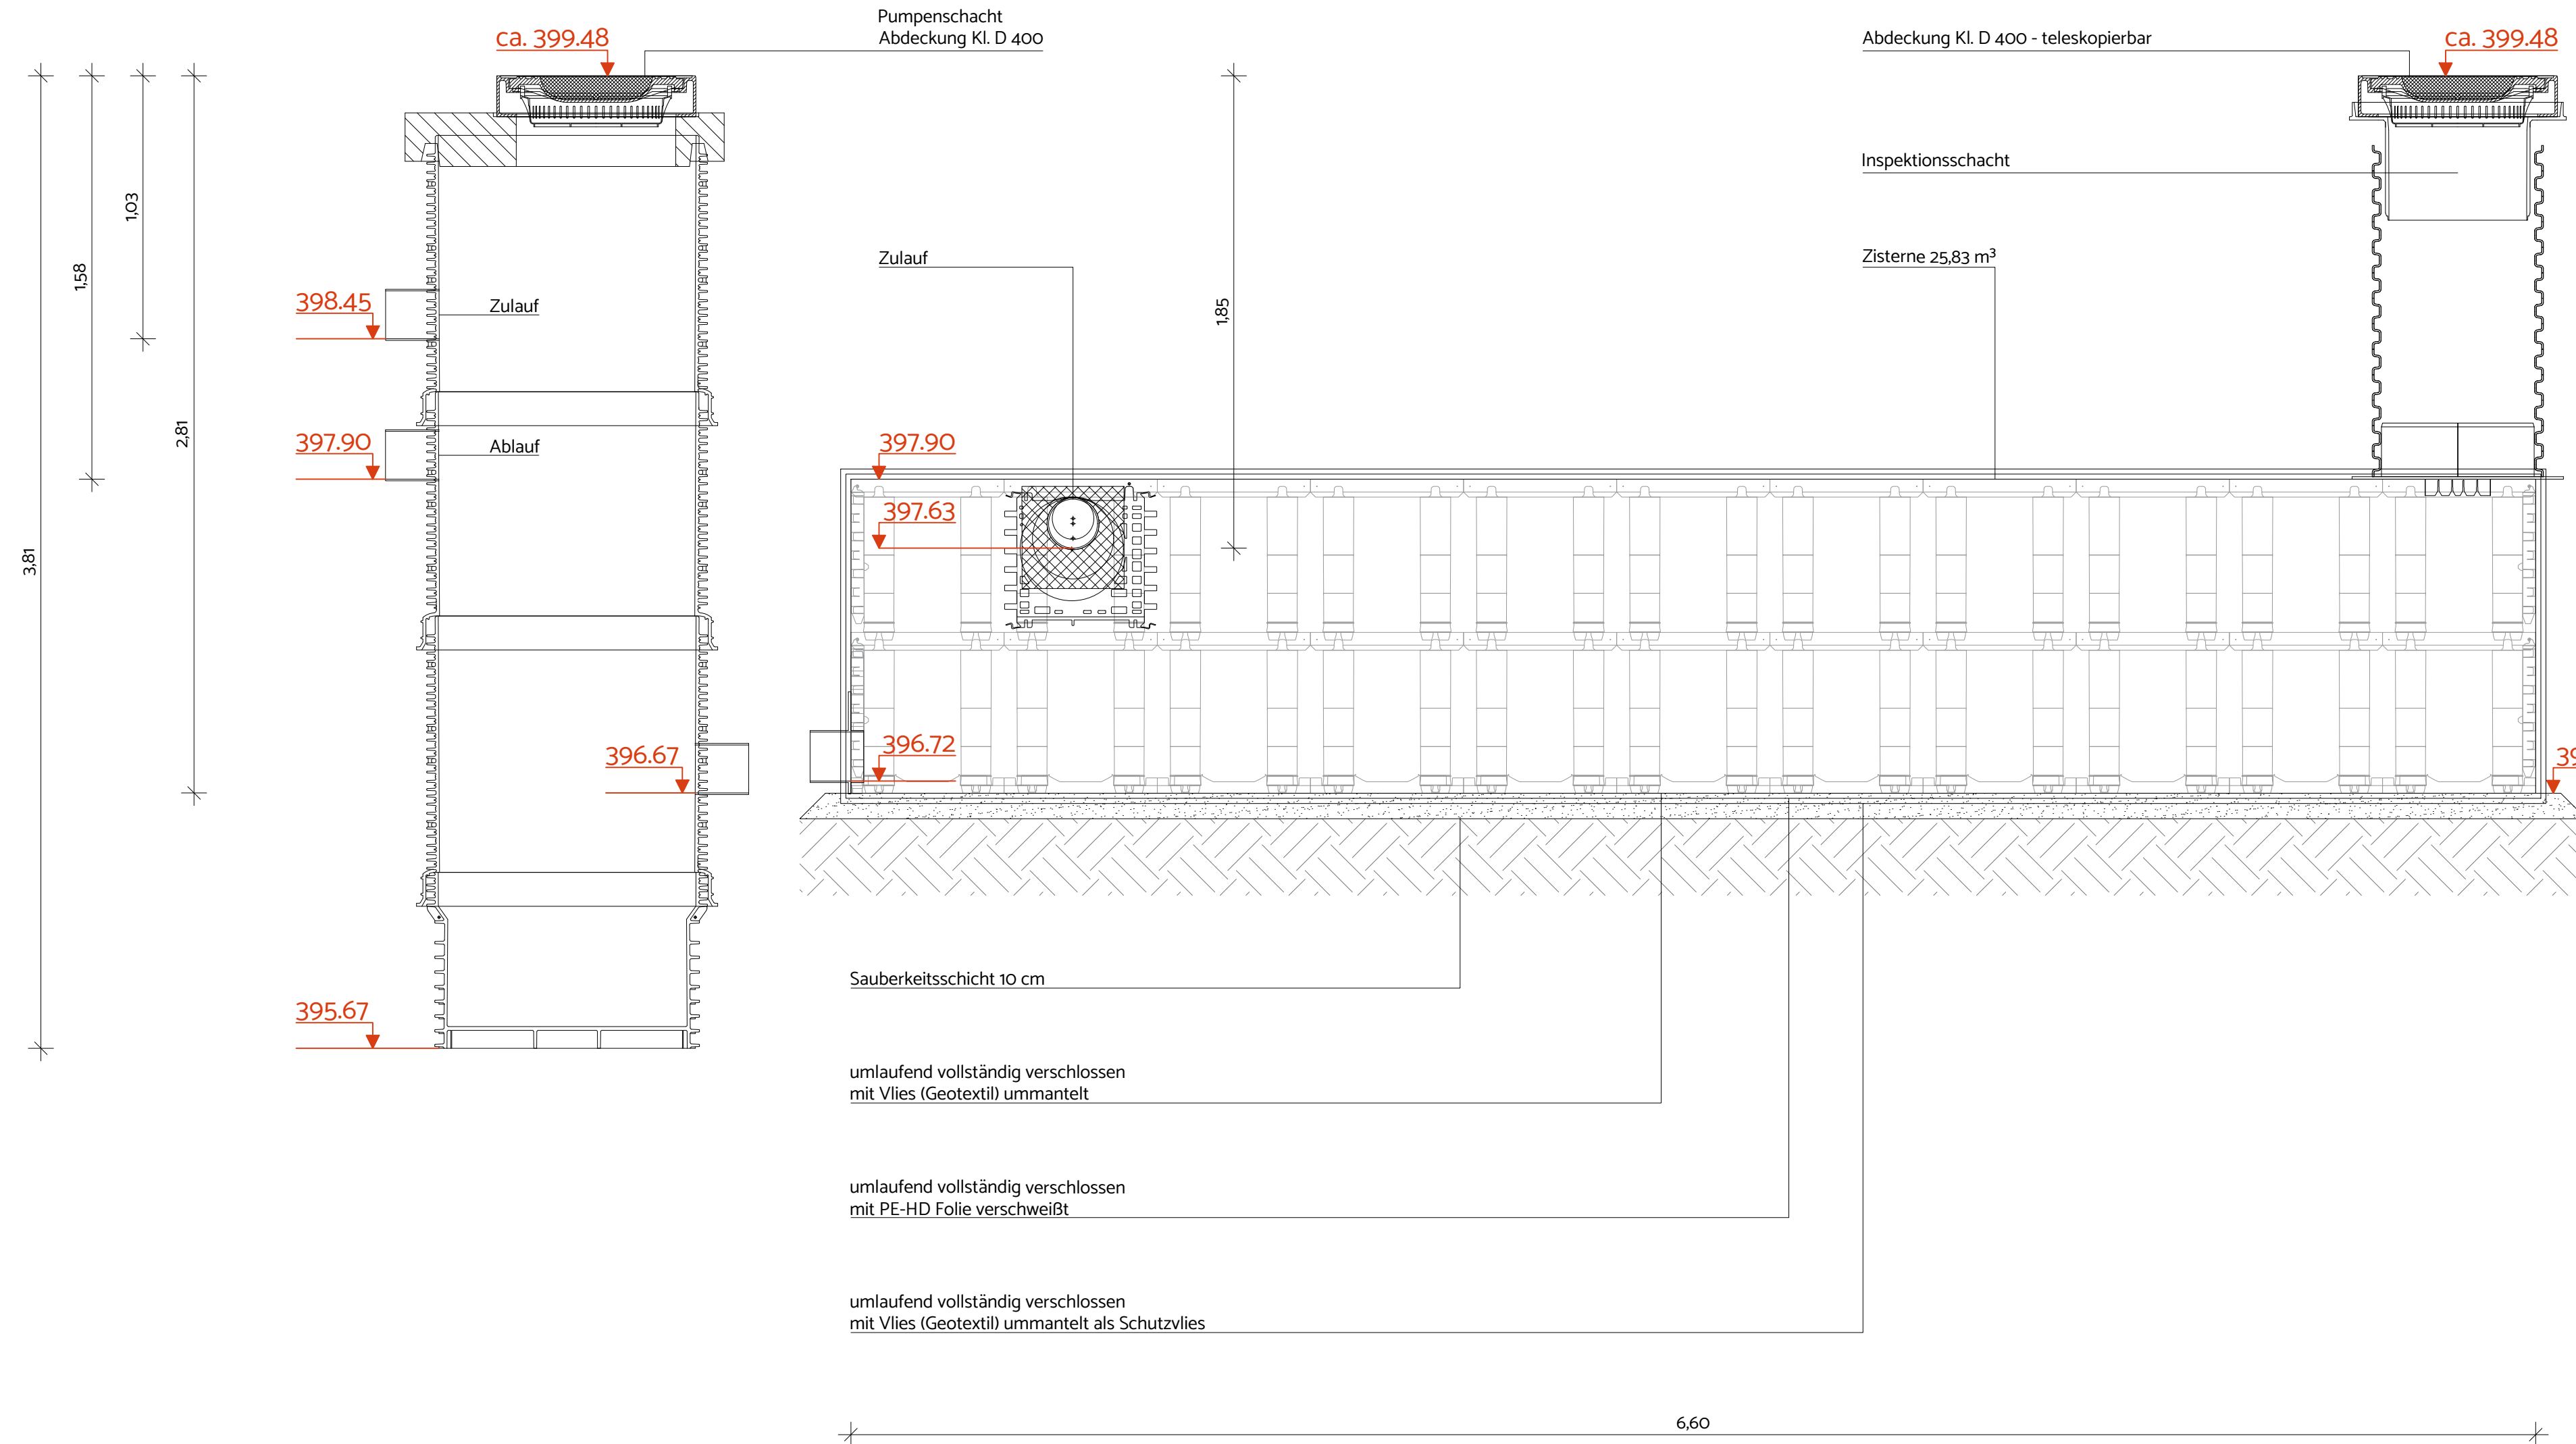

Schnitt B-B'

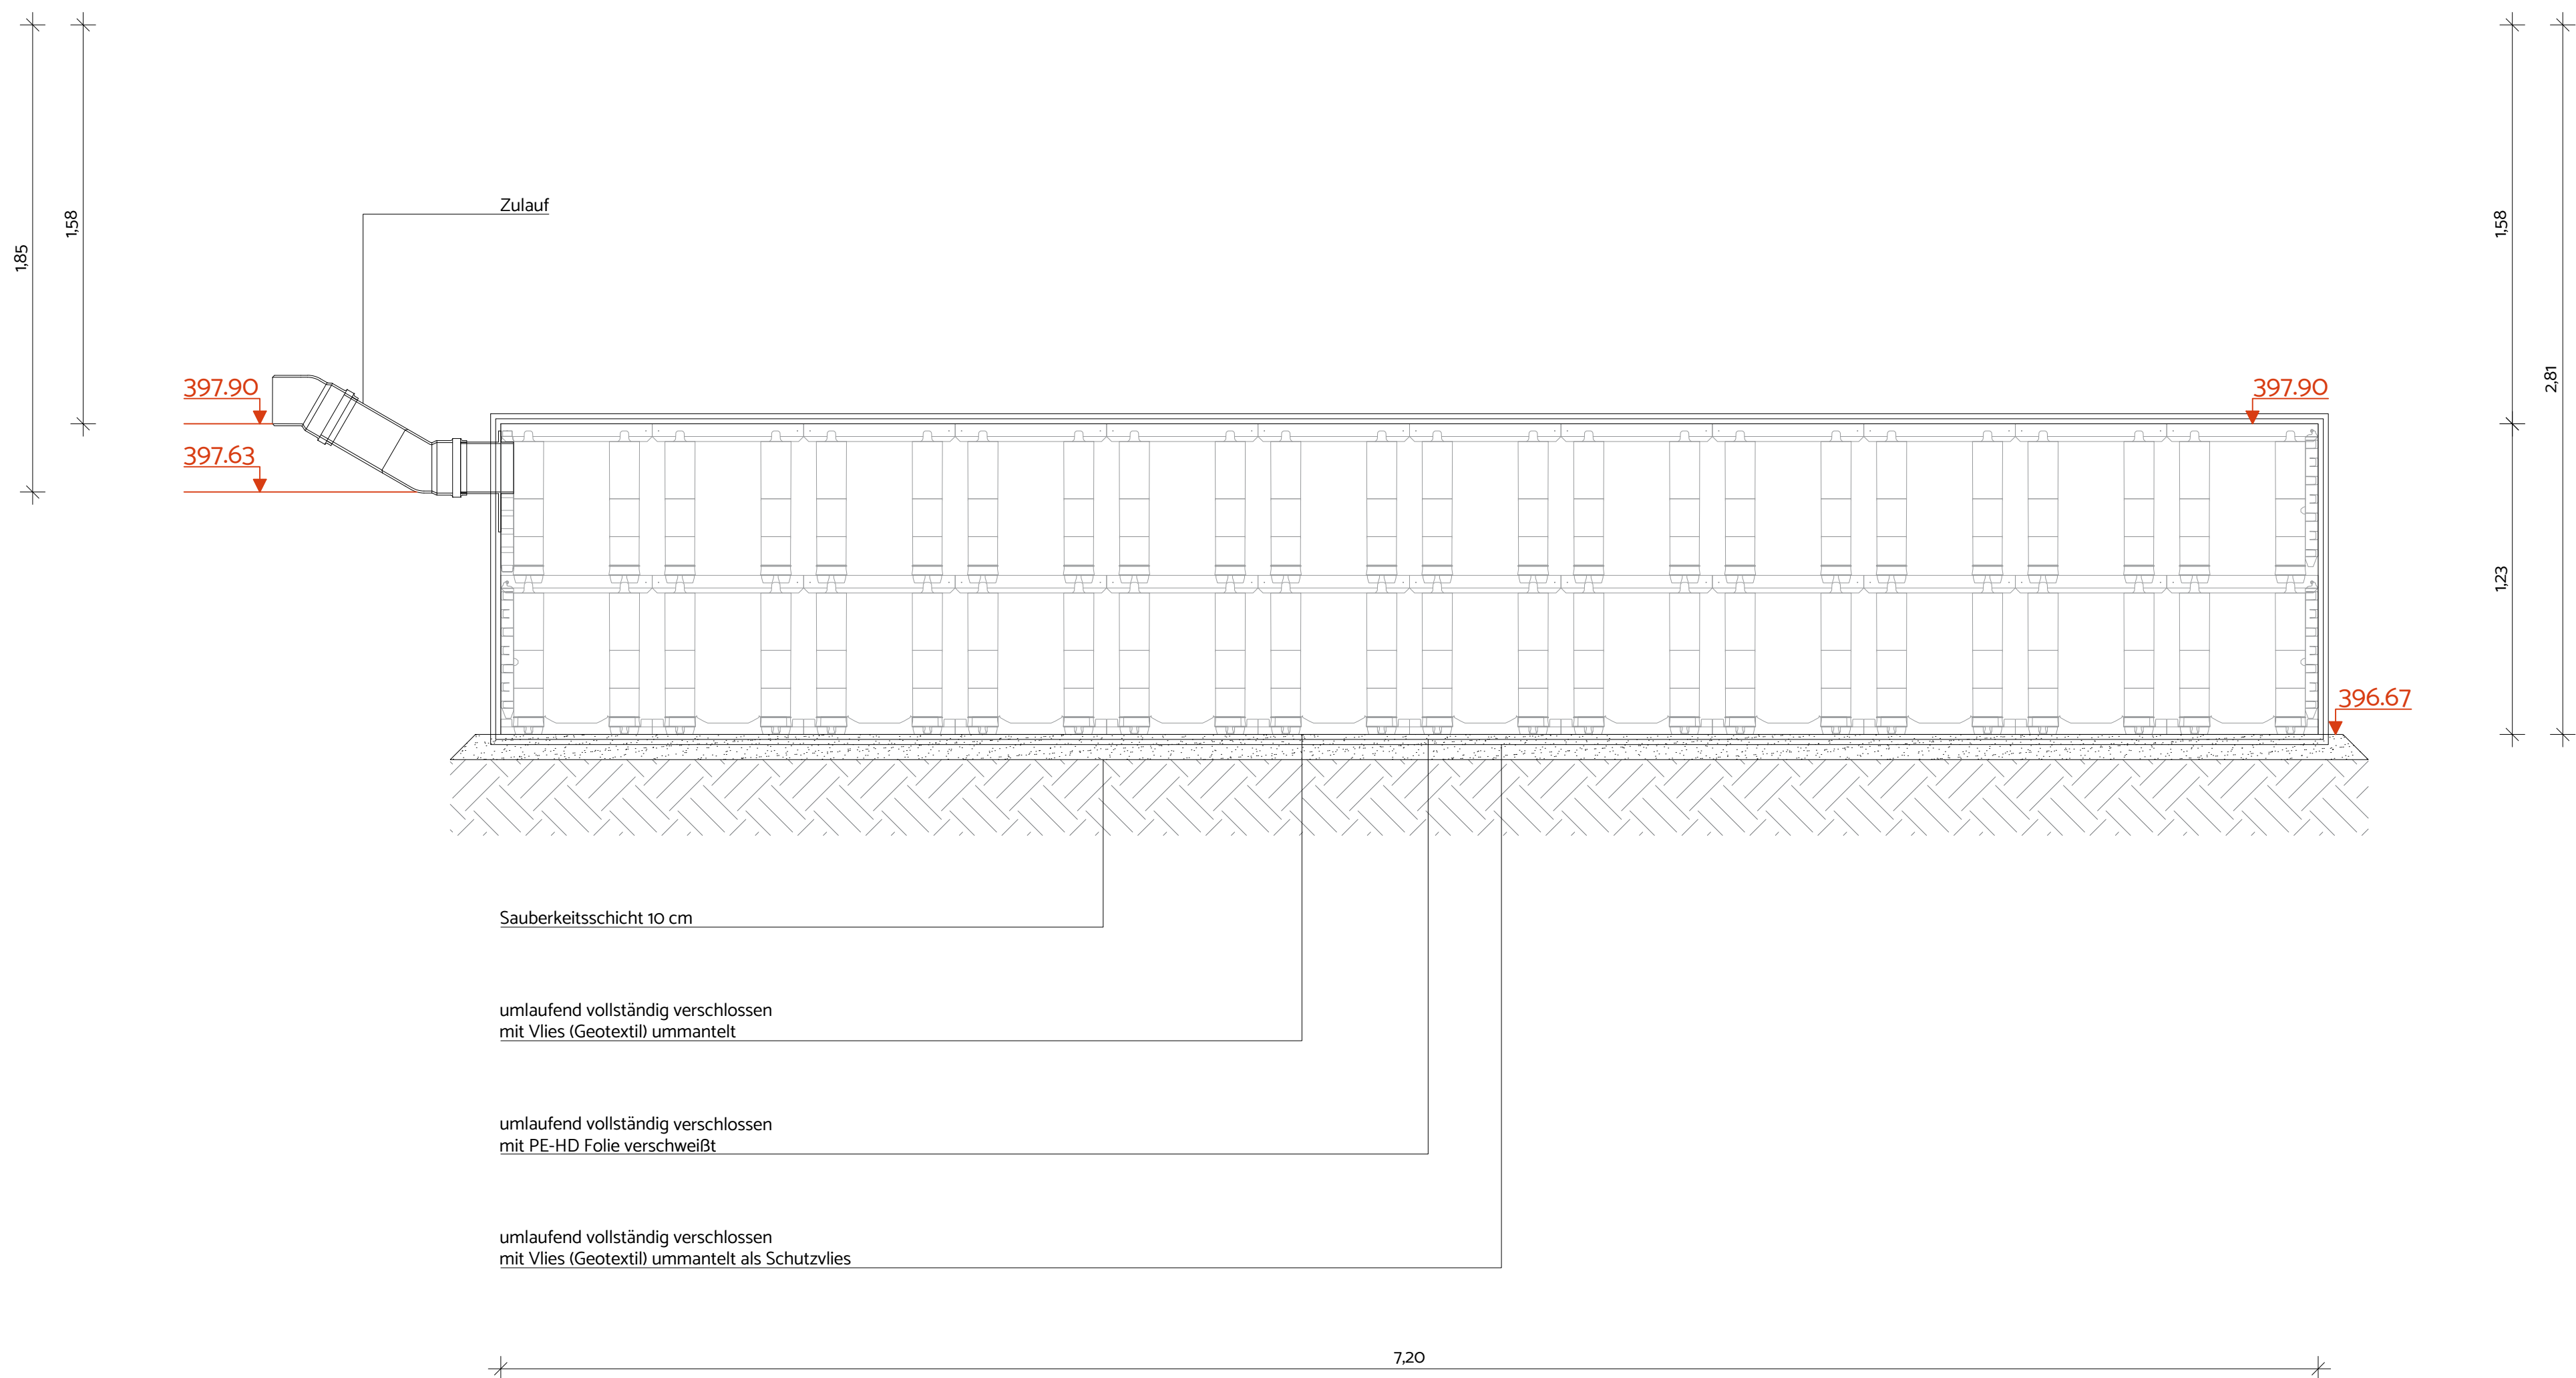

Zeichnungen auf Basis der Systemkomponenten der Fa. Wavin



Entwurfplanung

Verteiler						
Index	Bauherr	Architekt	Gefüßbau			
1						
2						
3						
4						
5						
6						
7						

Änderungen			
Index	Datum	Gezeichnet	Änderung
1			
2			
3			
4			
5			
6			
7			

Projekt		2026-04 Entsiegelung des Schulhofs der GS Kierspe	
Bauherr		Stadt Kierspe - Der Bürgermeister Springerweg 21 58566 Kierspe	
Bauort		Otto-Ruhe-Straße 2-4 58566 Kierspe	
Plan		510 Einbauschema Zisterne 25 m³	
Gezeichnet		Datum	Maßstab
2026-08-28		1:20	Blattgröße
Dateiname		510_Einbauschema Zisterne 50 m³ 2026-04, 2026-08-28.pdf	