



Ansicht

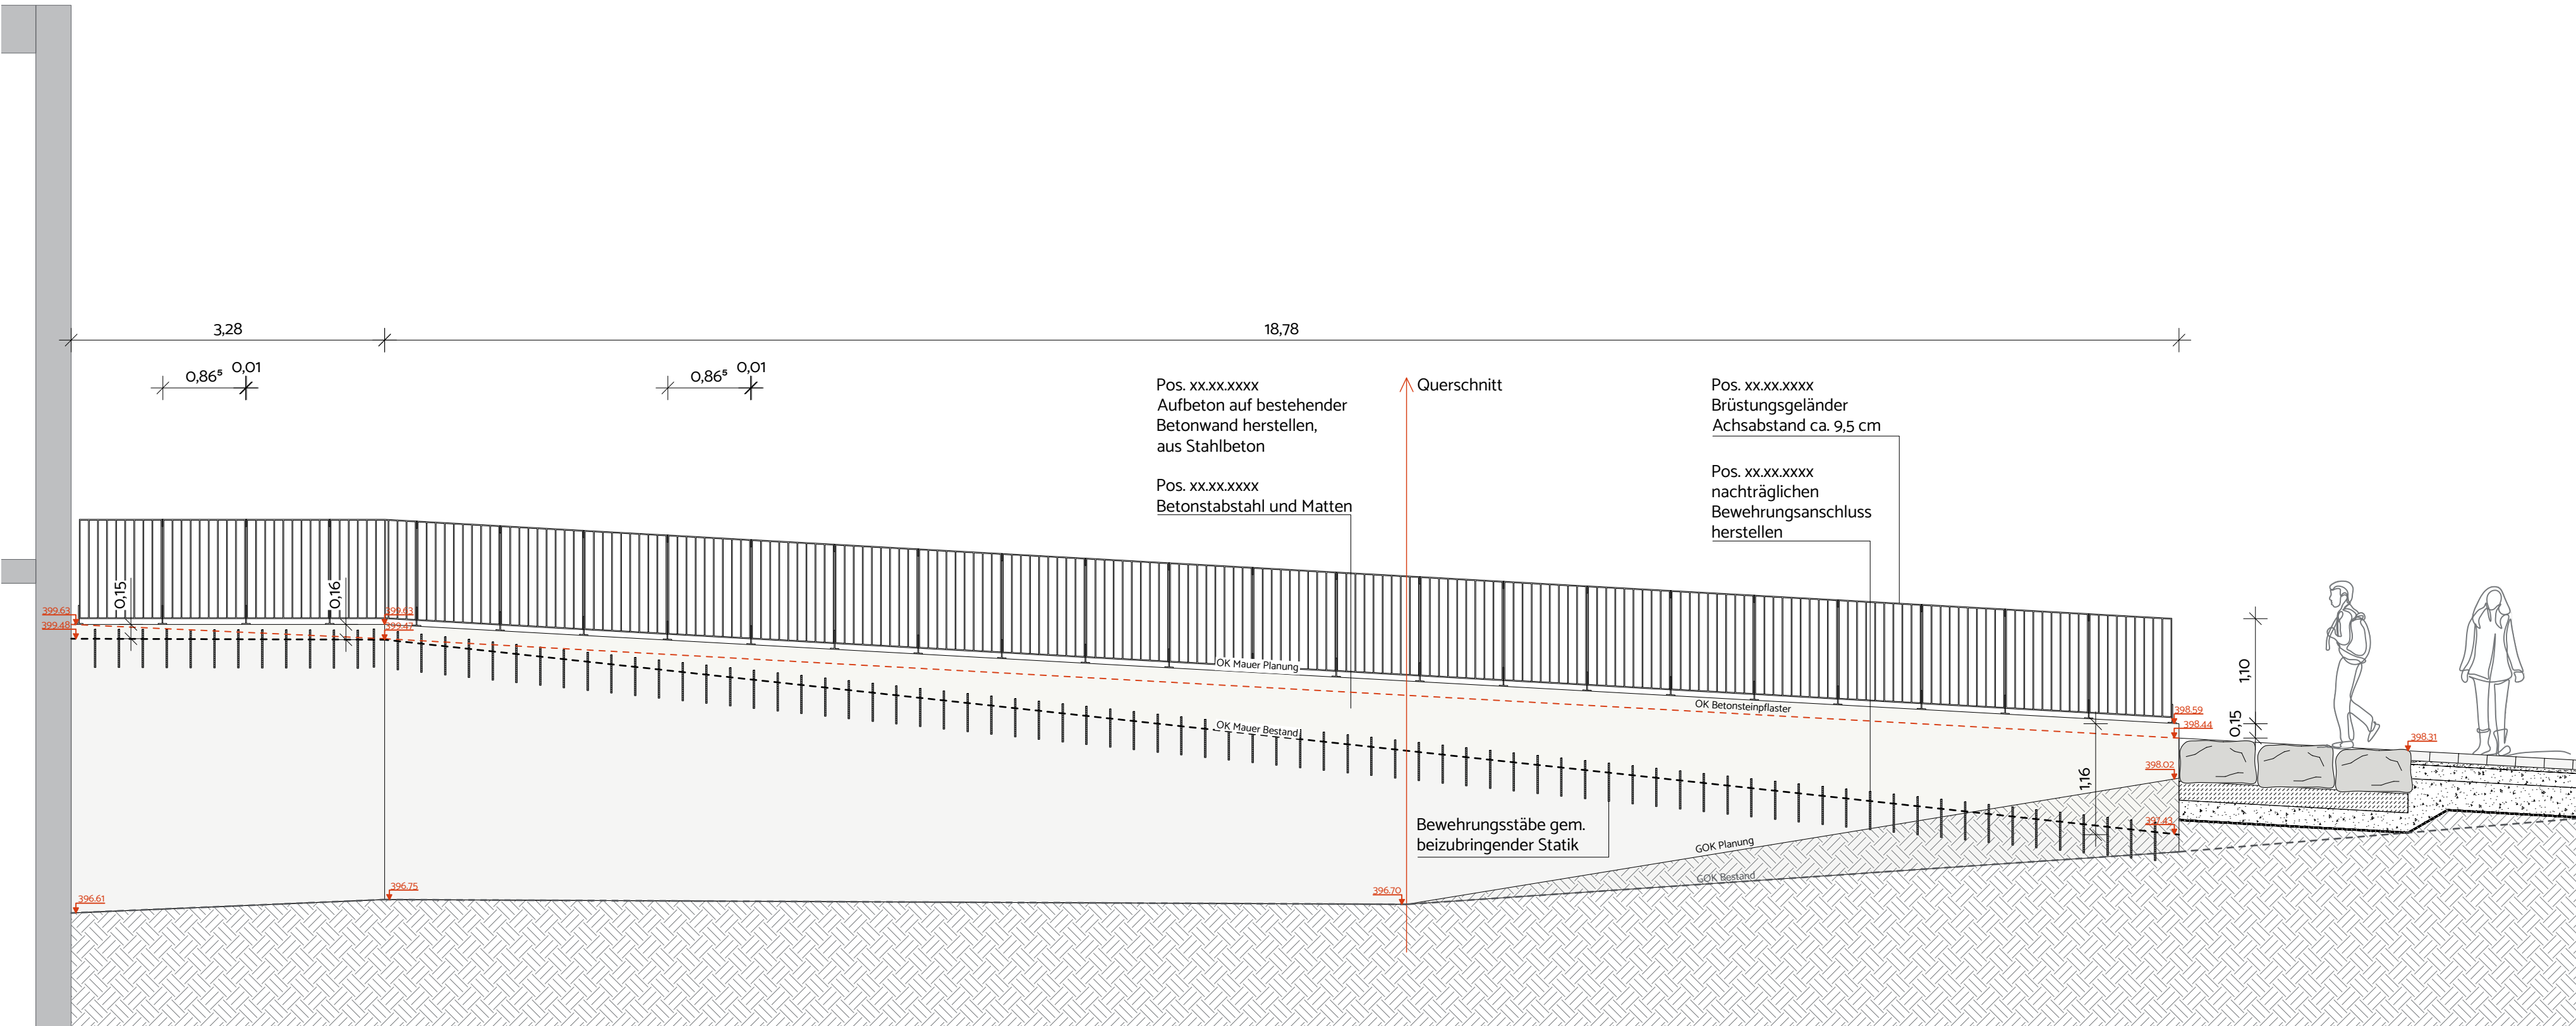

Querschnitt

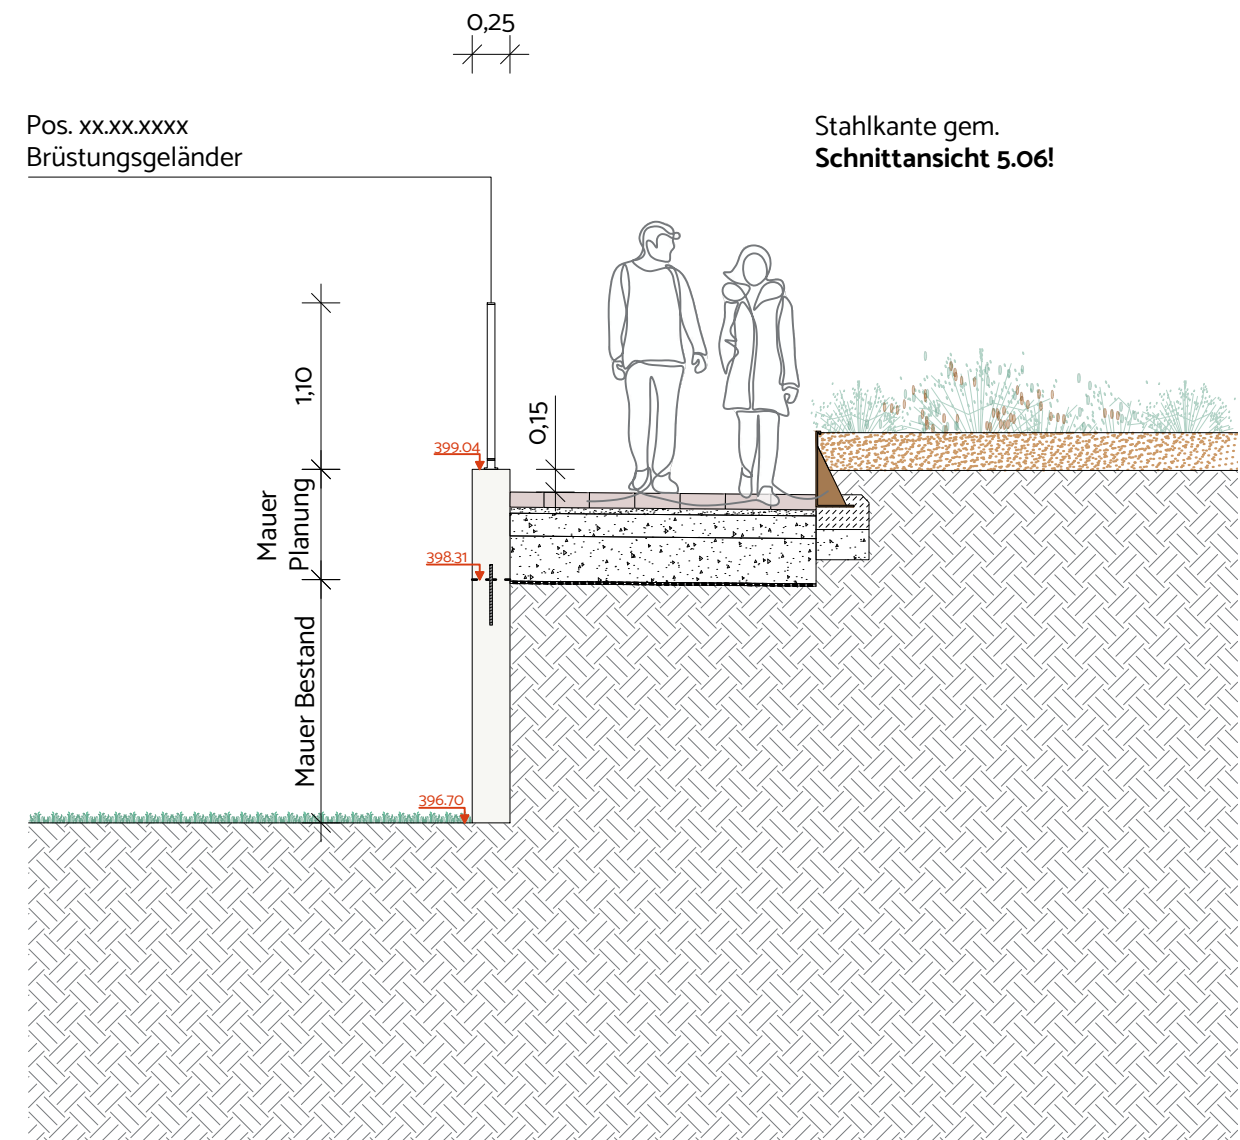

Mauererweiterung gem. einer vom Bieter beizubringenden Statik, die vor Auftragserteilung vorzulegen ist!

Eine Werk- und Montagezeichnung ist durch den AN gem. LV zu erstellen und mit der Projektleitung abzustimmen!



Verteiler									
Index	Bauherr	Architekt	GalaBau						
1.									
2.									
3.									
4.									
5.									
6.									
7.									

Änderungen			
Index	Datum	Gezeichnet	Änderung
1.			
2.			
3.			
4.			
5.			
6.			
7.			

Projekt	2026-04 Entsiegelung des Schulhofs der GS Kierspe			
Bauherr	Stadt Kierspe - Der Bürgermeister Springerweg 21 58566 Kierspe			
Bauort	Otto-Ruhe-Straße 2-4 58566 Kierspe			
Plan	5.11 Detail Abwicklung Mauer			
Gezeichnet	Datum 2026-08-28	Maßstab 1:50	Blattgröße 1160x297	Datum / Unterschrift
Dateiname	5.11_Detail Abwicklung Mauer 2026-04_2026-08-28			