



2. Obergeschoss

Alle SW/RW-Leitungen, wenn nicht anders angegeben, 1 cm/m

angegebene Dimensionen entsprechen Baustandard:
DN 56 = DN 58
DN 70 = DN 78
DN 90
DN 100 = DN 110
DN 125 = DN 135
DN 150 = DN 160
DN 200

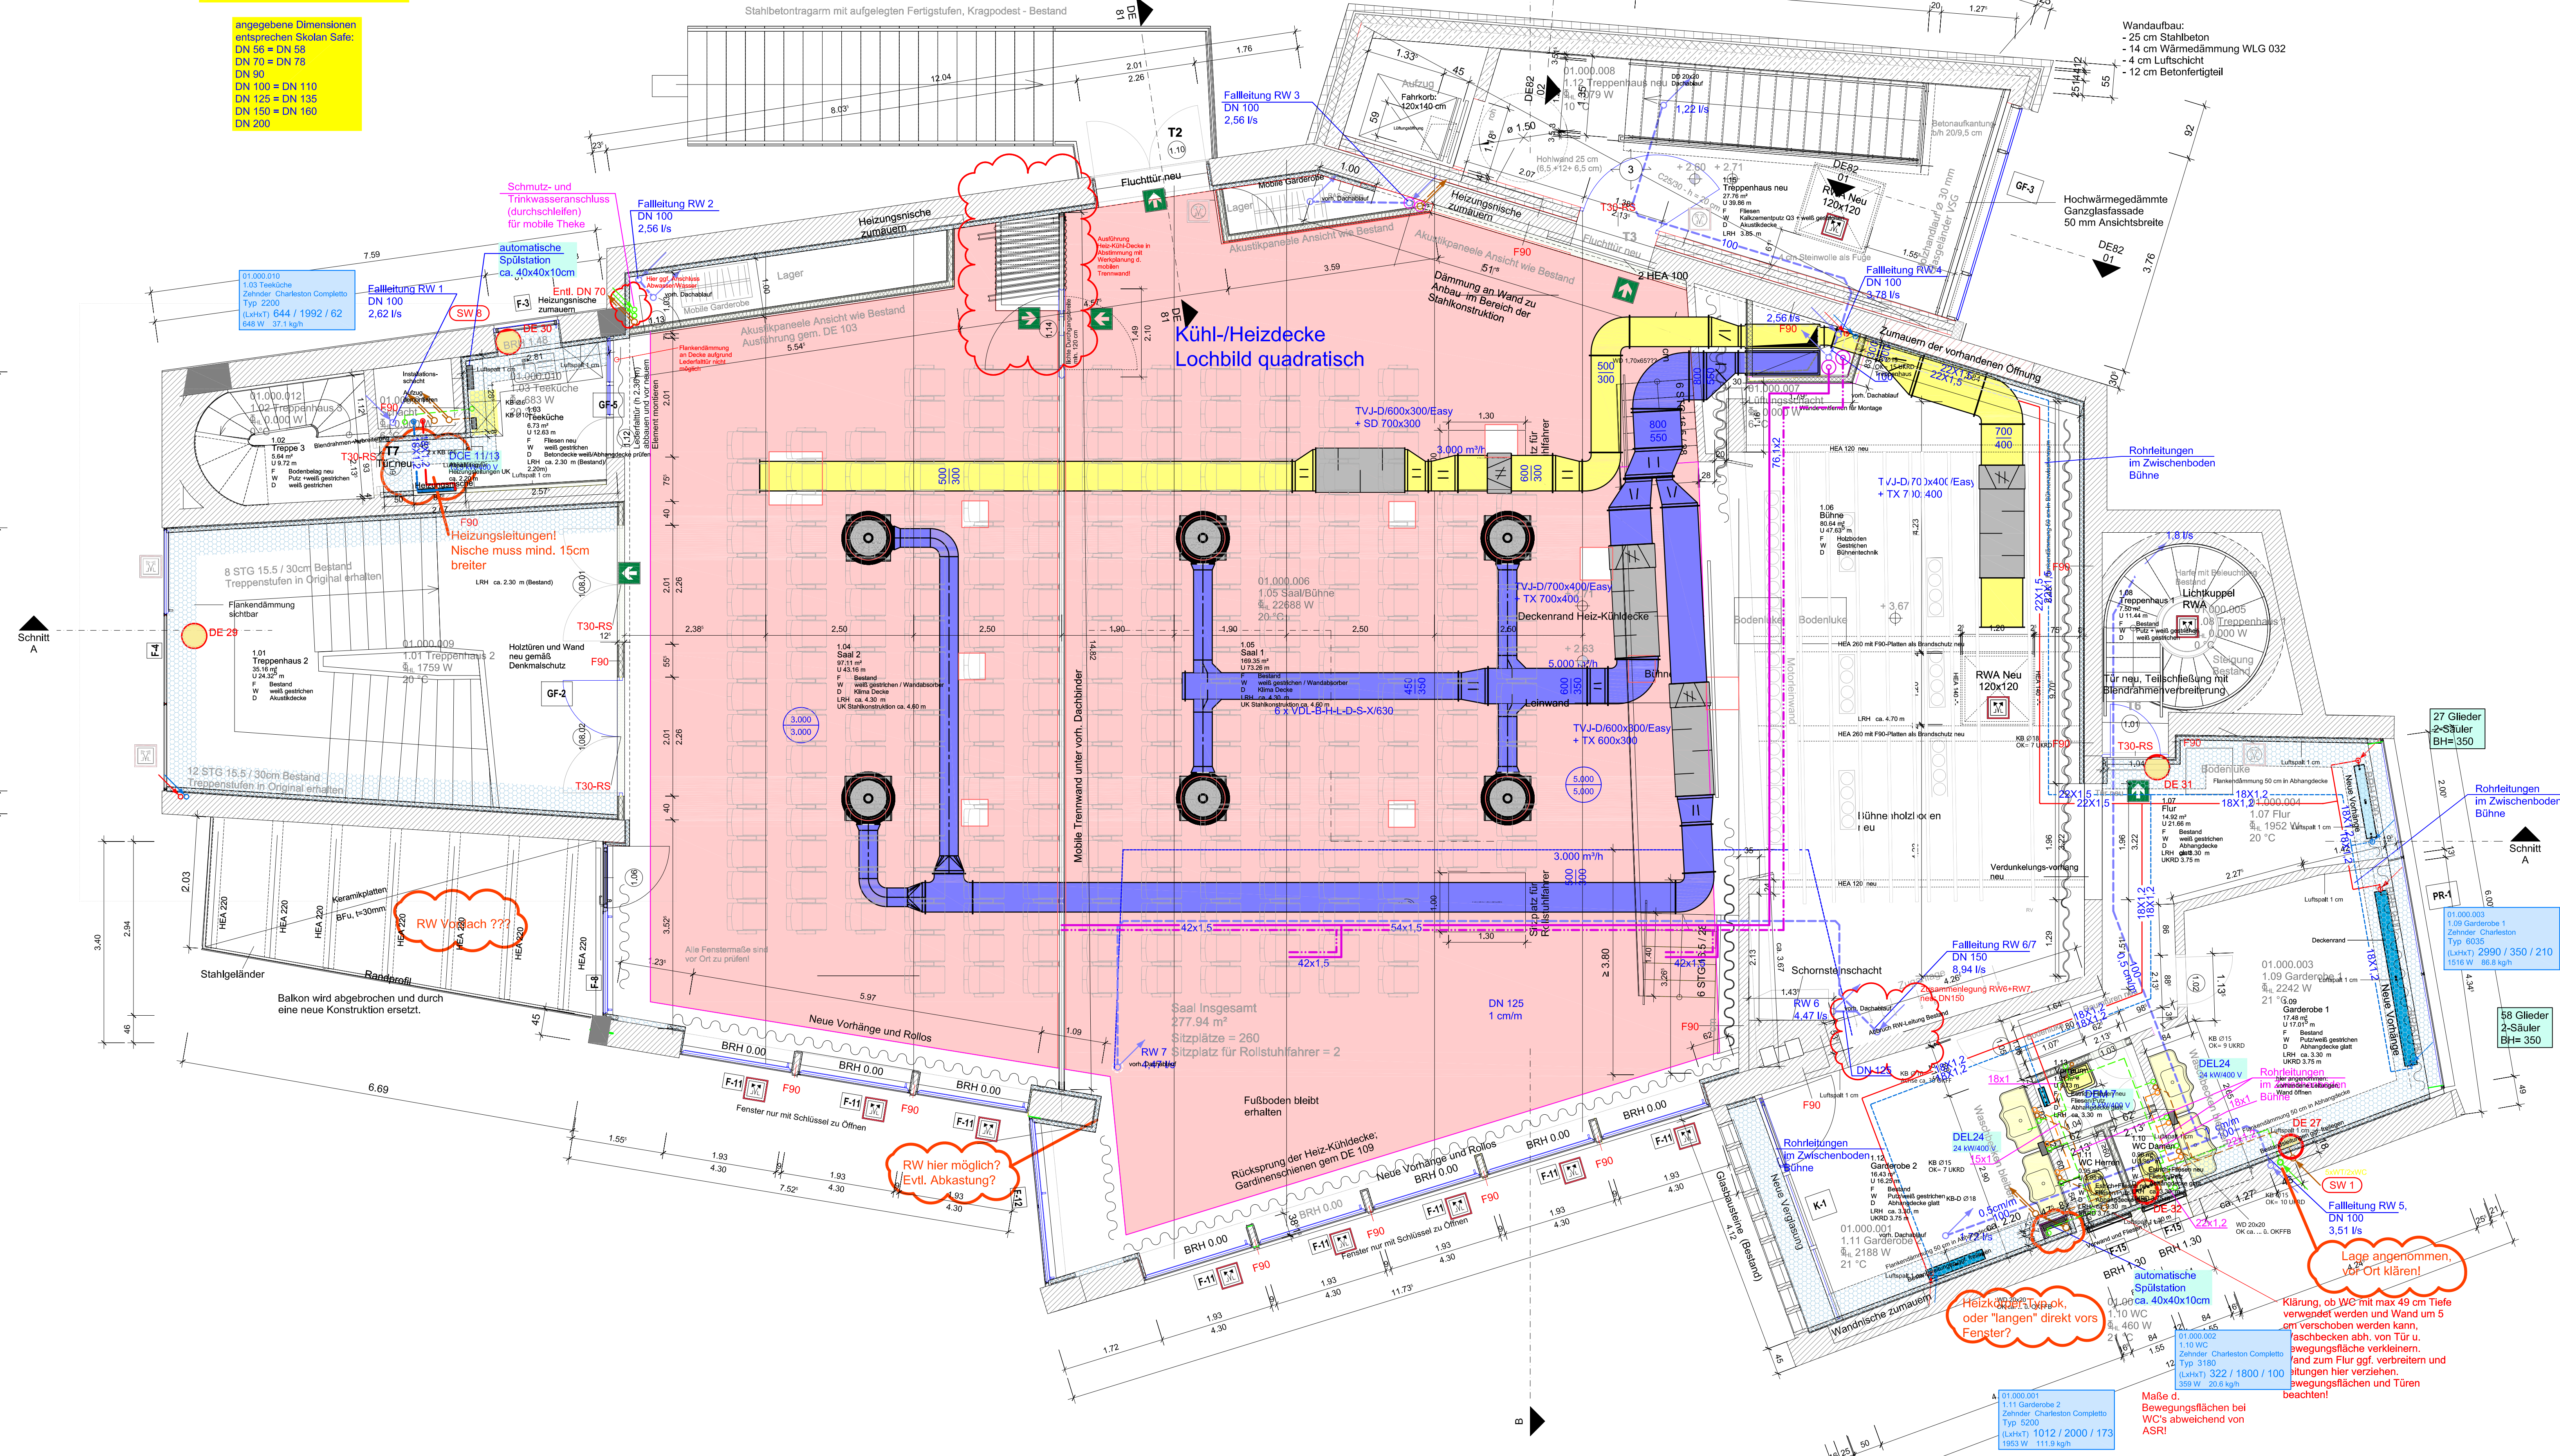

| LEGENDE | |
|-------------------------------|----------------|
| Heizung VL | Abkürz. |
| Heizung RL | Fortluft |
| Heizung RL im Fußboden | Zuluft |
| Trennwasser kalt | Zuluft gekühlt |
| Trennwasser warm | Außenluft |
| Trennwasser Zirkulation | Geräte |
| Trennwasser kalt im Fußboden | |
| Trennwasser warm im Fußboden | |
| Regenwasser | |
| Schmutzwasser | |
| Schmutzwasser im Fb. | |
| Schmutzwasser Lüftung | |
| Mischwasser Grundr. vorhanden | |
| Flüssigkeitsleitung | |
| Sauggasleitung | |
| Kühlerwasser RL | |
| Kühlerwasser VL | |
| Kühler-/Heizwasser VL | |
| Kühler-/Heizwasser RL | |

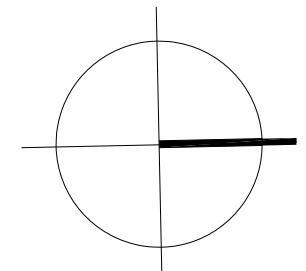

Sanierung des Kulturhauses Tecklenburg und Anbau eines Fluchttreppenhauses
Stadt Tecklenburg

PAPE ARCHITECTEN AG
Wittekindstraße 7
32051 Herford
T 05221-1235-0
F 05221-1235-48
info@pape-architekten.de
www.pape-architekten.de

1. Obergeschoss + 2. Obergeschoss
Ausführung Konzept Innendämmung
PROJEKT-NR.: 2111
PLAN-NR.: OG80

| Nr. | Art der Änderung | Datum | Name |
|-----|--|------------|-------|
| 10 | Deckenplan, Lüftung lt. Montageplan angepasst, SW/TW für mobile Theke im Lager | 23.09.2025 | Jaehn |
| 9 | neuer Grundriss 13.08.2025 neuer HK G02 Turmzimmer Technik, Kälte entfällt | 16.08.2025 | Jaehn |
| 8 | RW überarbeitet | 16.05.2025 | Jaehn |
| 7 | RW überarbeitet | 13.05.2025 | Jaehn |
| 6 | Grundriss neu (07.02.2025) komplett überarbeitet | 13.02.2025 | Jaehn |
| 5 | Grundriss neu (18.11.2024), Berechnung RW-Dimensionen neu, WC Garderobe | 19.12.2024 | Jaehn |
| 4 | Grundriss neu (30.04.2024) | 13.06.2024 | Jaehn |
| 3 | Heizlast neu, HK und Dimensionen geändert | 13.03.2024 | Jaehn |
| 2 | (Grundriss) neu Planung angepasst/ergänzt | 25.09.2023 | Jaehn |

INGENIEURBÜRO HEINZ KÖHRING
Heizung • Lüftung • Sanitär • Elektro
Hauptstraße 26 • 32457 Porta Westfalica
Tel. (0571) 79850-0 / Fax (0571) 79850-18 / E-Mail: hk@hkoehring.de

Bauvorhaben: Sanierung des Kulturhauses Tecklenburg
Meesenhof 5, 49545 Tecklenburg
Gegenstand: Ausführungsplanung
Heizung, Lüftung, Sanitär, Kälte
1. Obergeschoss + 2. Obergeschoss

K:\001 MEPE133 Knebelreithaus Tecklenburg\Gebäude\modul\bautechnik\01\OG\Index 10-19-2133-H-OG-01_Index 10.dwg
gezeichnet am: 24.09.2025