

Legende



RAL 9006 - Weißaluminium



RAL 5008 - Graublau



RAL 7000 - Fehgrau



RAL 085 93 05 - Altweiß



RAL 110 80 10 - Frühlingsgrau



RAL 9002 - Grauweiß



RAL 1021 - Rapsgelb



Bühnenvorhang rot,
Farbe wie Bestand



Wandfliese weiß, ca. RAL 9003



Verdunkelungs-Behang 2171



Edelstahl



RAL 7016 - Anthrazit



Steinzeugfliese 30 x 90, Holzoptik "Oak"



Steinzeugfliese 30 x 30, Steinoptik




Mahagoni-Parkett



HPL/Furnier Holzoptik

Planänderungen			
Index	Datum	Gez.	Änderung
-	23.07.2025	ler	Plan erstellt

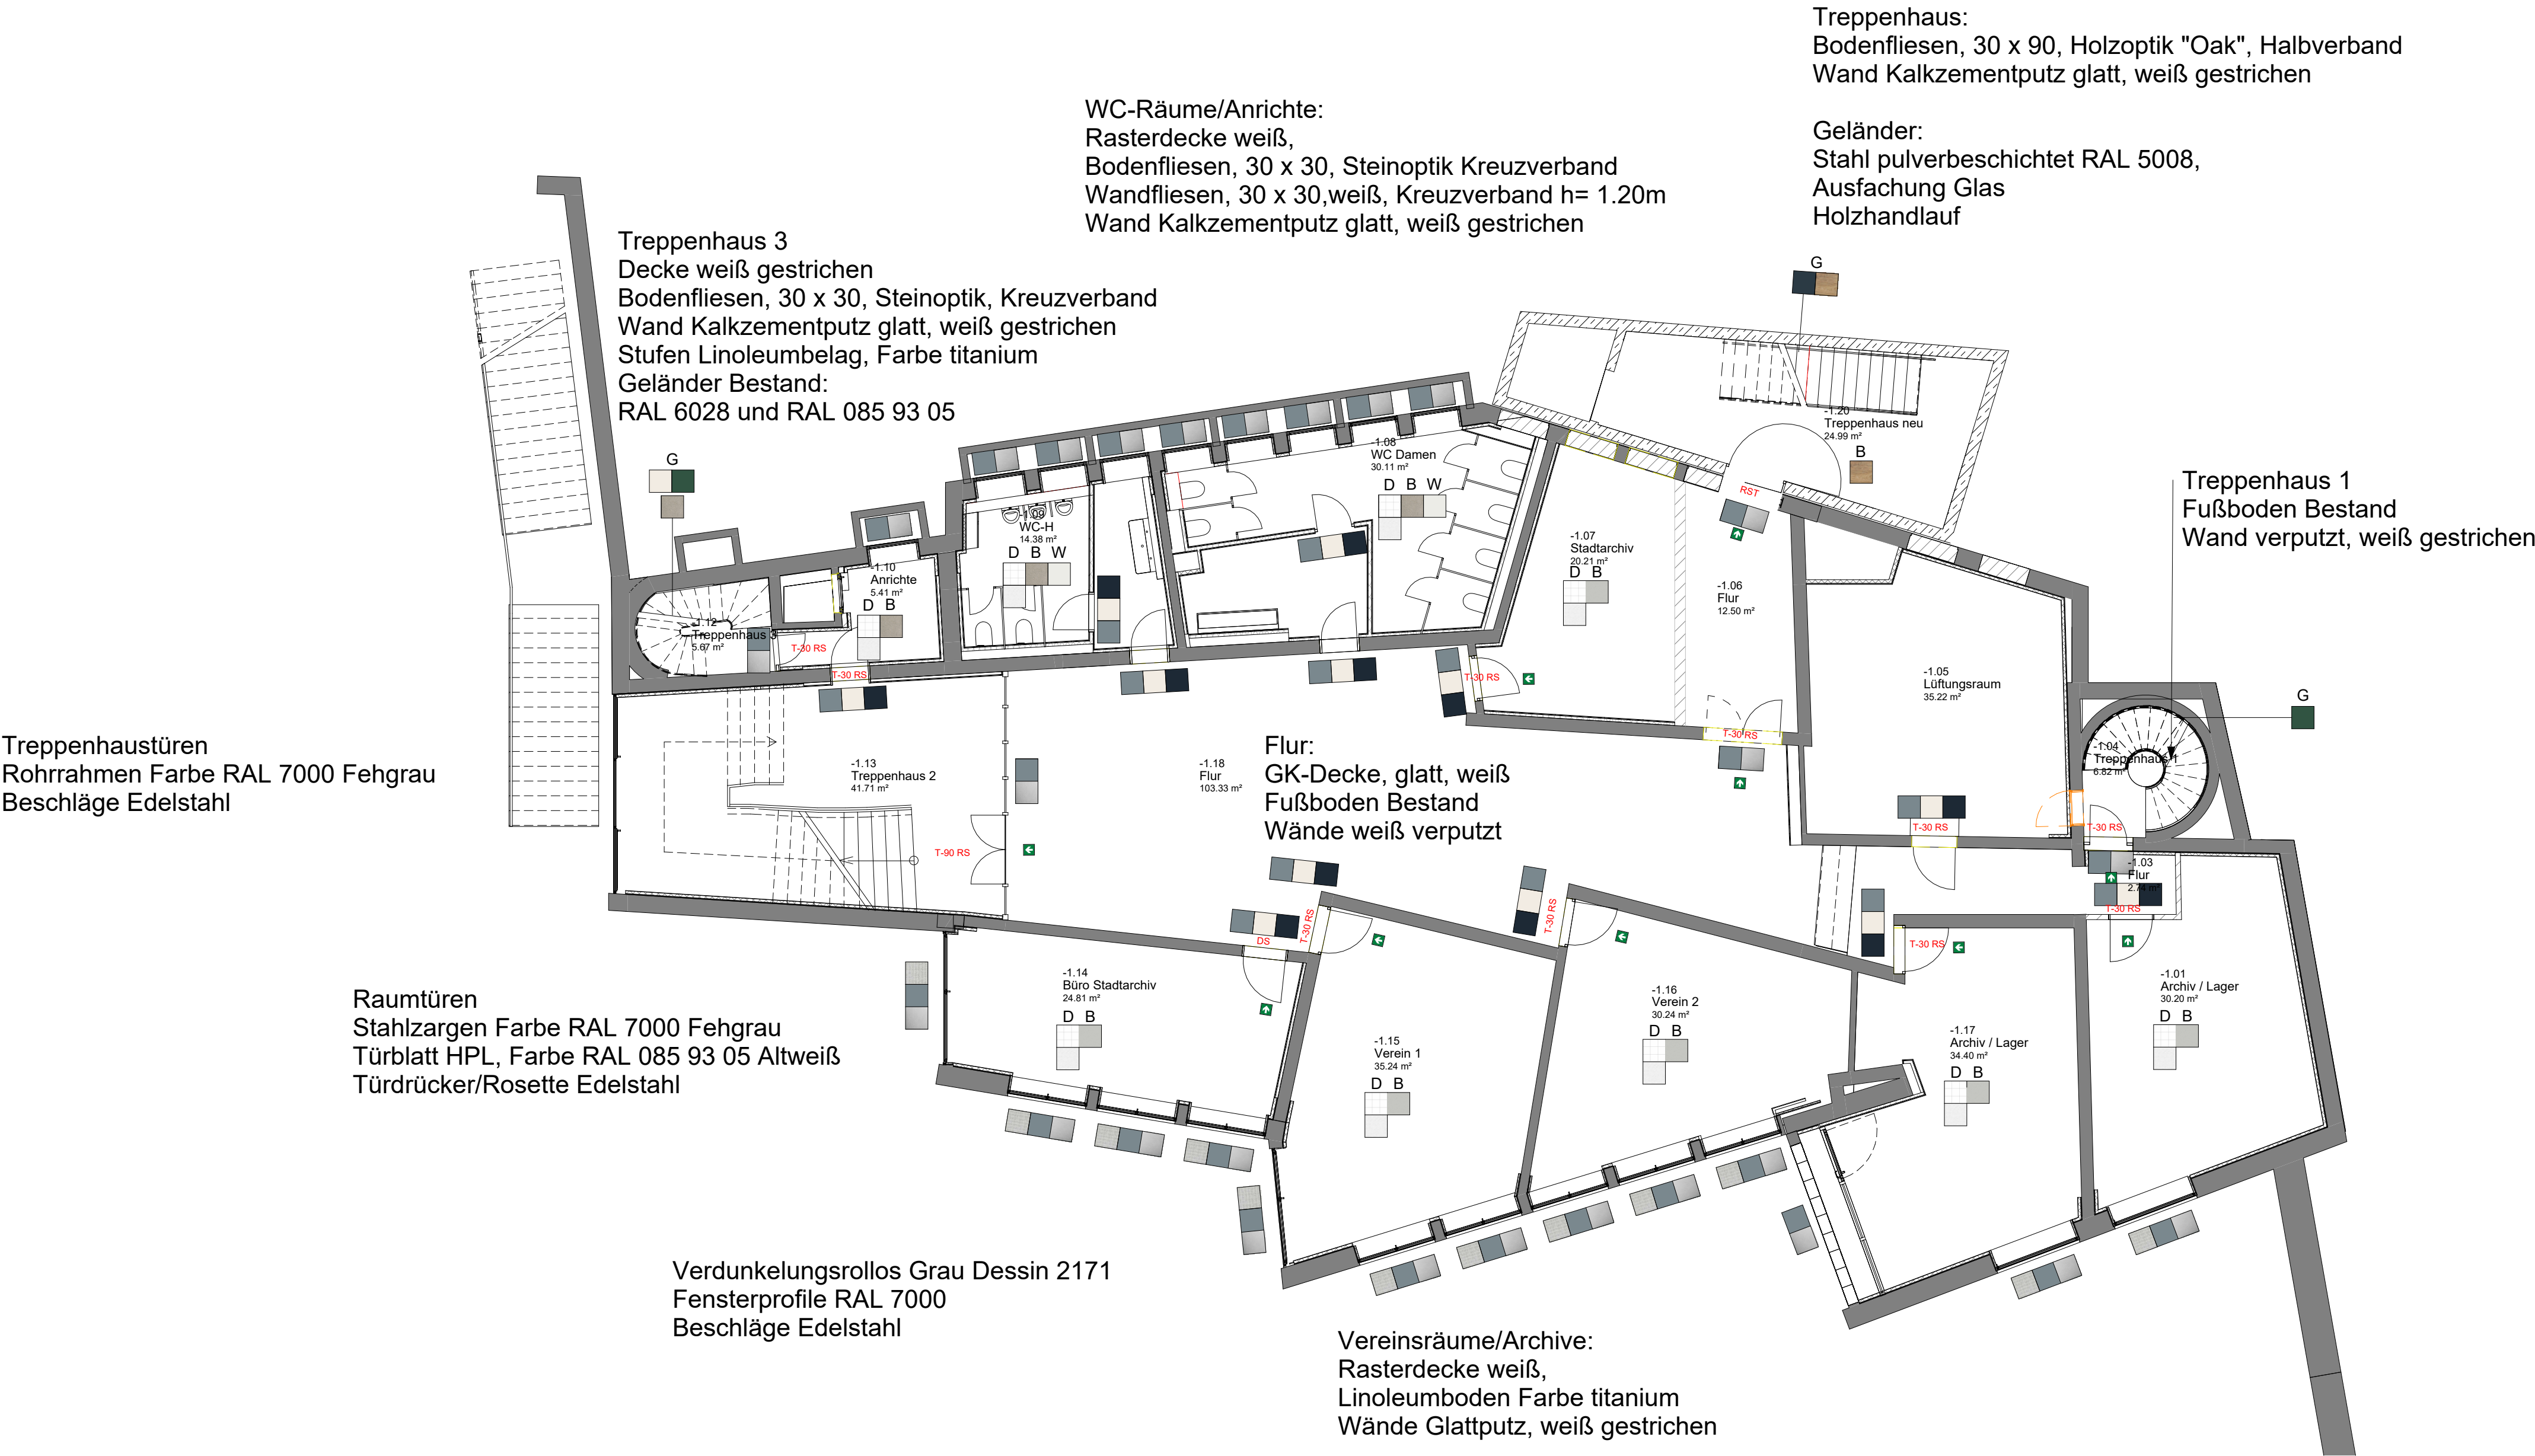

BAUVORHABEN	Meesenhof 5
Sanierung des Kulturhauses Tecklenburg und Anbau eines Fluchttreppenhauses	49545 Tecklenburg
BAUHERR	Landrat - Schultz - Straße 1
Stadt Tecklenburg	49545 Tecklenburg

ARCHITEKT	PAPE ARCHITEKTEN AG
	Wittekindstraße 7 32051 Herford T 05221-1235- 0 F 05221-1235-48 info@pape-architekten.de www.pape-architekten.de

PLANINHALT	Gezeichnet: ler
1. Untergeschoss Konzept	Geprüft: -
	Datum: 23.07.2025

LEISTUNGSPHASE	Maßstab: 1:100
Ausführungsplanung	Index: -
	Blattformat: 841 x 594 mm

PROJEKT-NR.: 2111	PLAN-NR.: UB91
-----------------------------	--------------------------