


Legende

	RAL 9006 - Weißaluminium		RAL 110 80 10 - Frühlingsgrau		Wandfliese weiß, ca. RAL 9003		Steinzeugfliese 30 x 90, Holzoptik "Oak"
	RAL 5008 - Graublau		RAL 9002 - Grauweiß		Verdunkelungs-Behang 2171		Steinzeugfliese 30 x 30, Steinoptik
	RAL 7000 - Fehgrau		RAL 1021 - Rapsgelb		Edelstahl		Mahagoni-Parkett
	RAL 085 93 05 - Altweiß		Bühnenvorhang rot, Farbe wie Bestand		RAL 7016 - Anthrazit		HPL/Furnier Holzoptik

Planänderungen			
Index	Datum	Gez.	Änderung
-	23.07.2025	Ier	Plan erstellt
A	05.08.2025	Ier	1.02 Linoleum

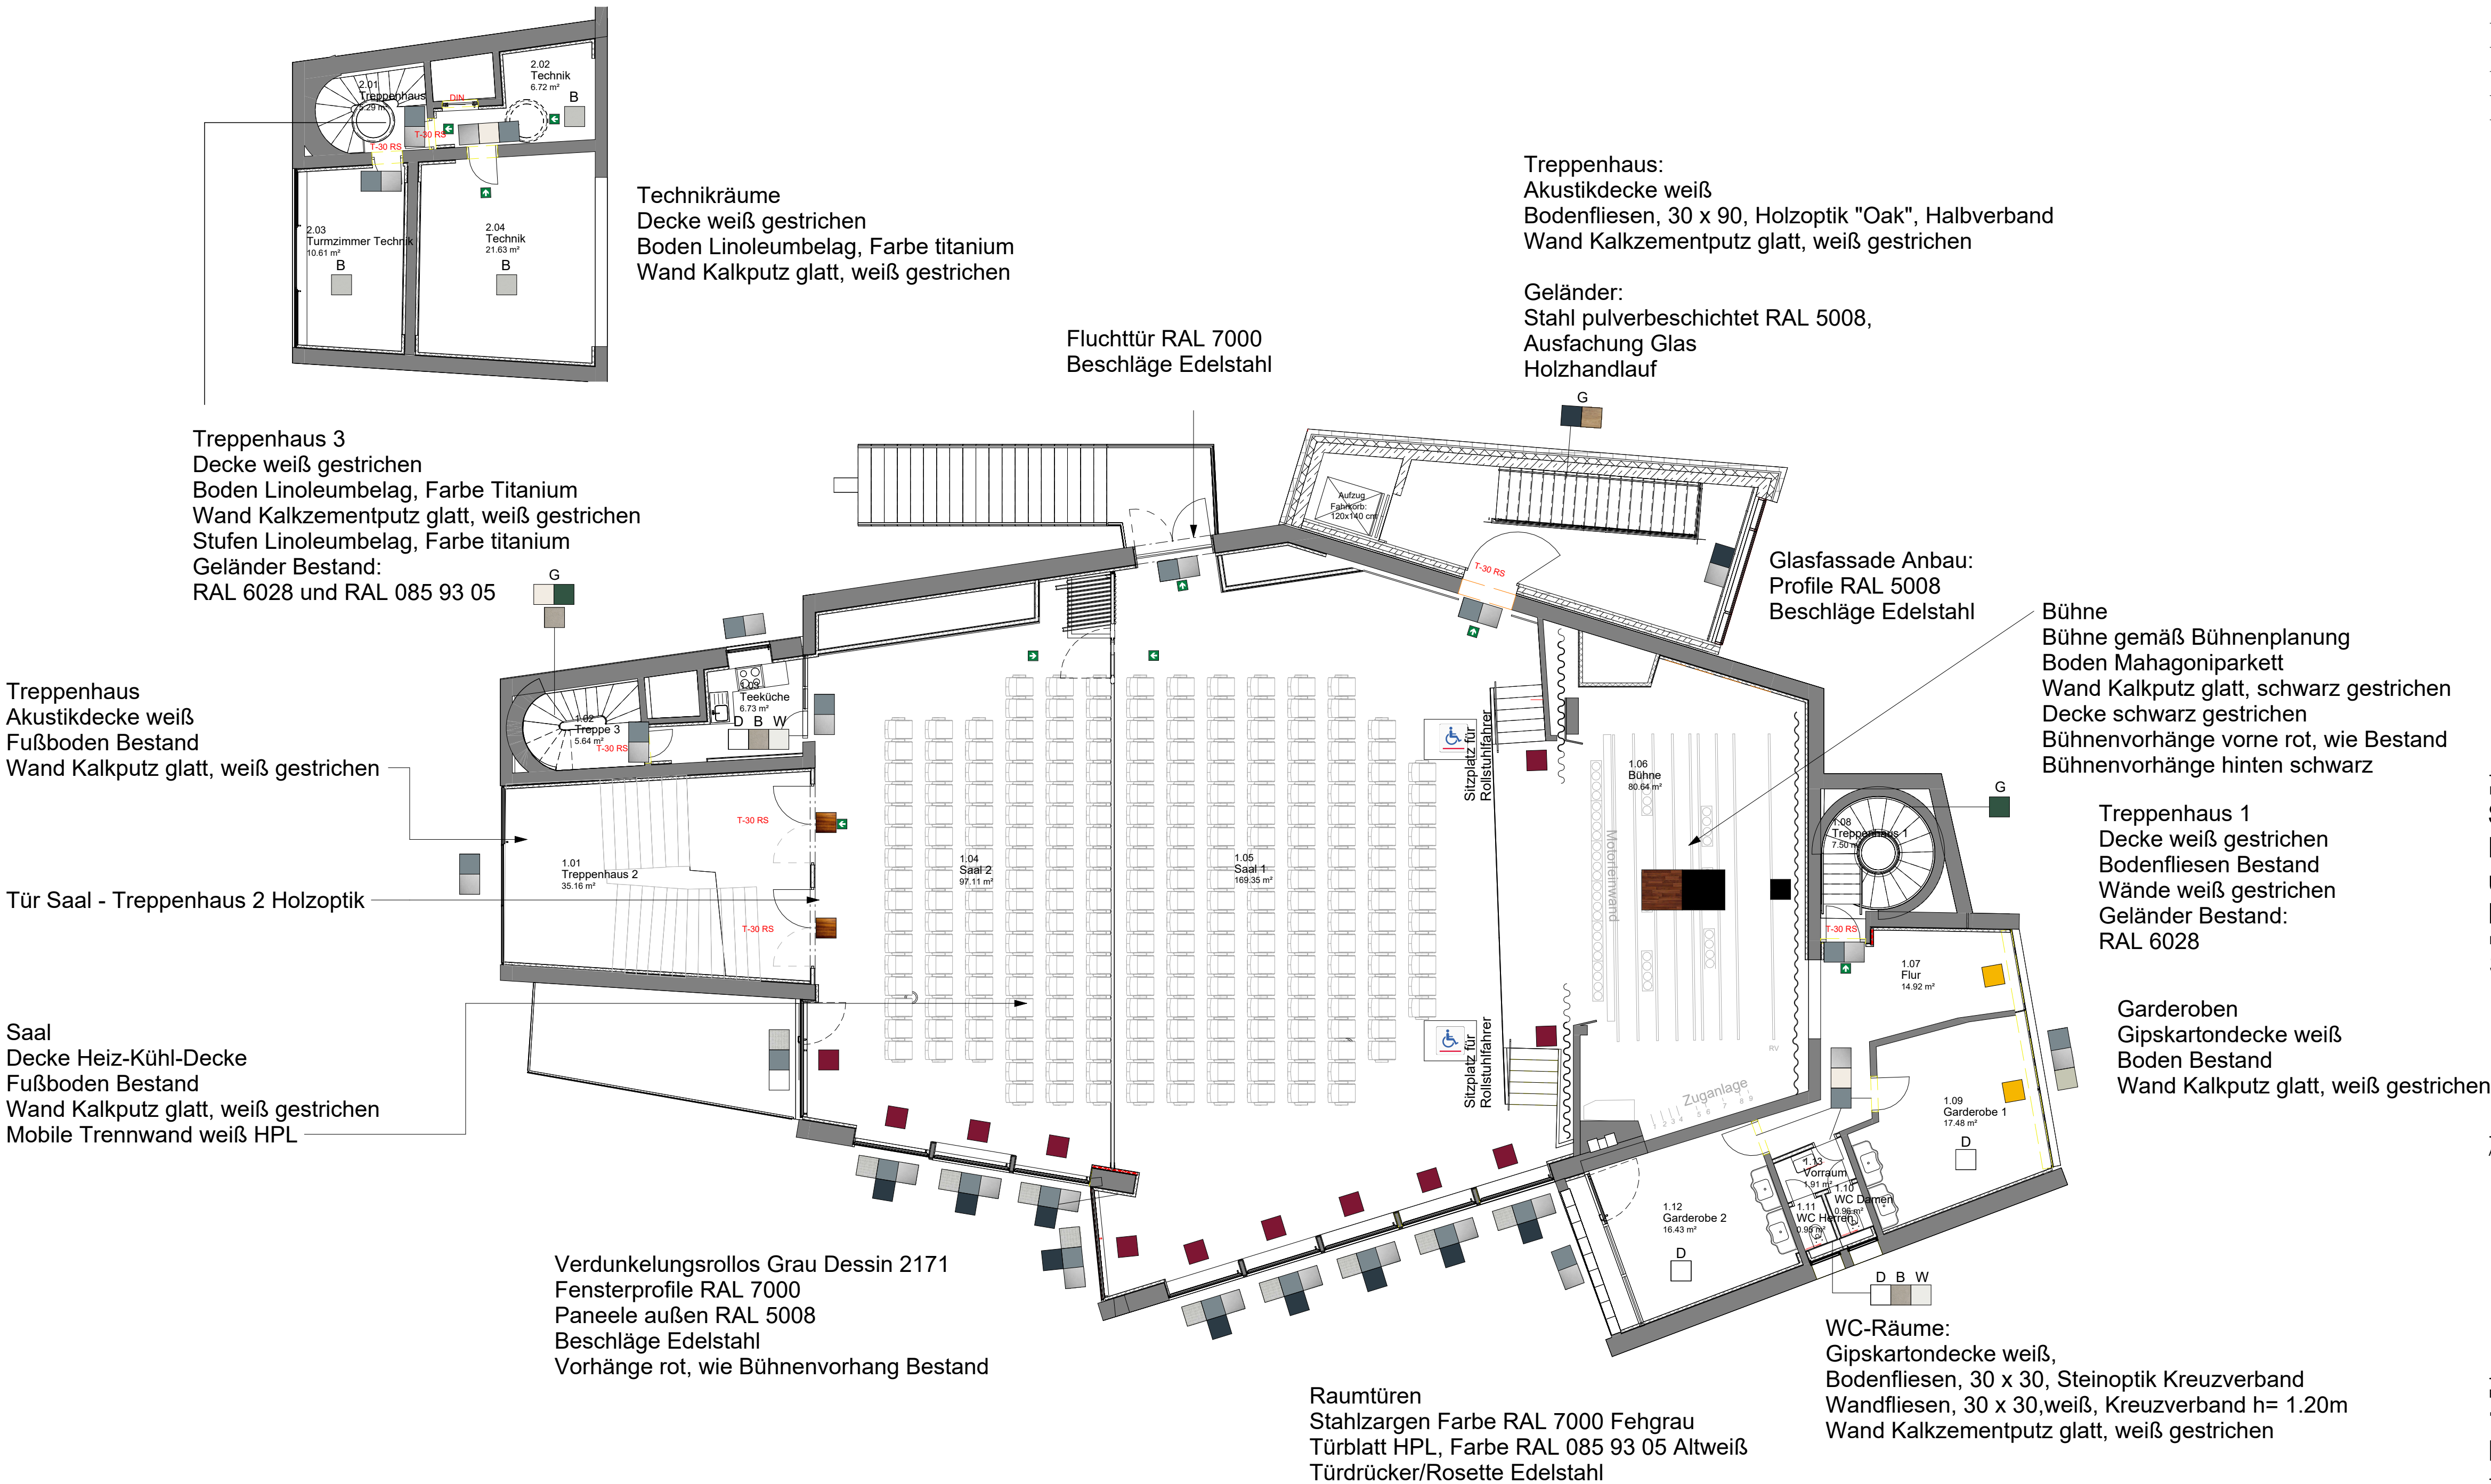

BAUVORHABEN	Meesenhof 5
Sanierung des Kulturhauses Tecklenburg und Anbau eines Fluchttreppenhauses	49545 Tecklenburg
BAUHERR	Landrat - Schultz -Straße 1
Stadt Tecklenburg	49545 Tecklenburg

ARCHITEKT	PAPE ARCHITEKTEN AG
Wittekindstraße 7 32051 Herford T 05221-1235- 0 F 05221-1235-48 info@pape-architekten.de www.pape-architekten.de	

PLANINHALT	Gezeichnet: Ier
1. + 2. Obergeschoss Konzept	Geprüft: -
	Datum: 05.08.2025

LEISTUNGSPHASE	Maßstab: 1:100
Ausführungsplanung	Index: A
	Blattformat: 841 x 594 mm

PROJEKT-NR.:	PLAN-NR.:
2111	UB93