


REALISIERUNG BURGBERG TECKLENBURG
BA I - VE 01 | FÄLLARBEITEN + RÄUMUNG NORDHANG
Verkehrsanbindung | Zufahrten | Engstellen

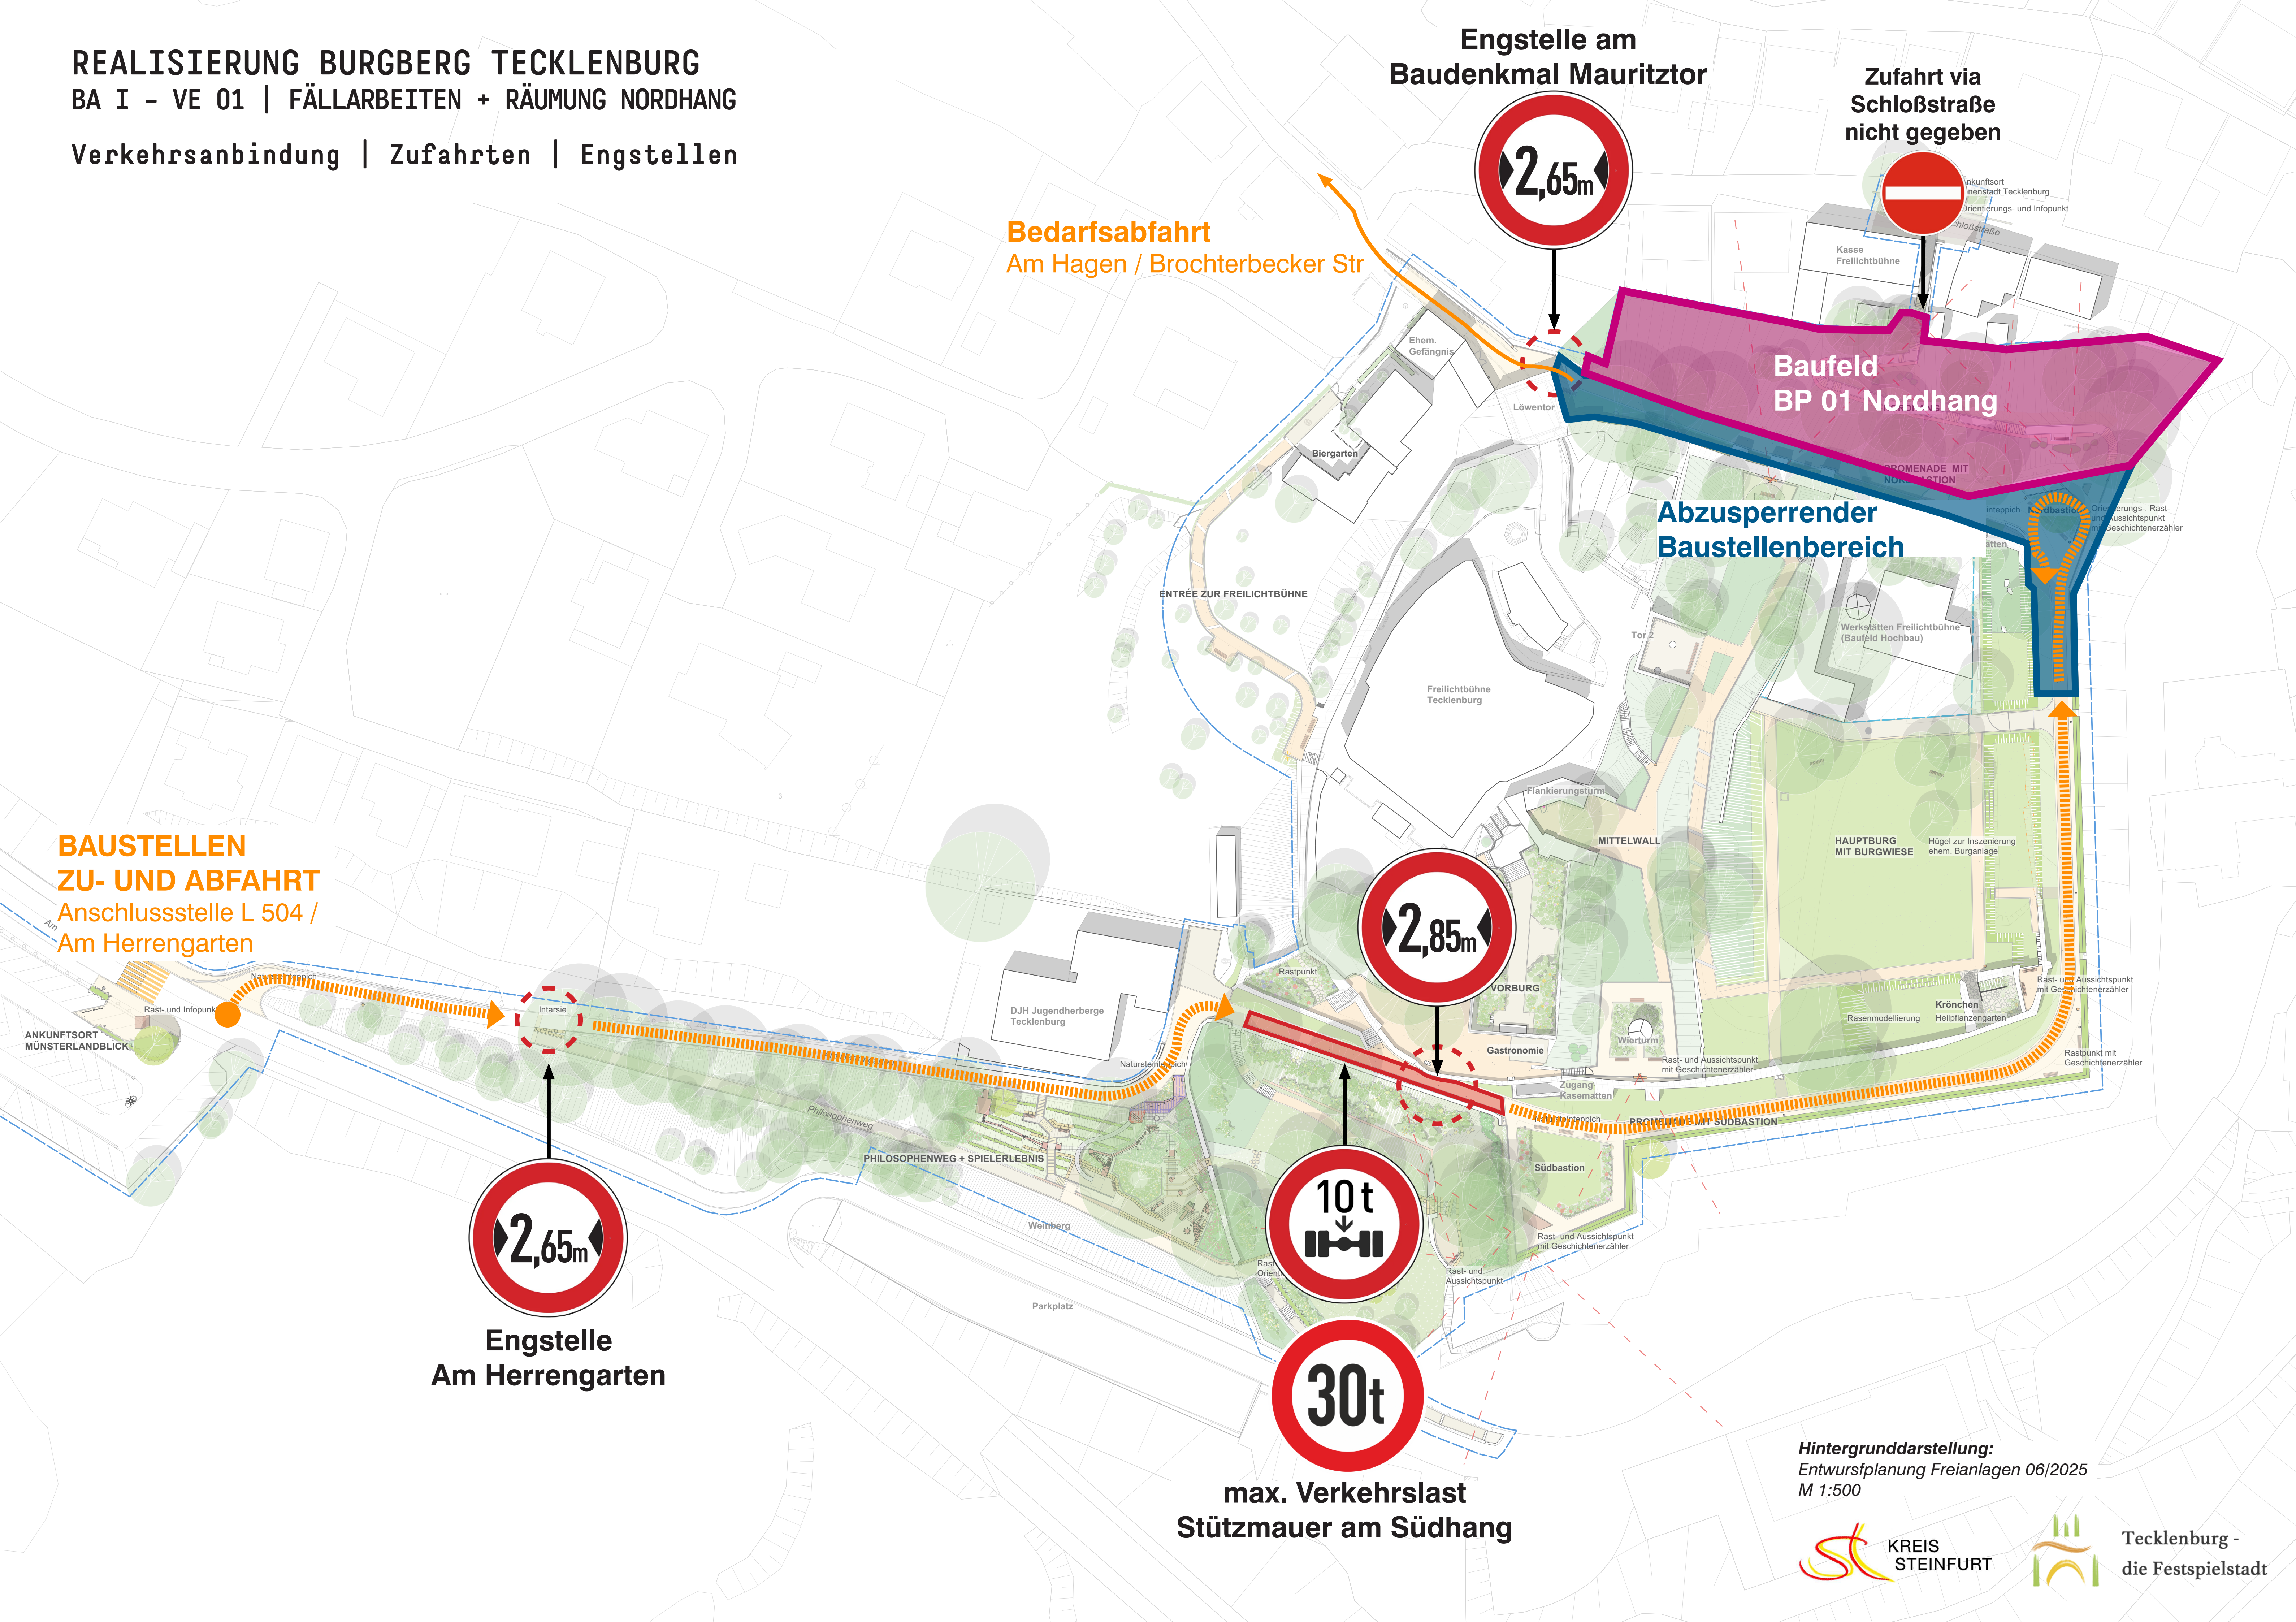

Bedarfsabfahrt
Am Hagen / Brochterbecker Str

Engstelle am
Baudenkmal Mauritztor

Zufahrt via
Schloßstraße
nicht gegeben

Baufeld
BP 01 Nordhang

Abzusperrender
Baustellenbereich

BAUSTELLEN
ZU- UND ABFAHRT
Anschlussstelle L 504 /
Am Herrengarten

Engstelle
Am Herrengarten

max. Verkehrslast
Stützmauer am Südhang

Hintergrunddarstellung:
Entwurfsplanung Freianlagen 06/2025
M 1:500