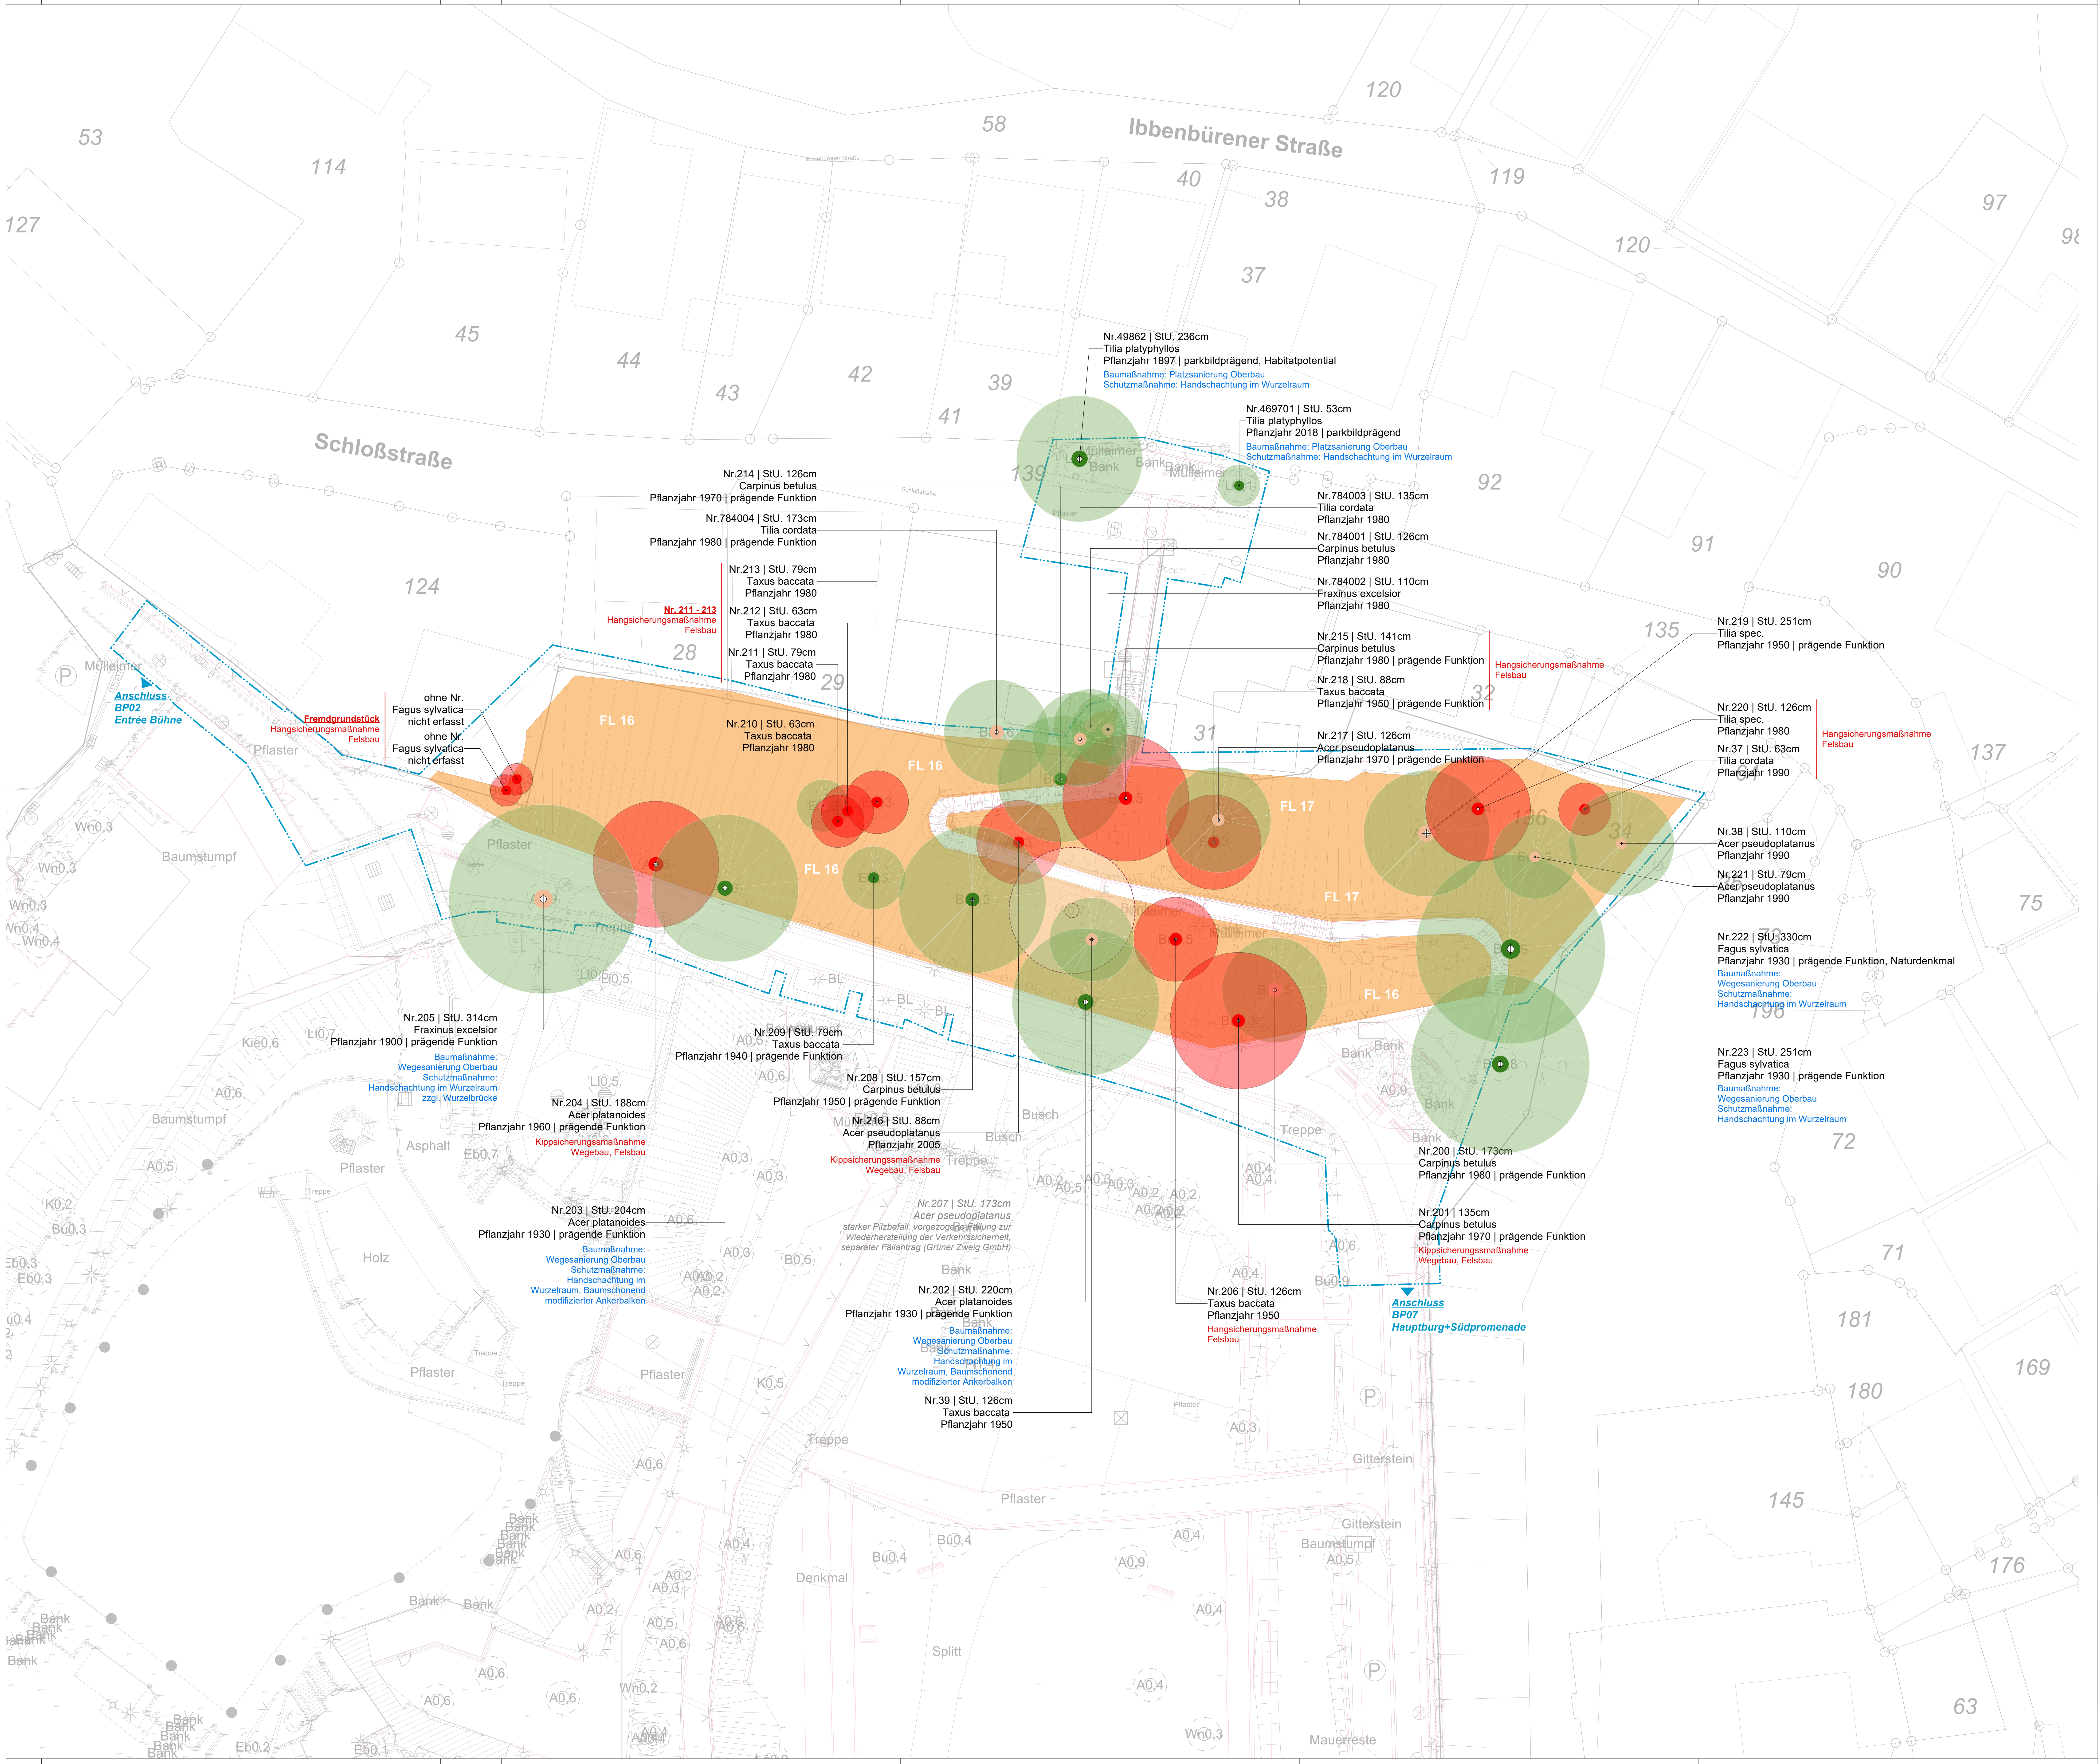
Ibbenbürener Straße
Schloßstraße
Anschluss
BP02
Entrée Bühne
Fremdgrundstück
Hangsicherungsmaßnahme
Felsbau
ohne Nr.
Fagus sylvatica
nicht erfasst
ohne Nr.
Fagus sylvatica
nicht erfasst
Nr. 211 - 213
Hangsicherungsmaßnahme
Felsbau
Nr.214 | StU. 126cm
Carpinus betulus
Pflanzjahr 1970 | prägende Funktion
Nr.784004 | StU. 173cm
Tilia cordata
Pflanzjahr 1980 | prägende Funktion
Nr.213 | StU. 79cm
Taxus baccata
Pflanzjahr 1980
Nr.212 | StU. 63cm
Taxus baccata
Pflanzjahr 1980
Nr.211 | StU. 79cm
Taxus baccata
Pflanzjahr 1980
Nr.210 | StU. 63cm
Taxus baccata
Pflanzjahr 1980
Nr.49862 | StU. 236cm
Tilia platyphyllos
Pflanzjahr 1897 | parkbildprägend, Habitatpotential
Baumaßnahme: Platzsanierung Oberbau
Schutzmaßnahme: Handschachtung im Wurzelraum
Nr.469701 | StU. 53cm
Tilia platyphyllos
Pflanzjahr 2018 | parkbildprägend
Baumaßnahme: Platzsanierung Oberbau
Schutzmaßnahme: Handschachtung im Wurzelraum
Nr.784003 | StU. 135cm
Tilia cordata
Pflanzjahr 1980
Nr.784001 | StU. 126cm
Carpinus betulus
Pflanzjahr 1980
Nr.784002 | StU. 110cm
Fraxinus excelsior
Pflanzjahr 1980
Nr.215 | StU. 141cm
Carpinus betulus
Pflanzjahr 1980 | prägende Funktion
Hangsicherungsmaßnahme
Felsbau
Nr.218 | StU. 88cm
Taxus baccata
Pflanzjahr 1950 | prägende Funktion
Nr.217 | StU. 126cm
Acer pseudoplatanus
Pflanzjahr 1970 | prägende Funktion
Nr.219 | StU. 251cm
Tilia spec.
Pflanzjahr 1950 | prägende Funktion
Nr.220 | StU. 126cm
Tilia spec.
Pflanzjahr 1980
Hangsicherungsmaßnahme
Felsbau
Nr.37 | StU. 63cm
Tilia cordata
Pflanzjahr 1990
Nr.38 | StU. 110cm
Acer pseudoplatanus
Pflanzjahr 1990
Nr.221 | StU. 79cm
Acer pseudoplatanus
Pflanzjahr 1990
Nr.222 | StU. 330cm
Fagus sylvatica
Pflanzjahr 1930 | prägende Funktion, Naturdenkmal
Baumaßnahme:
Wegesanierung Oberbau
Schutzmaßnahme:
Handschachtung im Wurzelraum
Nr.223 | StU. 251cm
Fagus sylvatica
Pflanzjahr 1930 | prägende Funktion
Baumaßnahme:
Wegesanierung Oberbau
Schutzmaßnahme:
Handschachtung im Wurzelraum
FL 16
FL 17
Nr.205 | StU. 314cm
Fraxinus excelsior
Pflanzjahr 1900 | prägende Funktion
Baumaßnahme:
Wegesanierung Oberbau
Schutzmaßnahme:
Handschachtung im Wurzelraum
zzgl. Wurzelbrücke
Nr.209 | StU. 79cm
Taxus baccata
Pflanzjahr 1940 | prägende Funktion
Nr.204 | StU. 188cm
Acer platanoides
Pflanzjahr 1960 | prägende Funktion
Kippsicherungssmaßnahme
Wegebau, Felsbau
Nr.208 | StU. 157cm
Carpinus betulus
Pflanzjahr 1950 | prägende Funktion
Nr.216 | StU. 88cm
Acer pseudoplatanus
Pflanzjahr 2005
Kippsicherungssmaßnahme
Wegebau, Felsbau
Nr.203 | StU. 204cm
Acer platanoides
Pflanzjahr 1930 | prägende Funktion
Baumaßnahme:
Wegesanierung Oberbau
Schutzmaßnahme:
Handschachtung im
Wurzelraum, Baumschonend
modifizierter Ankerbalken
Nr.207 | StU. 173cm
Acer pseudoplatanus
starker Pilzbefall: vorgezogene Fällung zur
Wiederherstellung der Verkehrssicherheit,
separater Fällantrag (Grüner Zweig GmbH)
Nr.202 | StU. 220cm
Acer platanoides
Pflanzjahr 1930 | prägende Funktion
Baumaßnahme:
Wegesanierung Oberbau
Schutzmaßnahme:
Handschachtung im
Wurzelraum, Baumschonend
modifizierter Ankerbalken
Nr.39 | StU. 126cm
Taxus baccata
Pflanzjahr 1950
Nr.206 | StU. 126cm
Taxus baccata
Pflanzjahr 1950
Hangsicherungsmaßnahme
Felsbau
Nr.200 | StU. 173cm
Carpinus betulus
Pflanzjahr 1980 | prägende Funktion
Nr.201 | 135cm
Carpinus betulus
Pflanzjahr 1970 | prägende Funktion
Kippsicherungssmaßnahme
Wegebau, Felsbau
Anschluss
BP07
Hauptburg+Südpromenade
Pflaster
Baumstumpf
Asphalt
Holz
Treppe
Busch
Bank
Denkmal
Splitt
Gitterstein
Mauerreste
Mülleimer

LEGENDE

Bauteilgrenze gem. Förderkulisse

Baumarten, Nummern und Kategorie
gem. Bestandserfassung und Baumkataster
01.06.2022

● Bestand erhalten

● sehr Erhaltenswert | Baumveteran | besonderer Baum eines Baumensembles

● Fällung

Wegesanierung — Auslöser der Baumfällung

Baumaßnahme / Schutzmaßnahme — Eingriff Wurzelraum / Maßnahme Optimierung Baumstandort

FL 00 — Flächige Pflege- / Rückschnittmaßnamen
Durchforsten, entfernen von Sämlingen,
Auflockern der Gruppe

Alle Maße sind vom Auftragnehmer verantwortlich zu prüfen !

Die Plandatei ist als PDF-Datei erzeugt worden.
Beim Plotten ist eigenverantwortlich auf die Maßstäblichkeit zu achten.

Alle Angaben zu lichten Höhen, Türhöhen und Brüstungshöhen beziehen sich auf NHN.

INDEX	AENDERUNG	GEZEICHNET	GEPRUEFT	DATUM
B	Baufreigabe AG	TF	--	20.10.2026
A	Überführung Genehmigungsplanung LPH4	TF	--	10.09.2026

PLAN-NR.	STATUS	INDEX	PLANINHALT
FRA_BP01_RO_200_5	b	b	Fällplan

FREIGABE BAUHERR

AUSFÜHRENDE FIRMA

LAGEPLAN | ÜBERSICHT

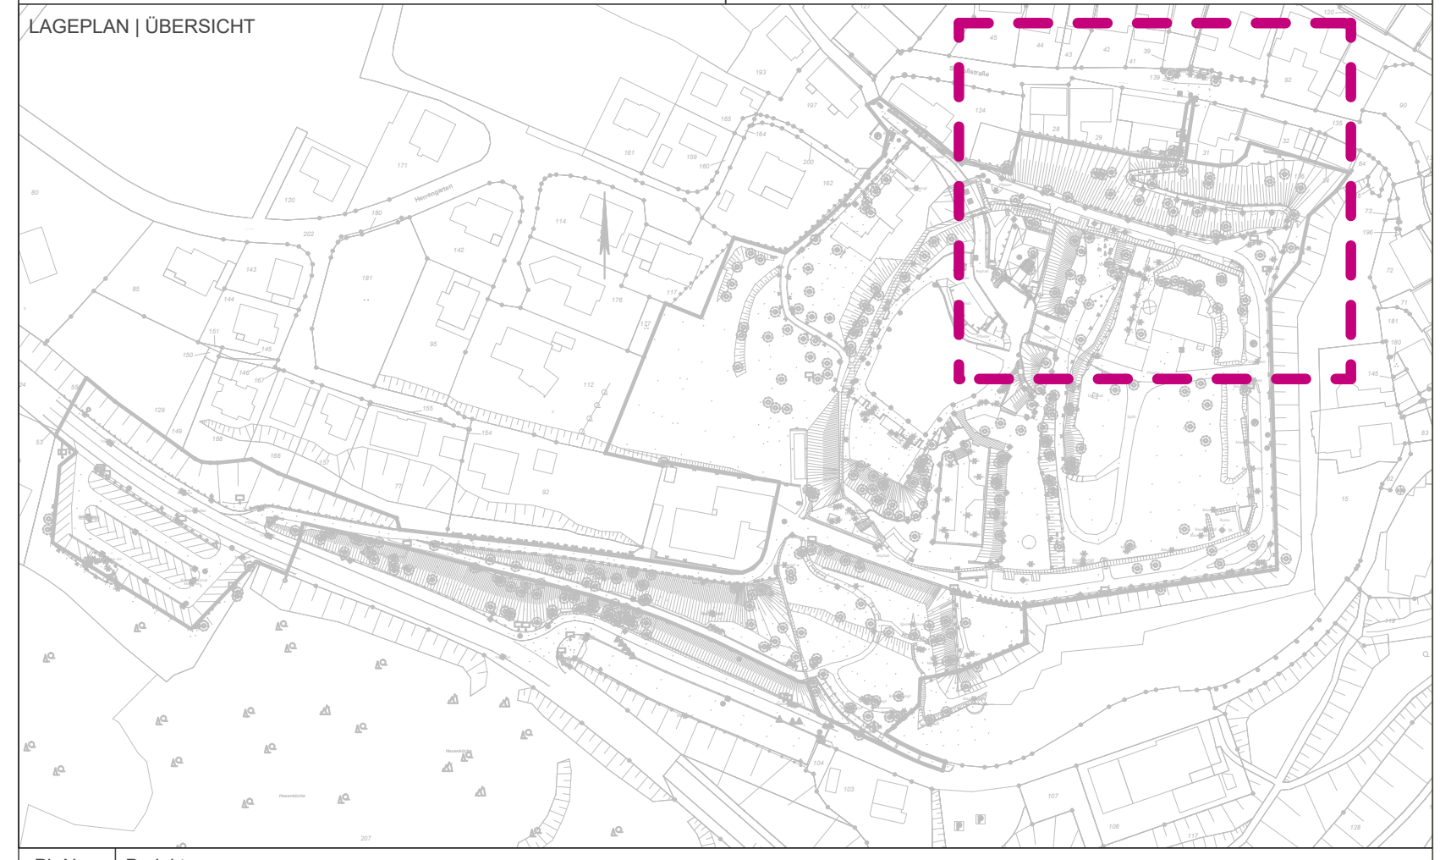

Pj.-Nr.: 23-080

Projekt
Realisierung Burgberg Tecklenburg

BAUHERR
Kreisverwaltung Steinfurt
Dezernat III
Tecklenburger Straße 10

48565 Steinfurt

PLANVERFASSER/ LANDSCHAFTSARCHITEKT

PLANINHALT
Fällplan

PLANNUMMER	STATUS	INDEX	MAßSTAB	PLANFORMAT
FRA_BP01_RO_200_5	b	b	1:200	DIN A0

LEISTUNGSPHASE	LEISTUNGSBILD	STAND
LPH 5	**FREIANLAGEN**	20.10.2026

ARCHITEKTENANGABEN			FACHPLANERANGABEN		
GEZEICHNET	DATUM	BEREICH	GEZEICHNET	DATUM	BEREICH
TF	10.09.2026				
GEPRUEFT	DATUM	DATEINAME	GEPRUEFT	DATUM	DATEINAME
--	--.--.----				