



Details Sanierung Lichtband

 

Detail Lichtbandgiebel


M. 1:20, schematisch

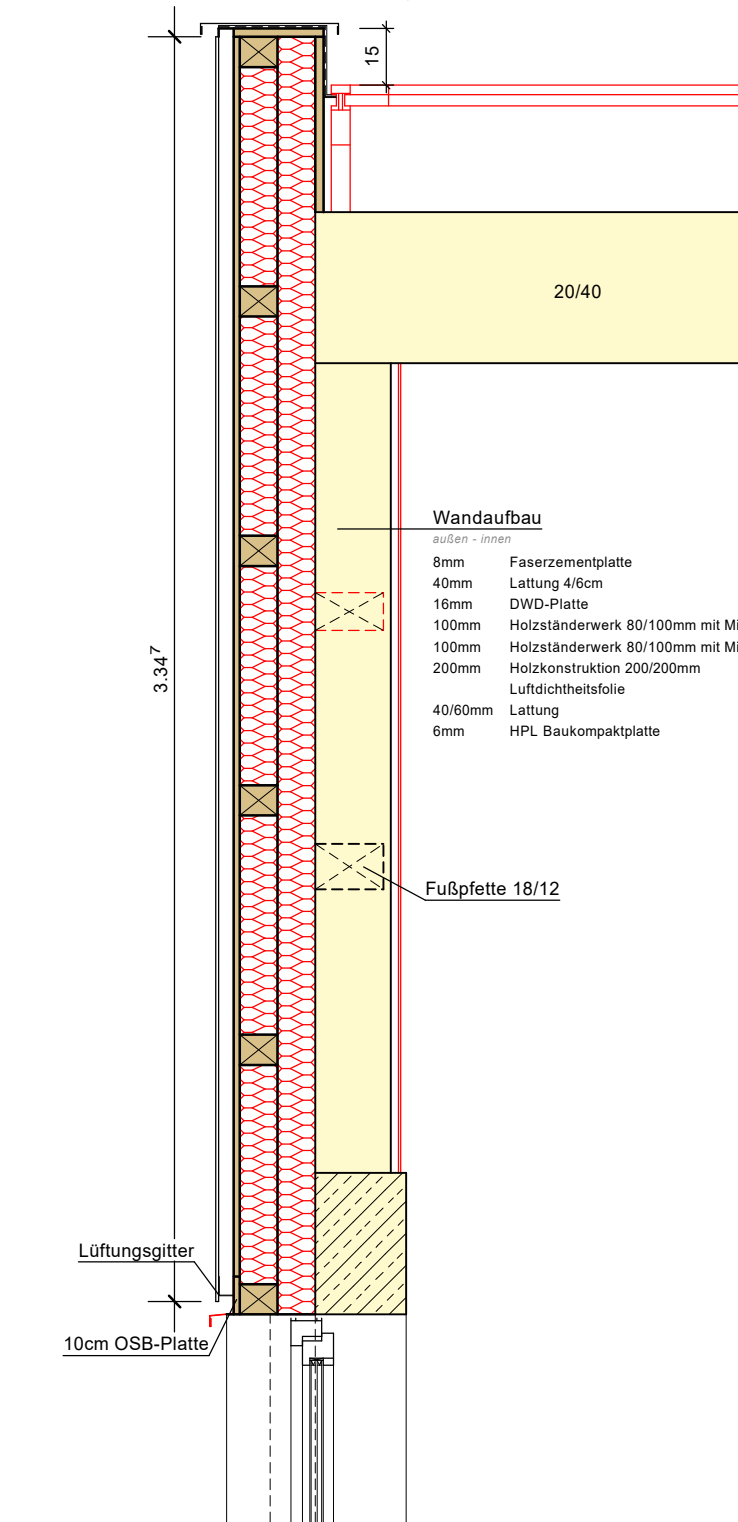

Detail Lichtband Sanierung

M. 1:20

Lichtband: DN 33°

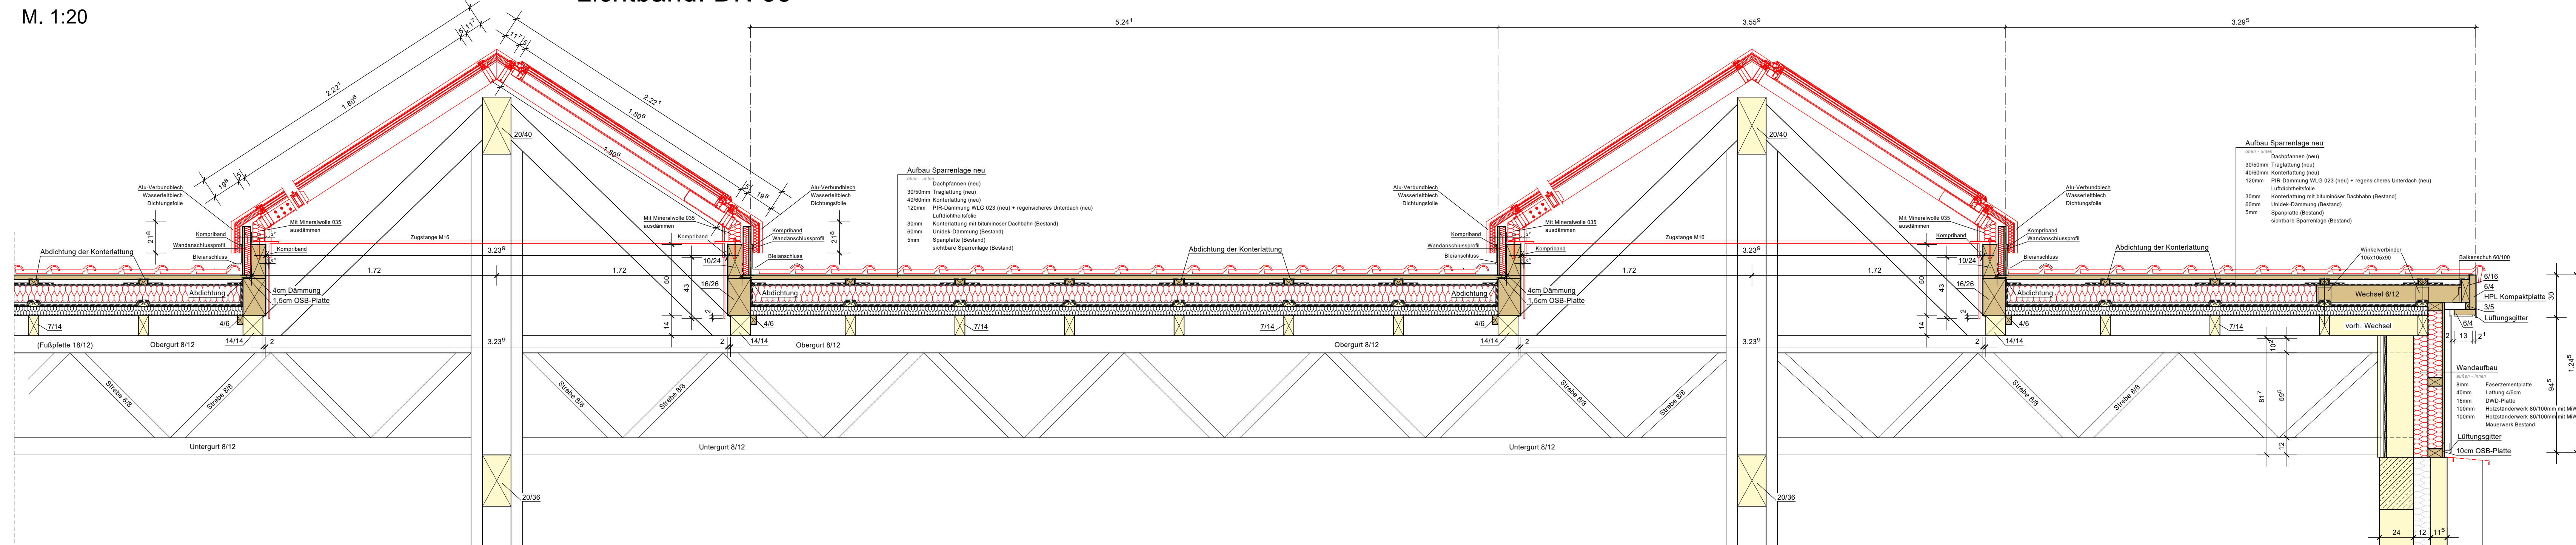

 neue Bauteile (Holz)

 vorhandene Bauteile

Alle Maße und Höhen sind örtlich zu prüfen!

		OPG S	
		Ausführungsplanung	
		Planstart: Details Sanierung Lichtband	
Bauherr:	Gemeinde Lienen Hauptstraße 14 49536 Lienen		
Projekt:	Sanierung der Zweifachsporthalle Auf den Kämpen 2 49536 Lienen - Kattenvenne		
Projektsatz:	Gemarkung: Lienen + Flur: 45 + Flurstück: 90 Gebäudeklasse: 3		
Planstart:	Projekt: 25144	Datum: 2024-09-09 10:00	genehmigt 2024-09-09 14:00
		Datum: 2024-09-09 14:00	erstellt 2024-09-09 14:00
			A1