

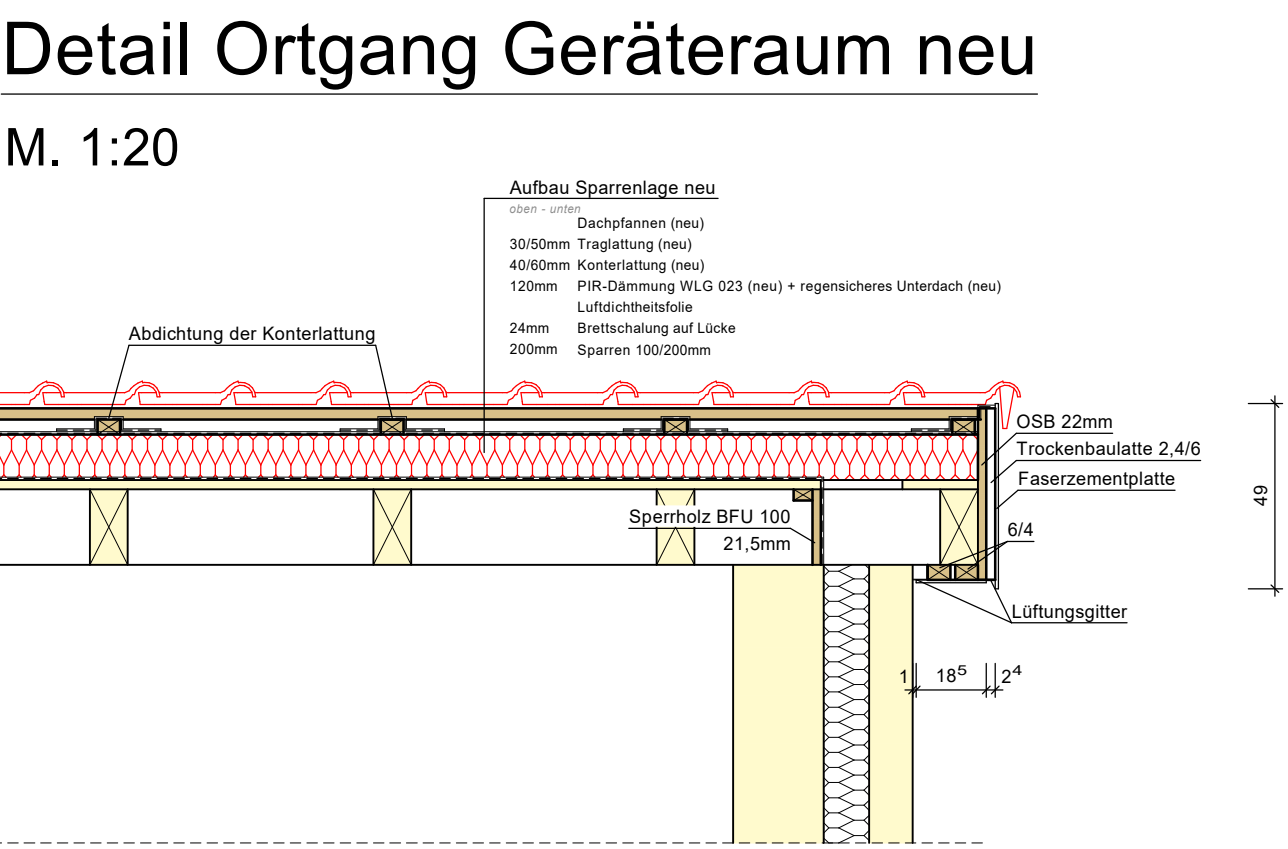



Detaile Geräteraum / Eingang

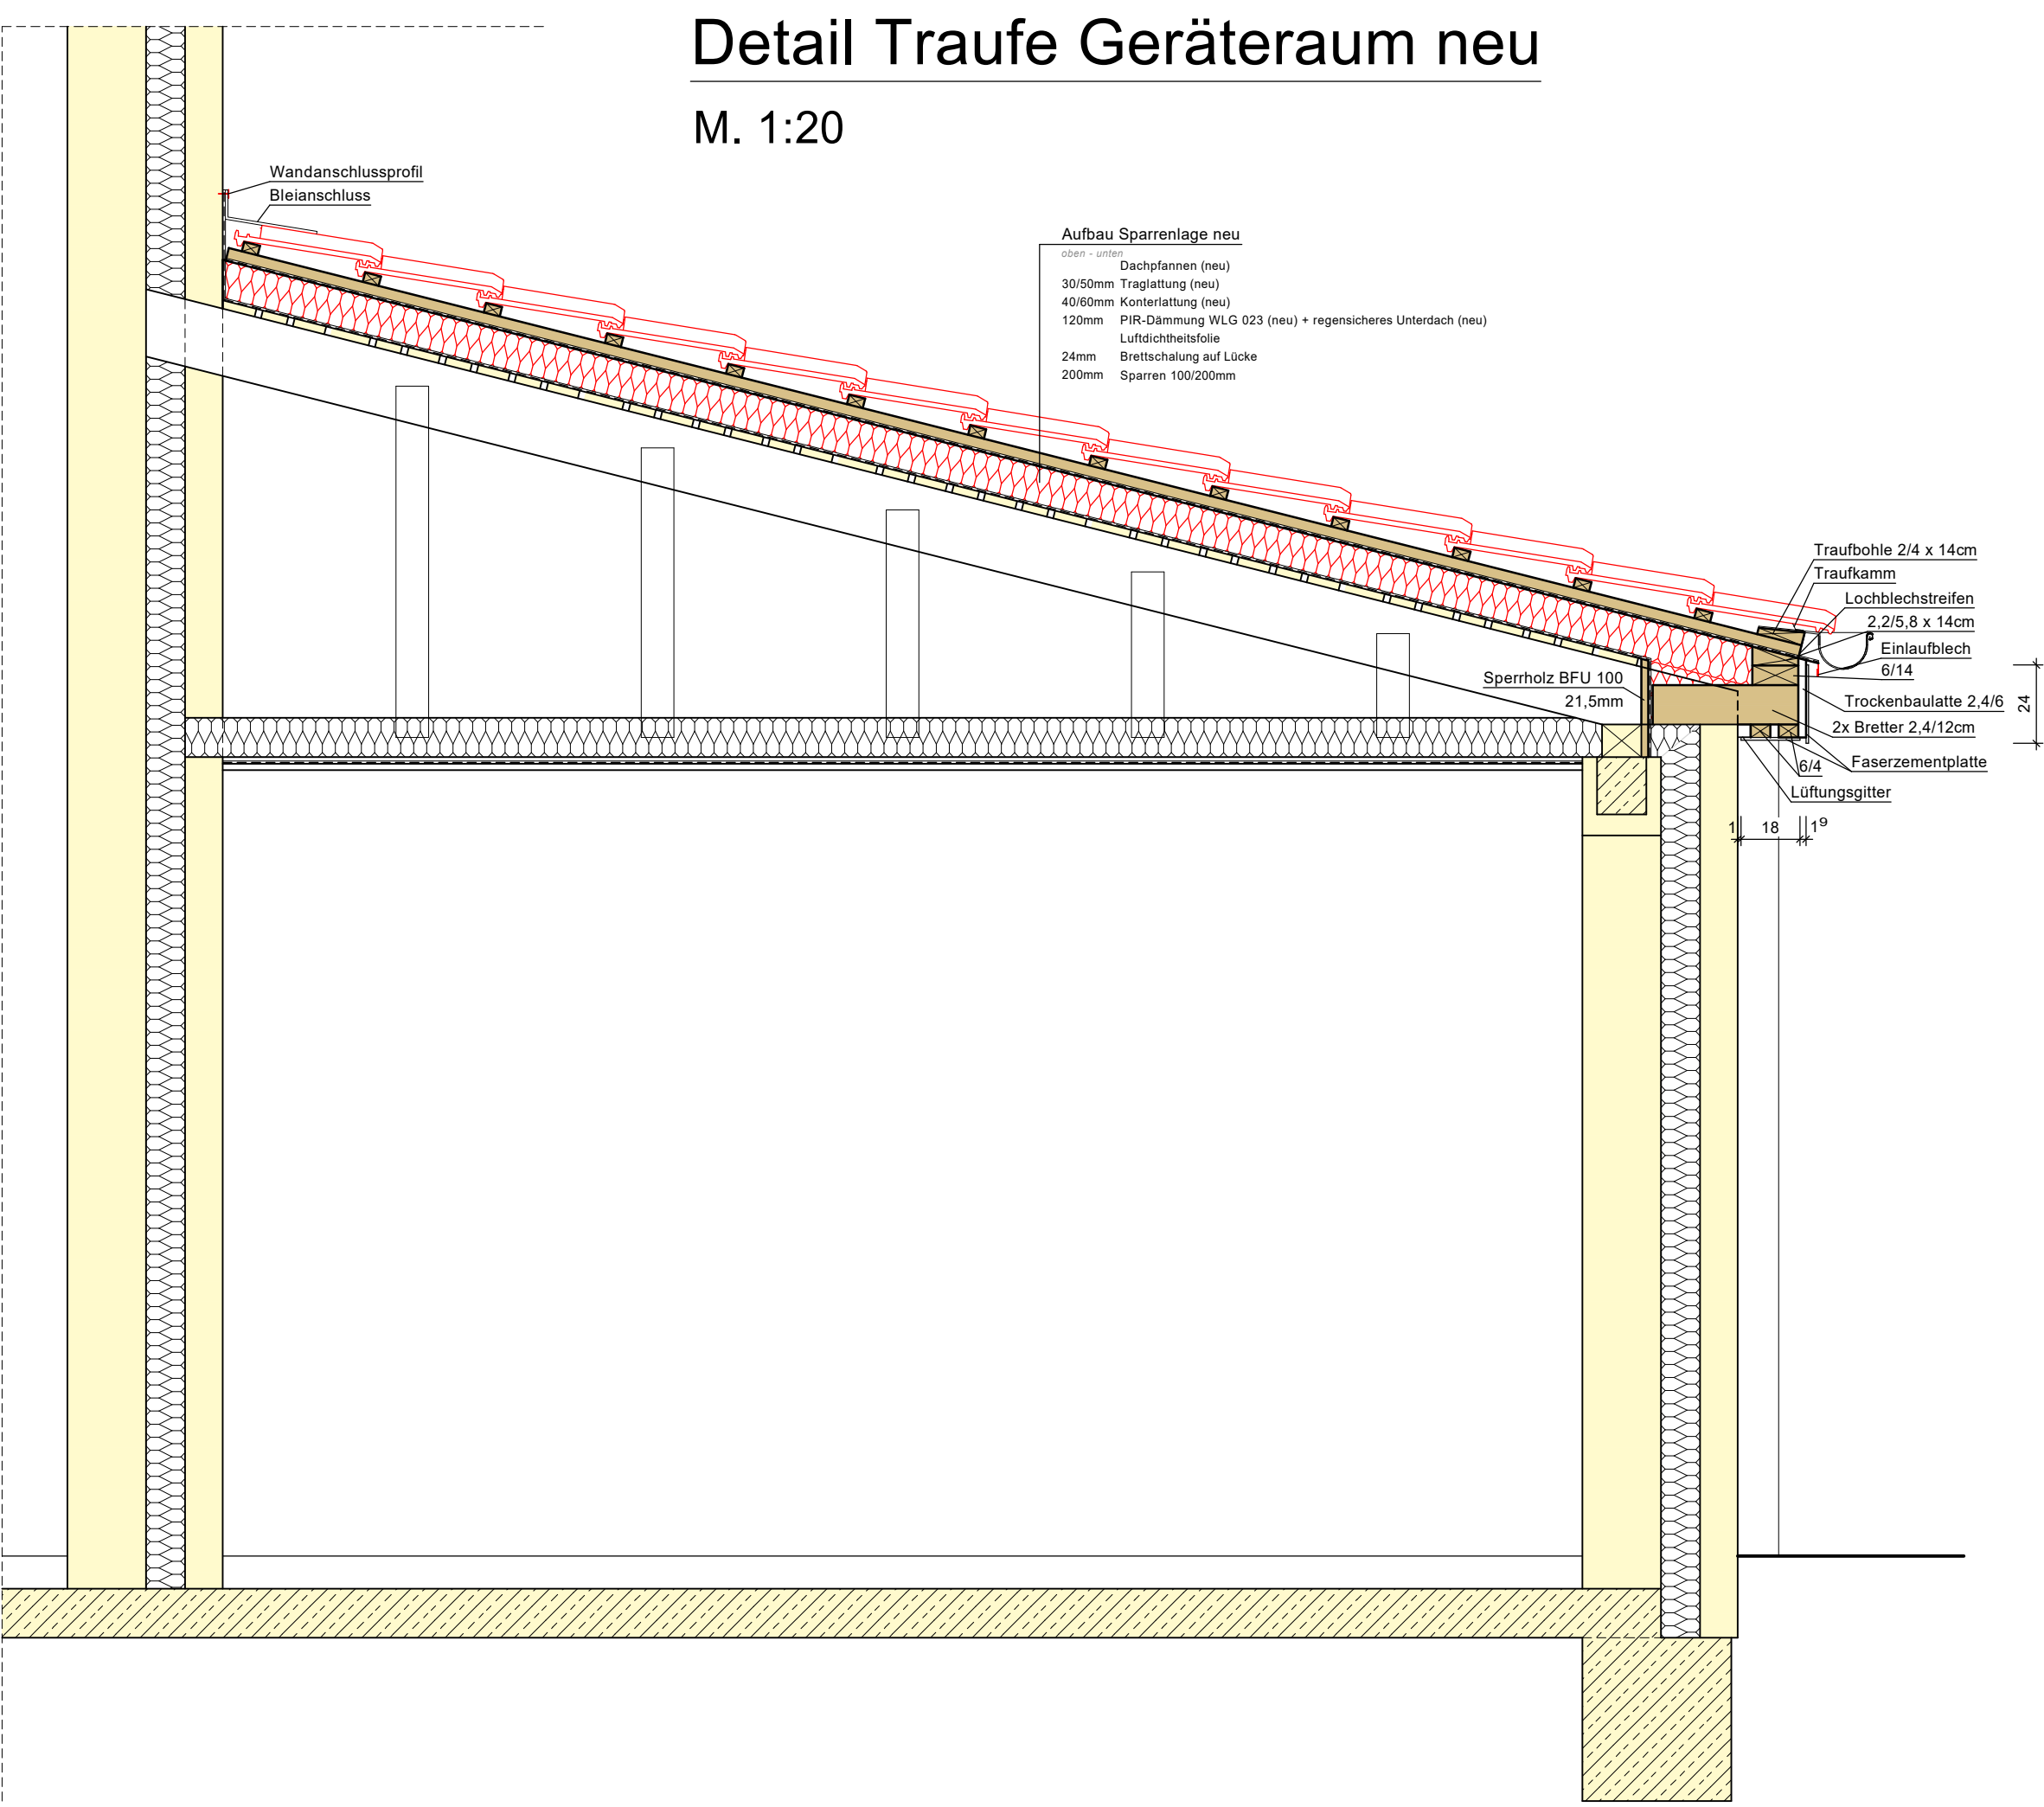


Detail Traufe Eingang neu  
M. 1:20

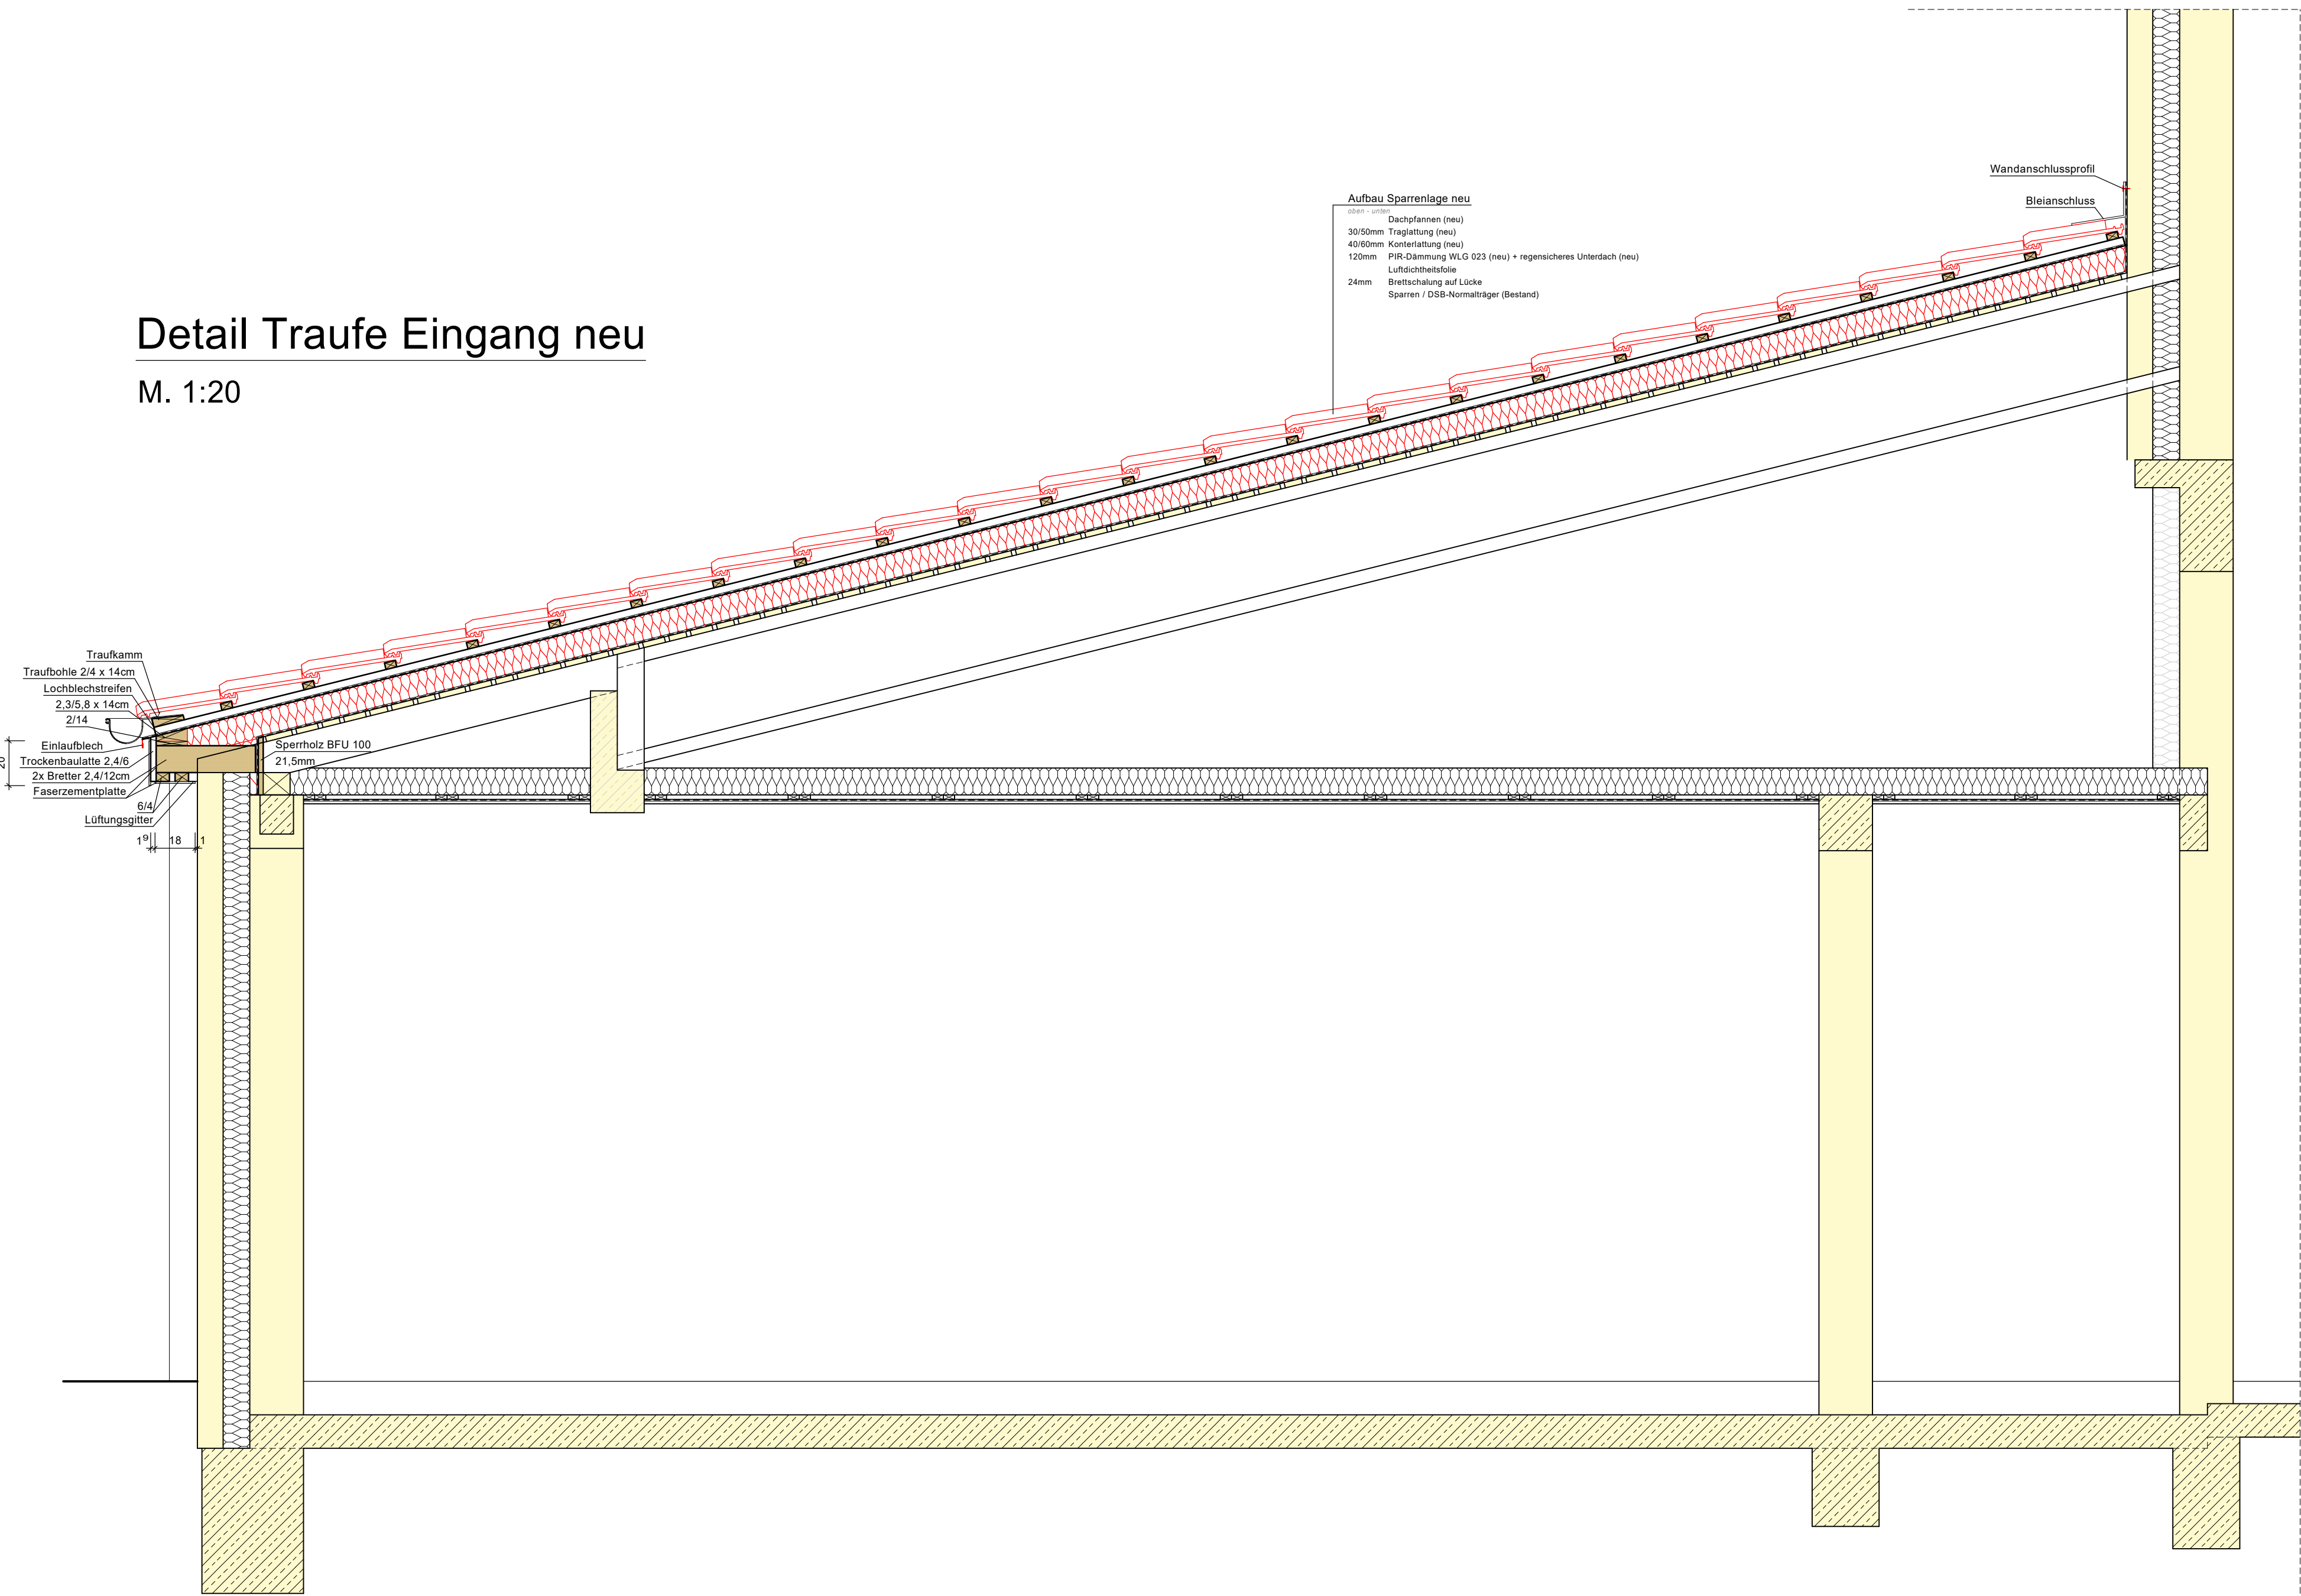


Detail Ortgang Eingang neu  
M. 1:20

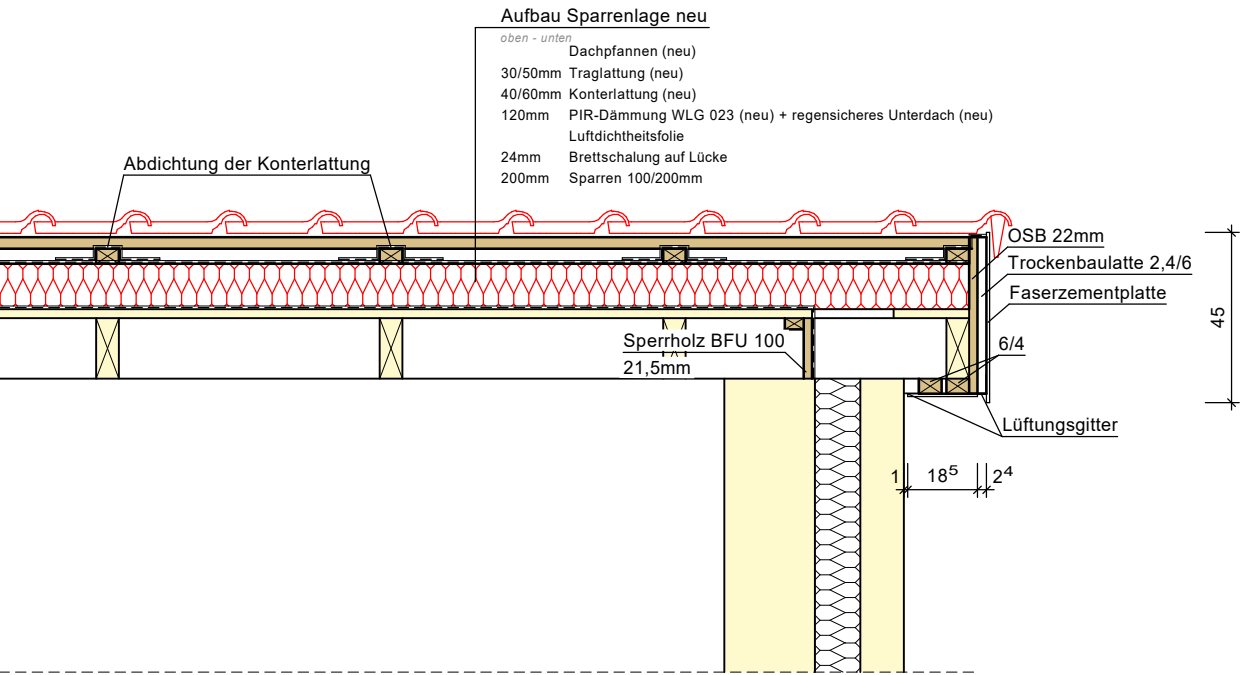

Detail Traufe Vordach neu  
M. 1:20

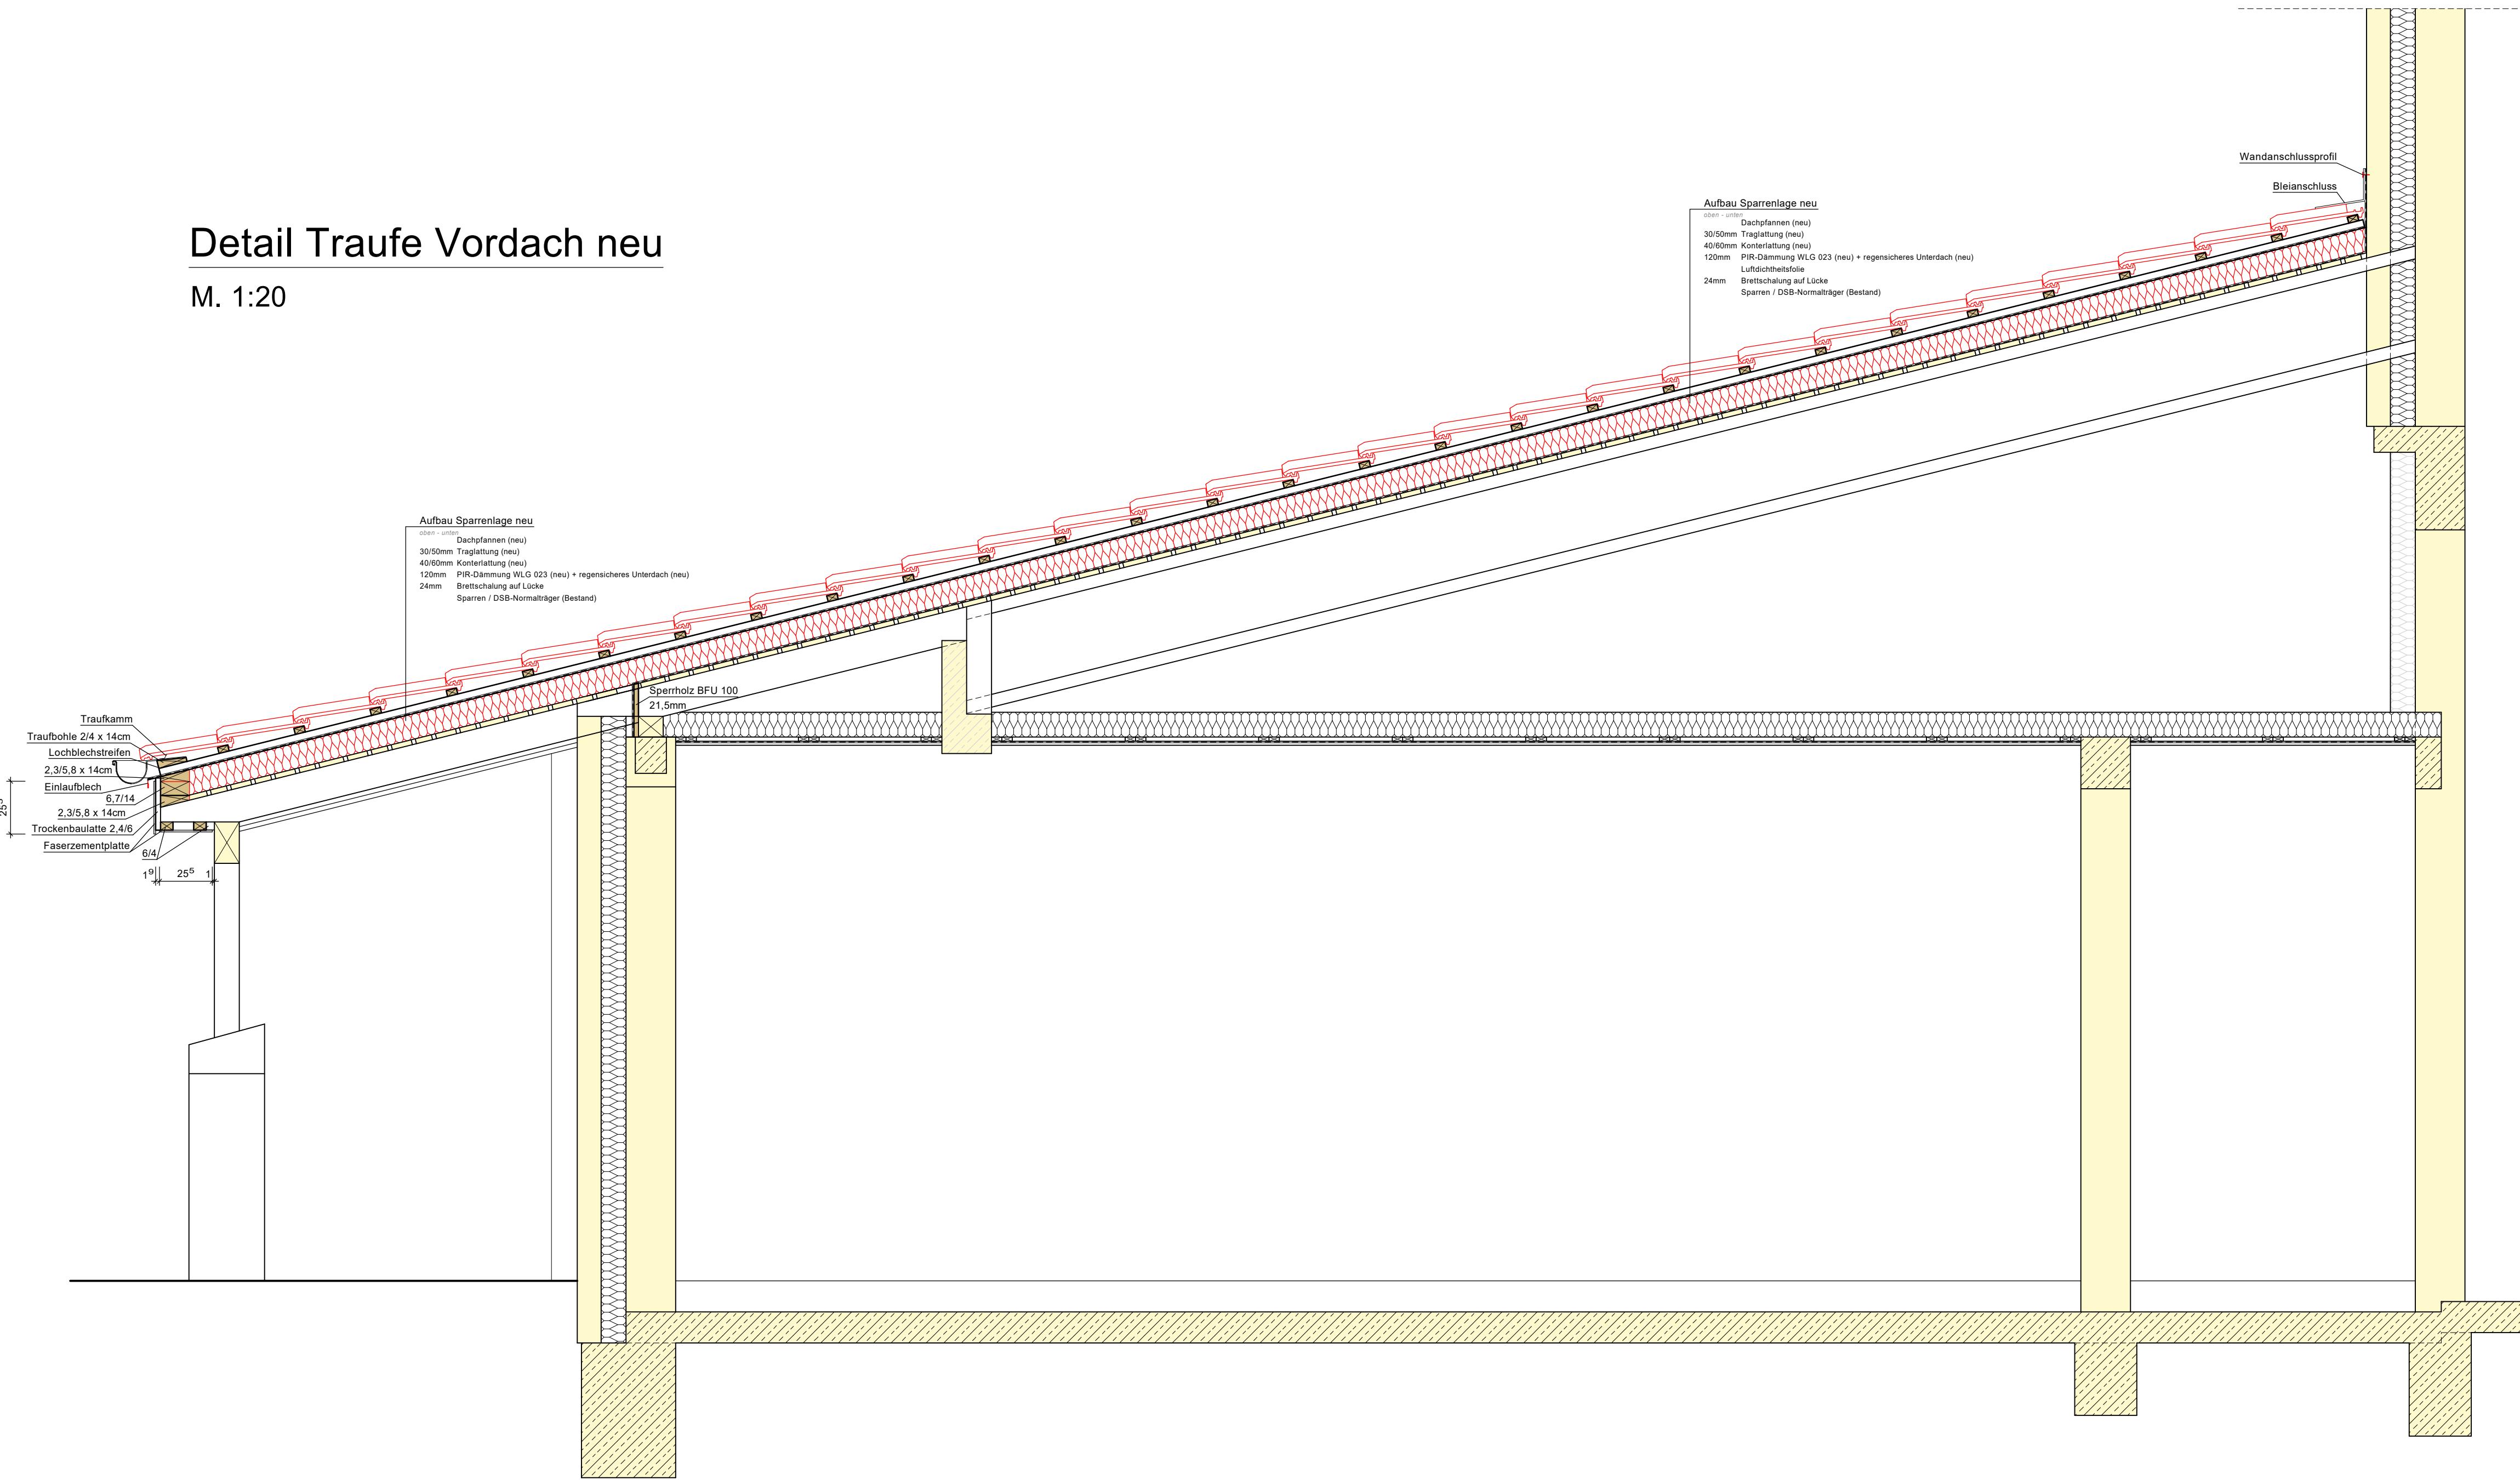

Detail Ortgang Vordach neu  
M. 1:20

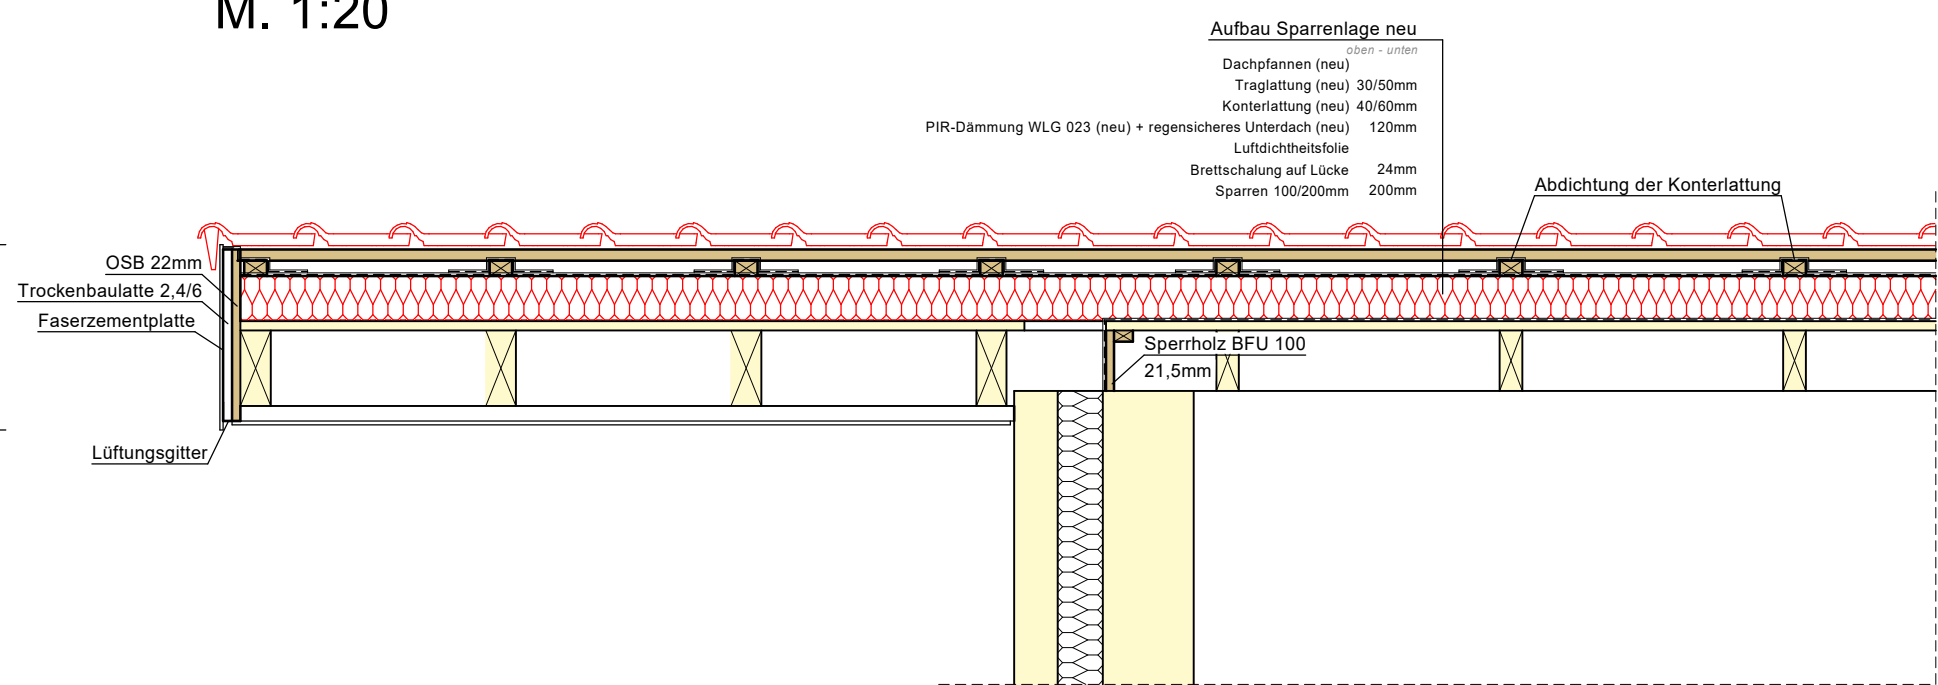

neue Bauteile (Holz)  
vorhandene Bauteile

Alle Maße und Höhen sind örtlich zu prüfen!

|                                                                            |   |
|----------------------------------------------------------------------------|---|
| OPG 5<br>Ausführungsplanung<br>Planinhalt:<br>Detaile Geräteraum / Eingang |   |
| Bauherr:                                                                   | Gemeinde Lienen<br>Hauptstraße 14<br>49536 Lienen                                                                              |
| Projekt:                                                                   | Sanierung der Zweifelschornthalle<br>Auf den Kämpen 2<br>49536 Lienen - Kattenvenne                                            |
| Projektdatei:                                                              | Gemarkung: Lienen • Flur: 45 • Flurstück: 90<br>Gebäudeklasse: 3                                                               |
| Plandaten:                                                                 | Projekt<br>25144<br>Datum<br>24.08.2028<br>Maststab<br>1:20<br>gezeichnet<br>24.08.2028<br>Blatt/Nr.<br>A2<br>Status<br>Status |