


Übersicht Sporthalle

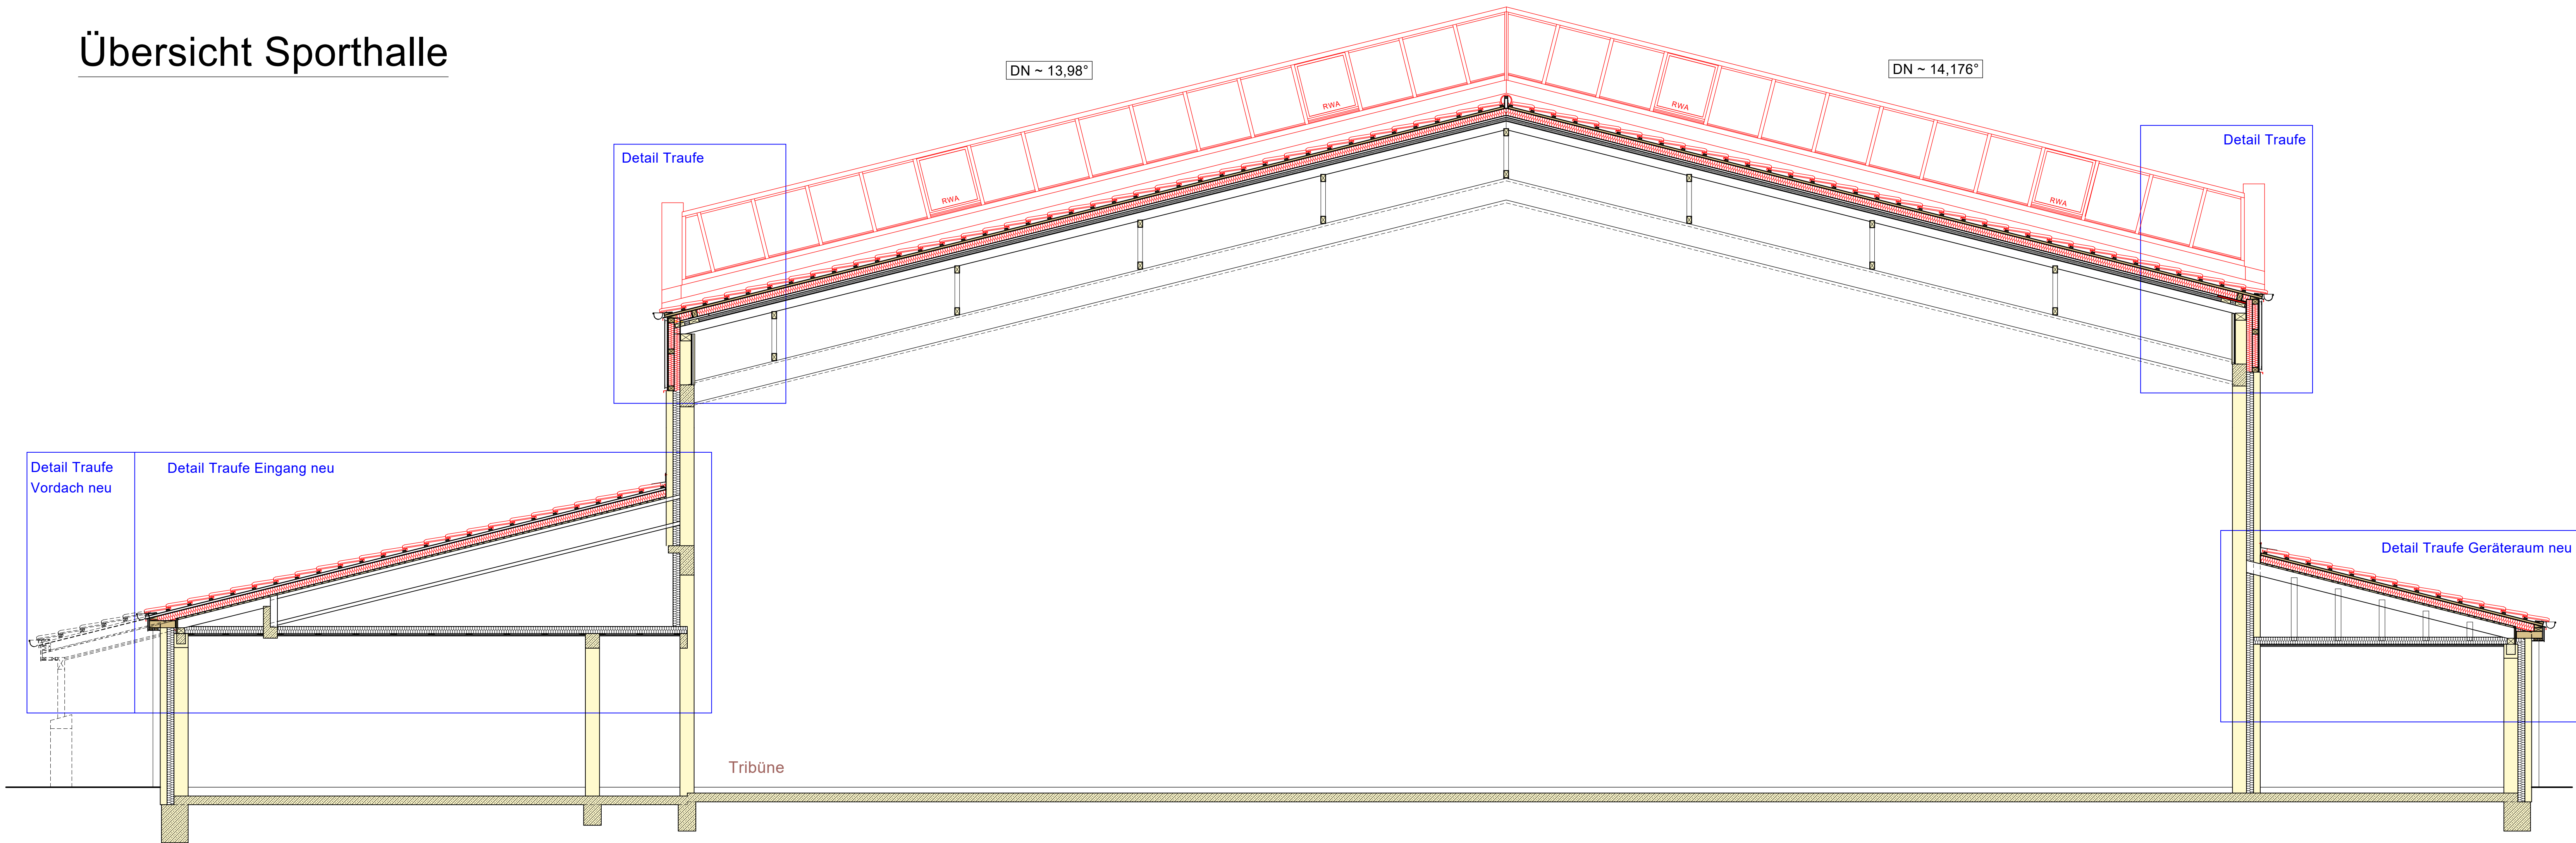

Alle Maße und Höhen sind örtlich zu prüfen!

OPG 5	
Ausführungsplanung	
Planinhalt: Übersicht Sporthalle	
Bauherr:	Gemeinde Lienen Hauptstraße 14 49536 Lienen
Projekt:	Sanierung der Zweifachsporthalle Auf den Kämpen 2 49536 Lienen - Kattenvenne
Projektdaten:	Gemarkung: Lienen • Flur: 45 • Flurstück: 90 Gebäudeklasse: 3
Plandaten:	Projekt-Nr.: 25144 Datum: 24.06.2026 Maßstab: 1:50 gezeichnet: 24.06.2026 gezeichnet: 24.06.2026 Blatt-Nr.: A3 Index: . Status: .