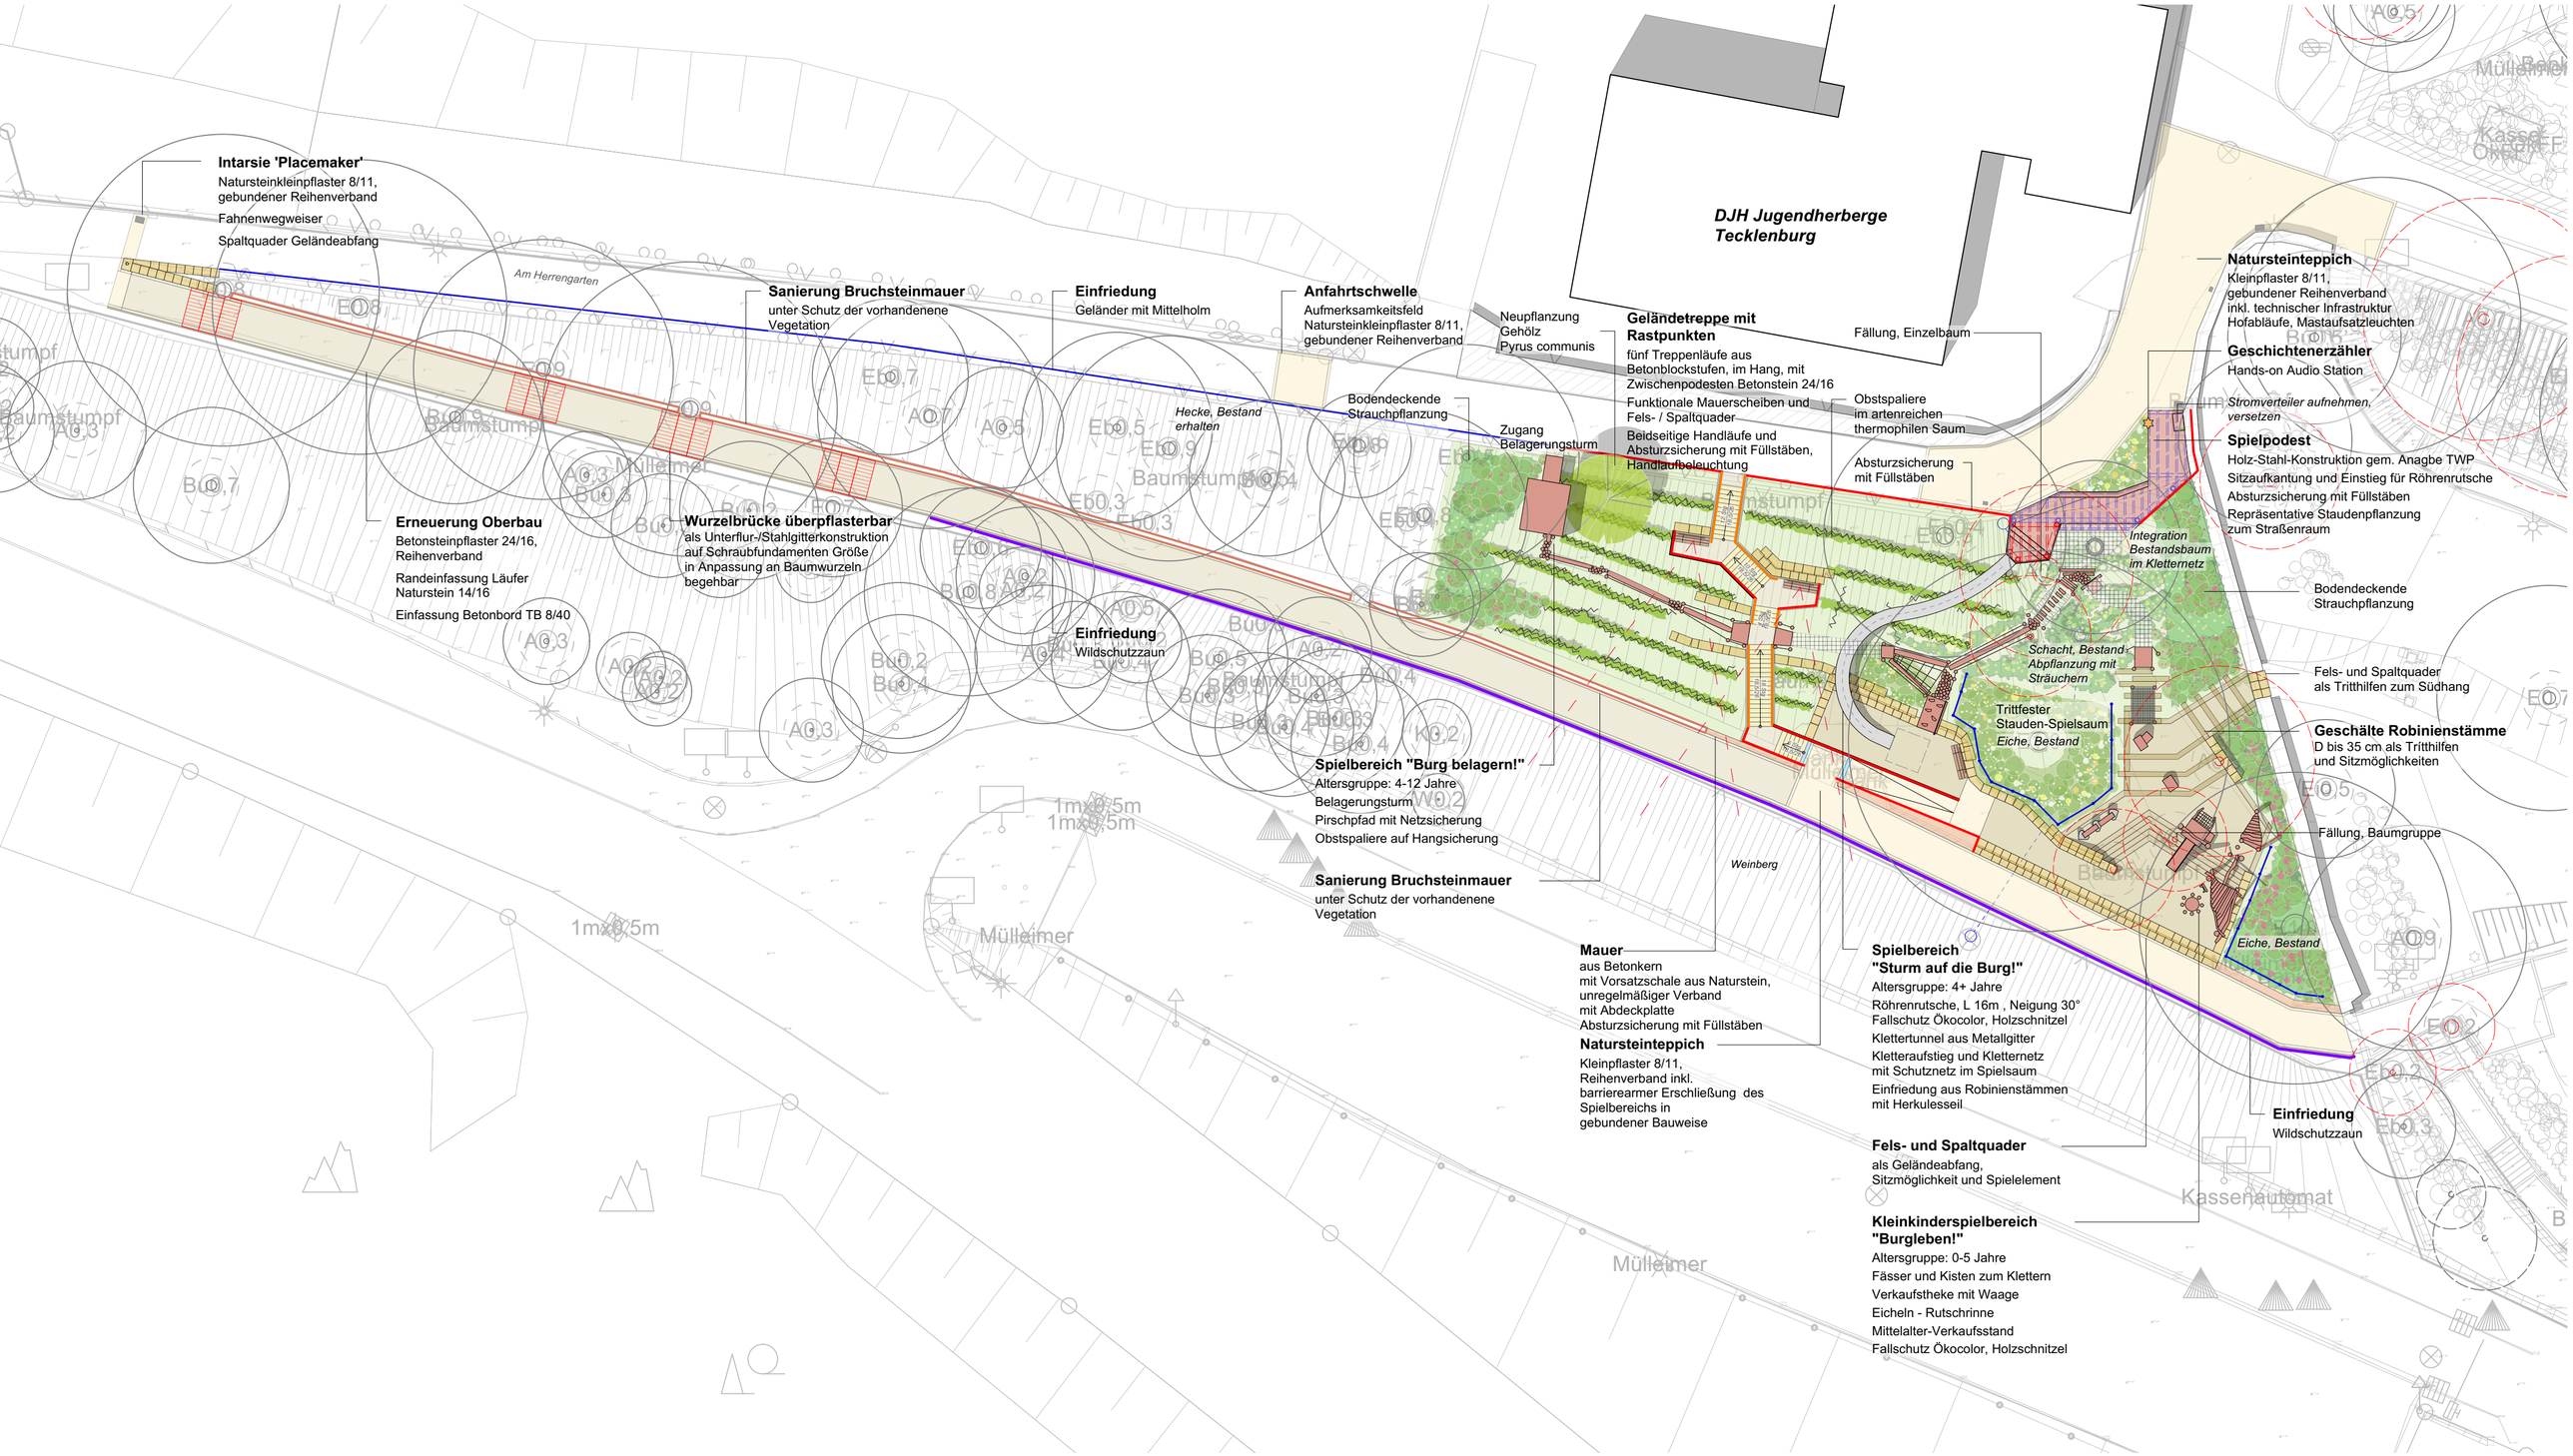

Intarsie 'Placemaker'
Natursteinkleinpflaster 8/11, gebundener Reihenverband
Fahnenwegweiser
Spaltquader Geländeabfang
Am Herrengarten
Sanierung Bruchsteinmauer
unter Schutz der vorhandenene Vegetation
Einfriedung
Geländer mit Mittelholm
Anfahrtschwelle
Aufmerksamkeitsfeld Natursteinkleinpflaster 8/11, gebundener Reihenverband
Neupflanzung Gehölz
Pyrus communis
Geländetreppe mit Rastpunkten
fünf Treppenläufe aus Betonblockstufen, im Hang, mit Zwischenpodesten Betonstein 24/16
Funktionale Mauerscheiben und Fels- / Spaltquader
Beidseitige Handläufe und Absturzsicherung mit Füllstäben, Handlaufbeleuchtung
Fällung, Einzelbaum
Obstspaliere im artenreichen thermophilen Saum
Absturzsicherung mit Füllstäben
Hecke, Bestand erhalten
Bodendeckende Strauchpflanzung
Zugang Belagerungsturm
DJH Jugendherberge Tecklenburg
Natursteinteppich
Kleinpflaster 8/11, gebundener Reihenverband inkl. technischer Infrastruktur Hofabläufe, Mastaufsatzleuchten
Geschichtenerzähler
Hands-on Audio Station
Stromverteiler aufnehmen, versetzen
Spielpodest
Holz-Stahl-Konstruktion gem. Anagbe TWP
Sitzaufkantung und Einstieg für Röhrenrutsche
Absturzsicherung mit Füllstäben
Repräsentative Staudenpflanzung zum Straßenraum
Integration Bestandsbaum im Kletternetz
Bodendeckende Strauchpflanzung
Schacht, Bestand Abpflanzung mit Sträuchern
Fels- und Spaltquader als Tritthilfen zum Südhang
Trittfester Stauden-Spielsaum
Eiche, Bestand
Geschälte Robinienstämme
D bis 35 cm als Tritthilfen und Sitzmöglichkeiten
Fällung, Baumgruppe
Erneuerung Oberbau
Betonsteinpflaster 24/16, Reihenverband
Randeinfassung Läufer Naturstein 14/16
Einfassung Betonbord TB 8/40
Wurzelbrücke überpflasterbar
als Unterflur-/Stahlgitterkonstruktion auf Schraubfundamenten Größe in Anpassung an Baumwurzeln begehbar
Einfriedung
Wildschutzzaun
Spielbereich "Burg belagern!"
Altersgruppe: 4-12 Jahre
Belagerungsturm
Pirschpfad mit Netzsicherung
Obstspaliere auf Hangsicherung
Sanierung Bruchsteinmauer
unter Schutz der vorhandenene Vegetation
Weinberg
Mauer
aus Betonkern
mit Vorsatzschale aus Naturstein, unregelmäßiger Verband
mit Abdeckplatte
Absturzsicherung mit Füllstäben
Natursteinteppich
Kleinpflaster 8/11, Reihenverband inkl. barrierearmer Erschließung des Spielbereichs in gebundener Bauweise
Spielbereich "Sturm auf die Burg!"
Altersgruppe: 4+ Jahre
Röhrenrutsche, L 16m , Neigung 30°
Fallschutz Ökocolor, Holzschnitzel
Kletternetz aus Metallgitter
Kletteraufstieg und Kletternetz mit Schutznetz im Spielsaum
Einfriedung aus Robinienstämmen mit Herkulesseil
Einfriedung
Wildschutzzaun
Fels- und Spaltquader
als Geländeabfang, Sitzmöglichkeit und Spielelement
Kleinkinderspielbereich "Burgleben!"
Altersgruppe: 0-5 Jahre
Fässer und Kisten zum Klettern
Verkaufstheke mit Waage
Eicheln - Rutschrinne
Mittelalter-Verkaufsstand
Fallschutz Ökocolor, Holzschnitzel
Eiche, Bestand
Kassenautomat
Müllheimer
Baumstumpf
1mx0,5m