
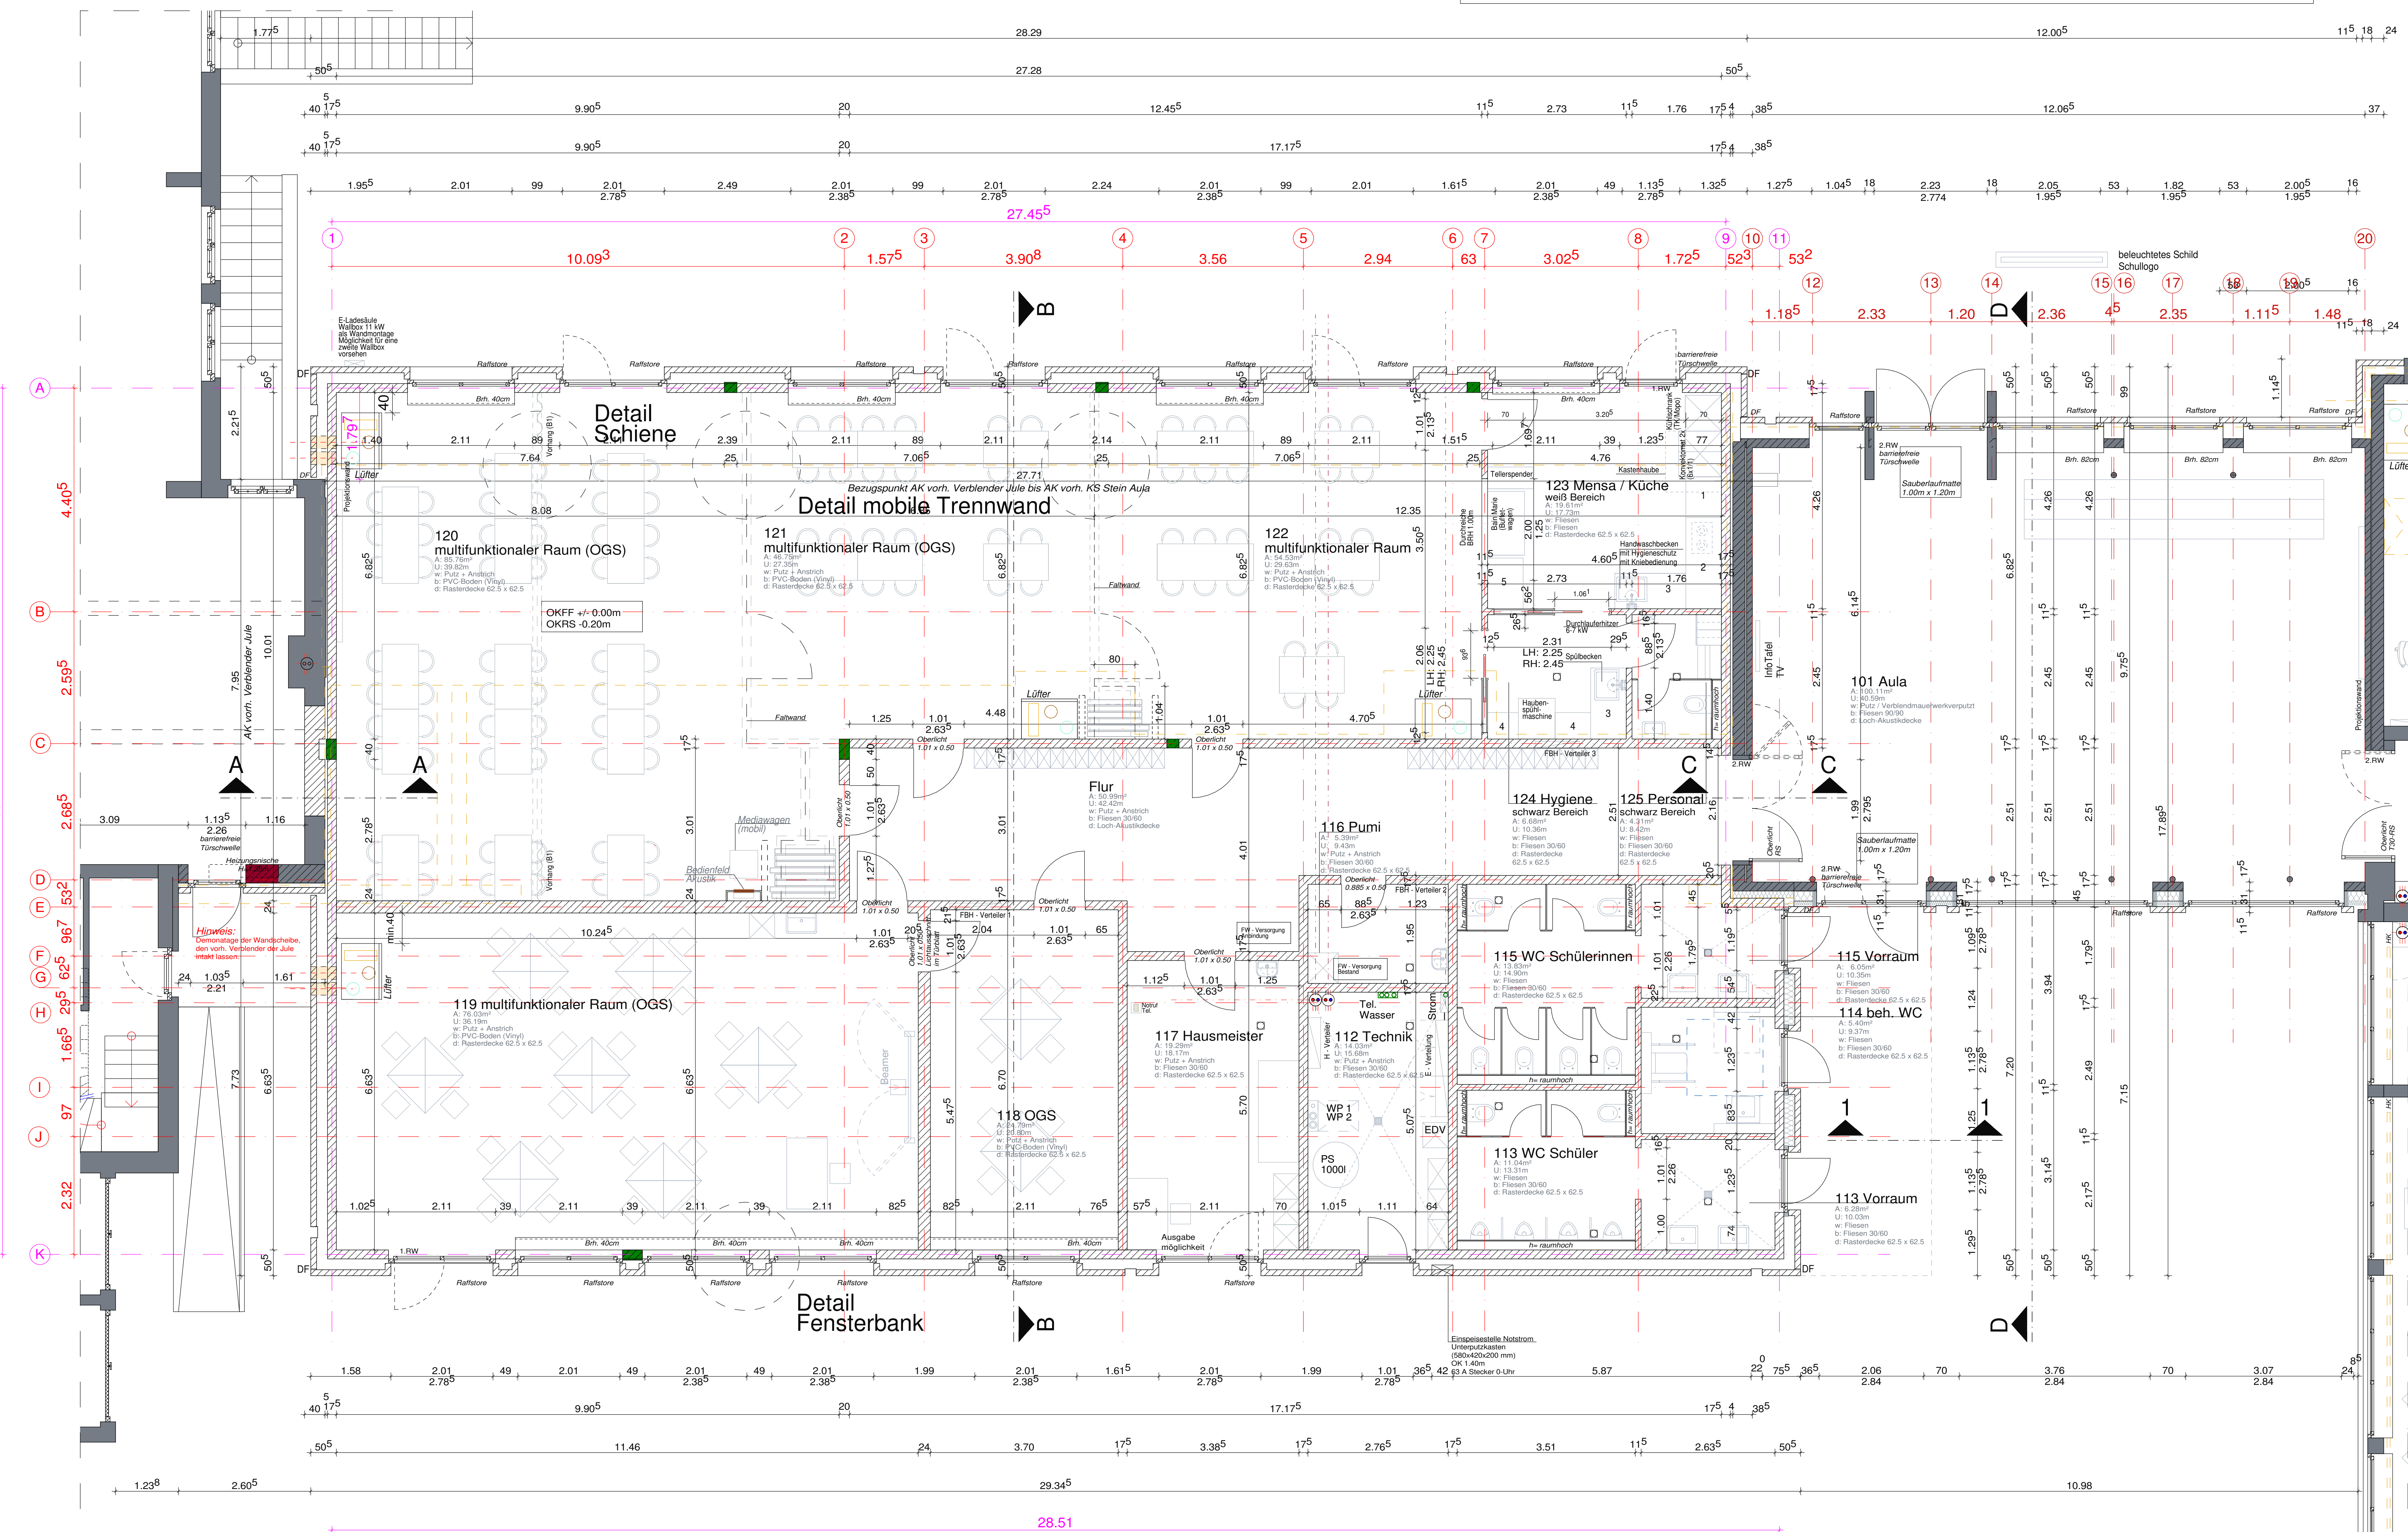
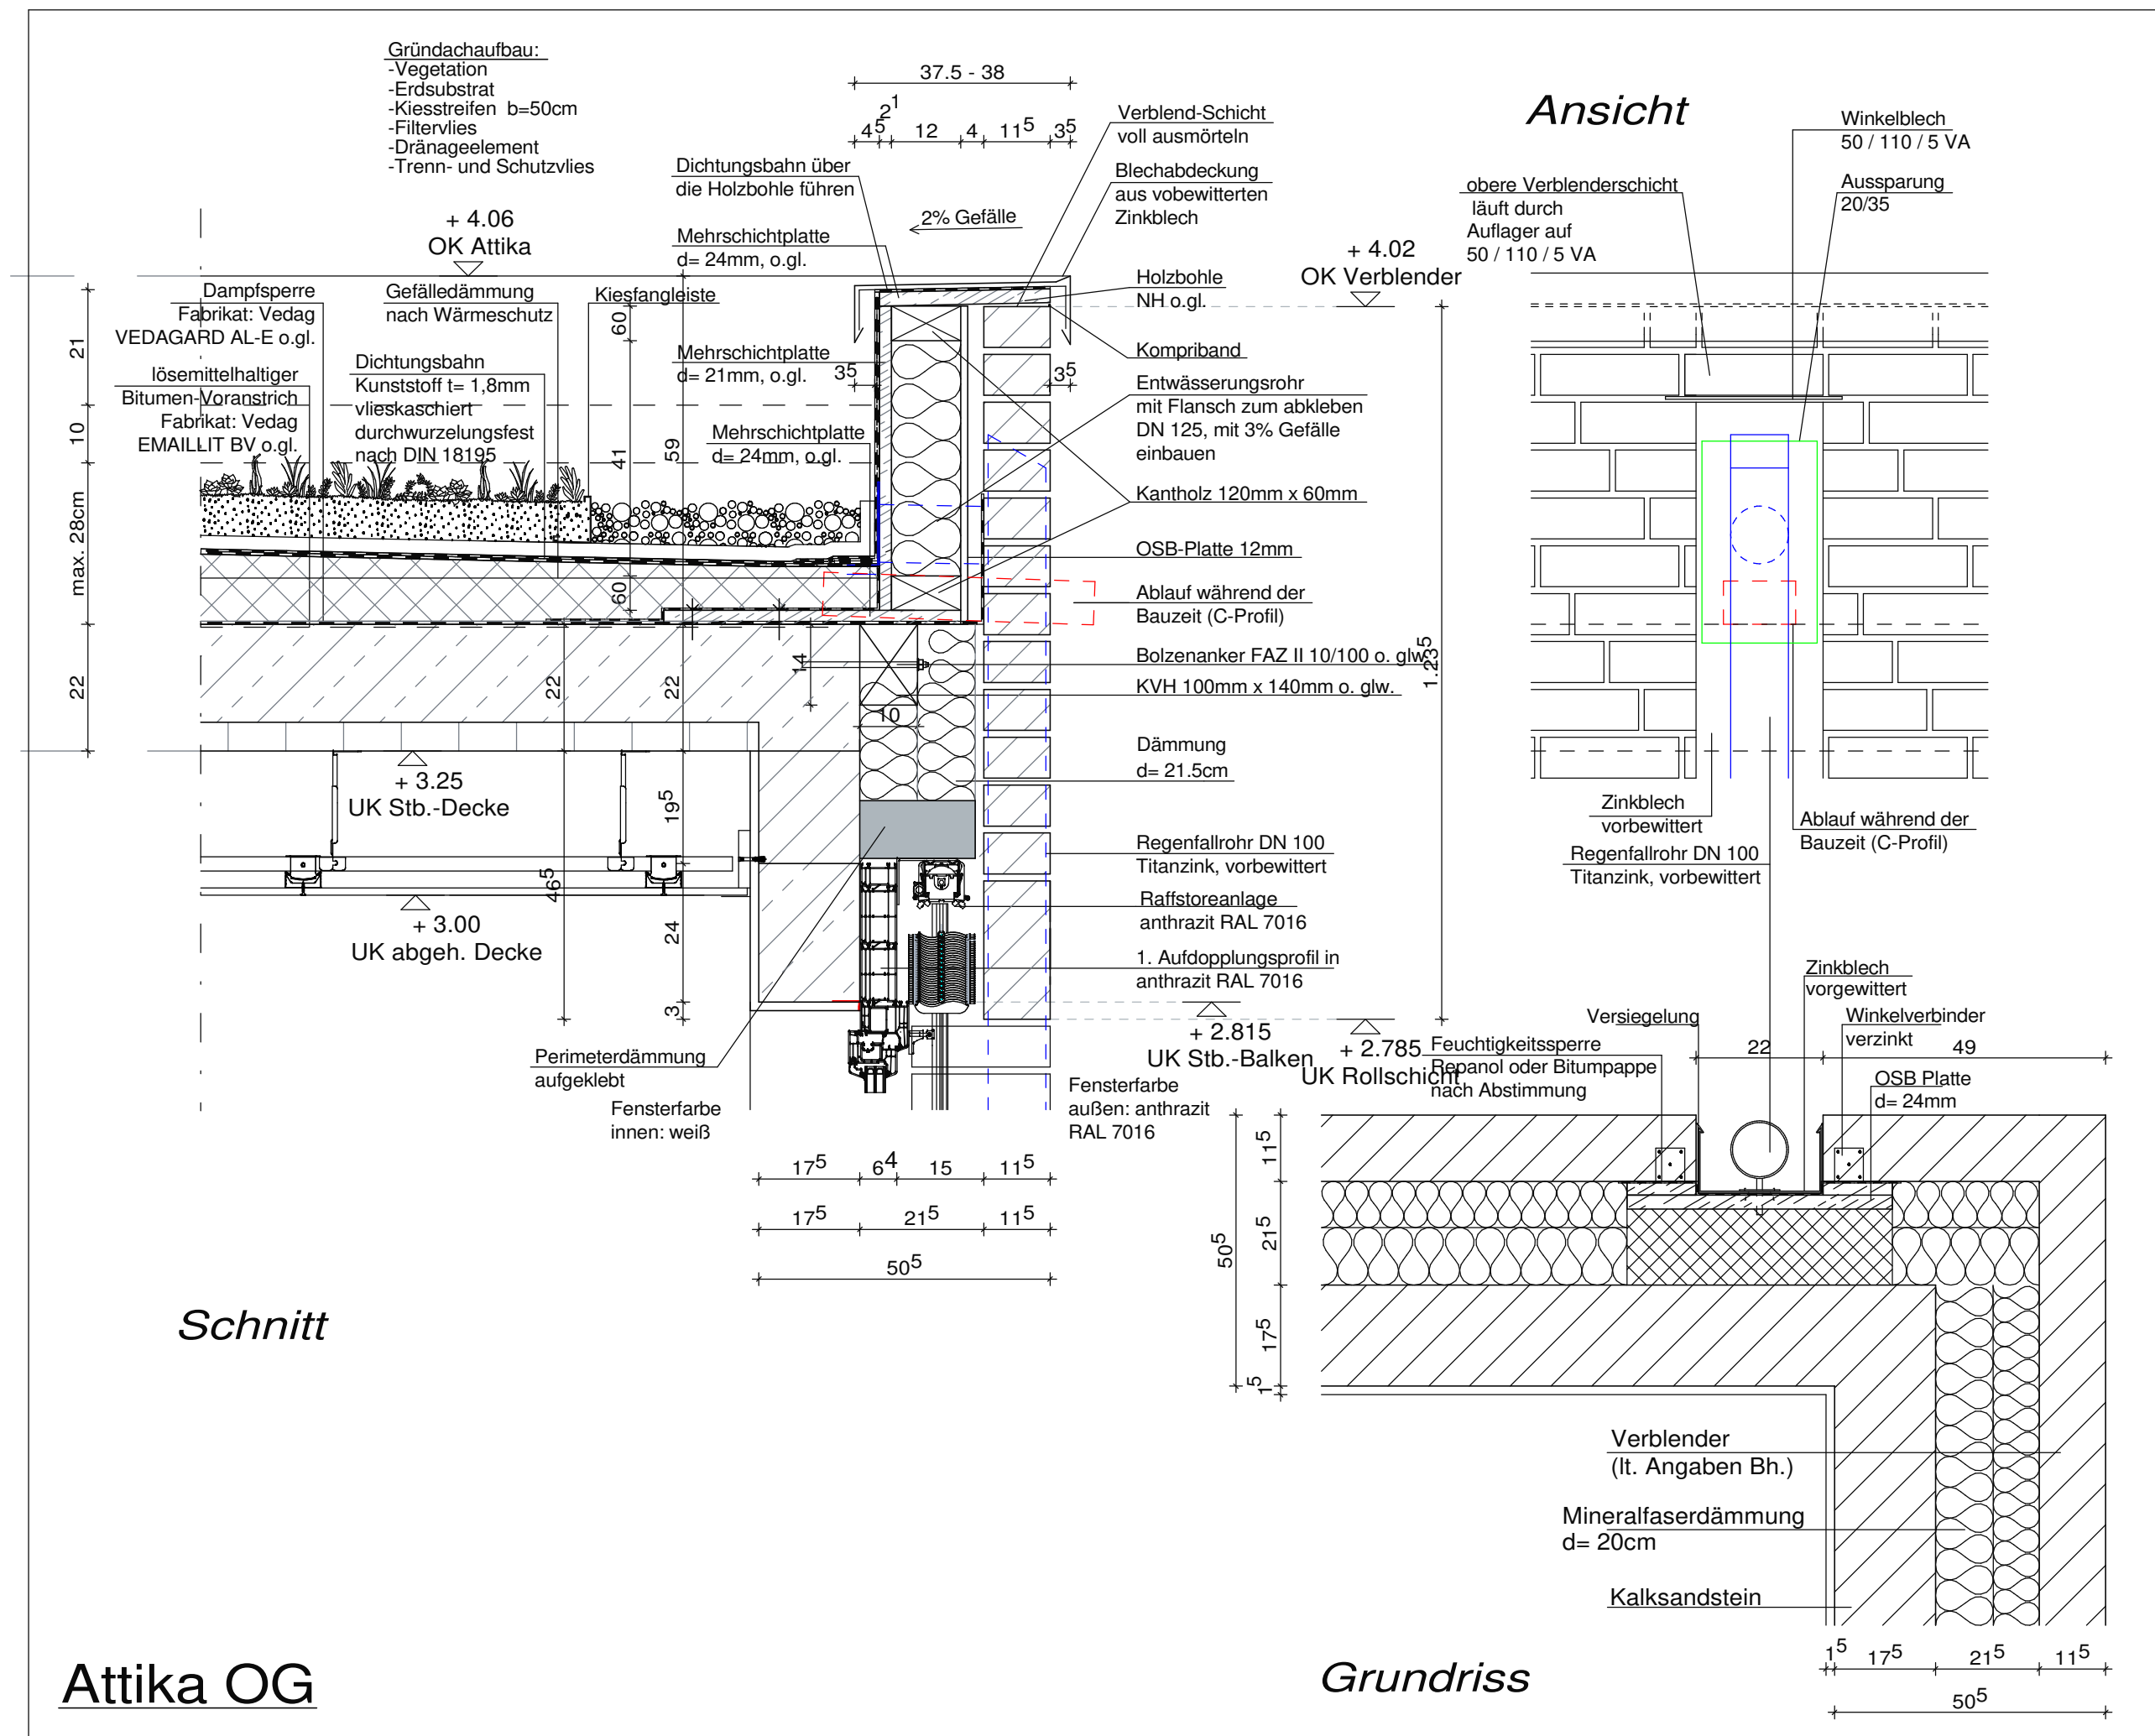


Schnitt 1-1

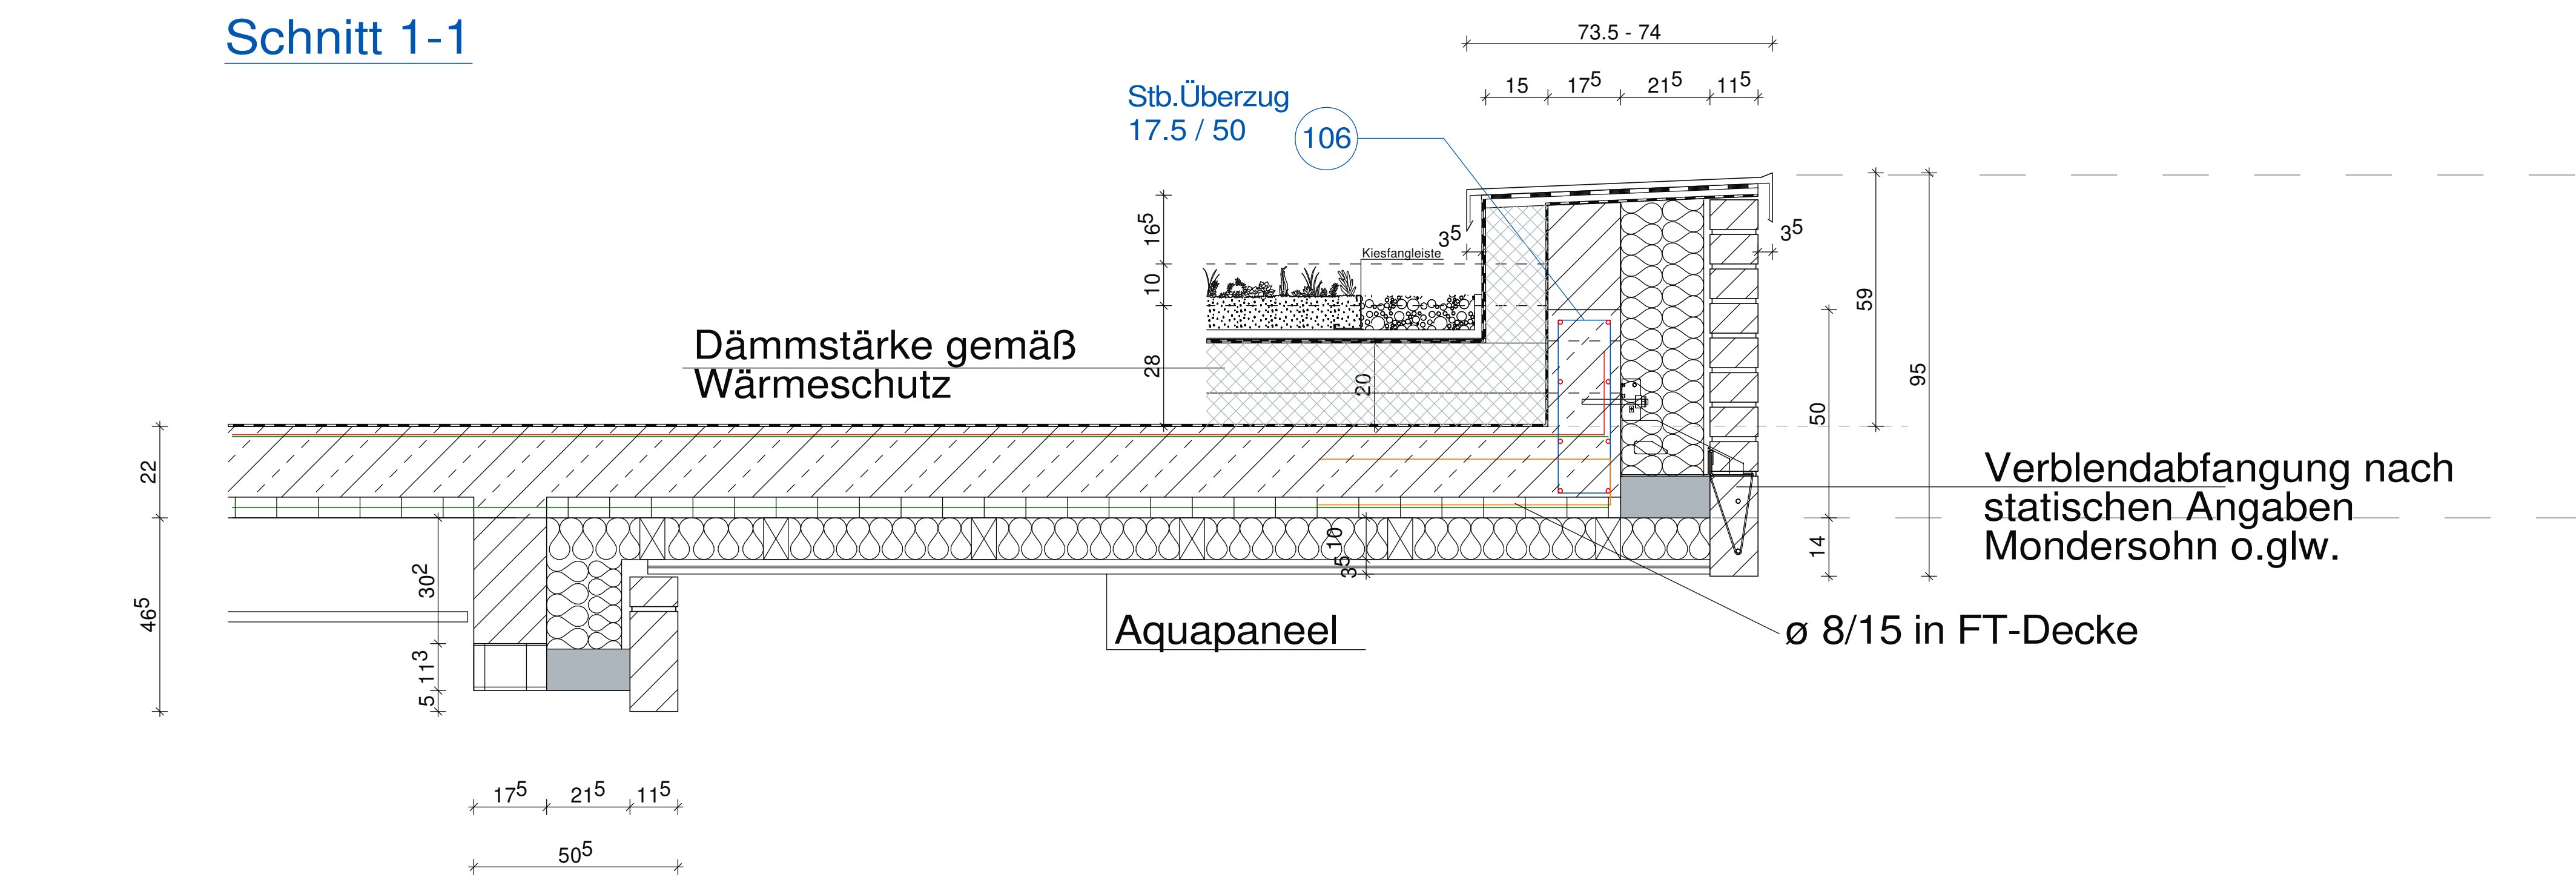

<i>Bauherr</i>		<i>Entwurfverfasser</i>	
<i>Gez.</i>	<i>Majstab</i>	<i>Datum</i>	<i>Blatt Nr.</i>
don.	1:50	26.09.2025	A2