


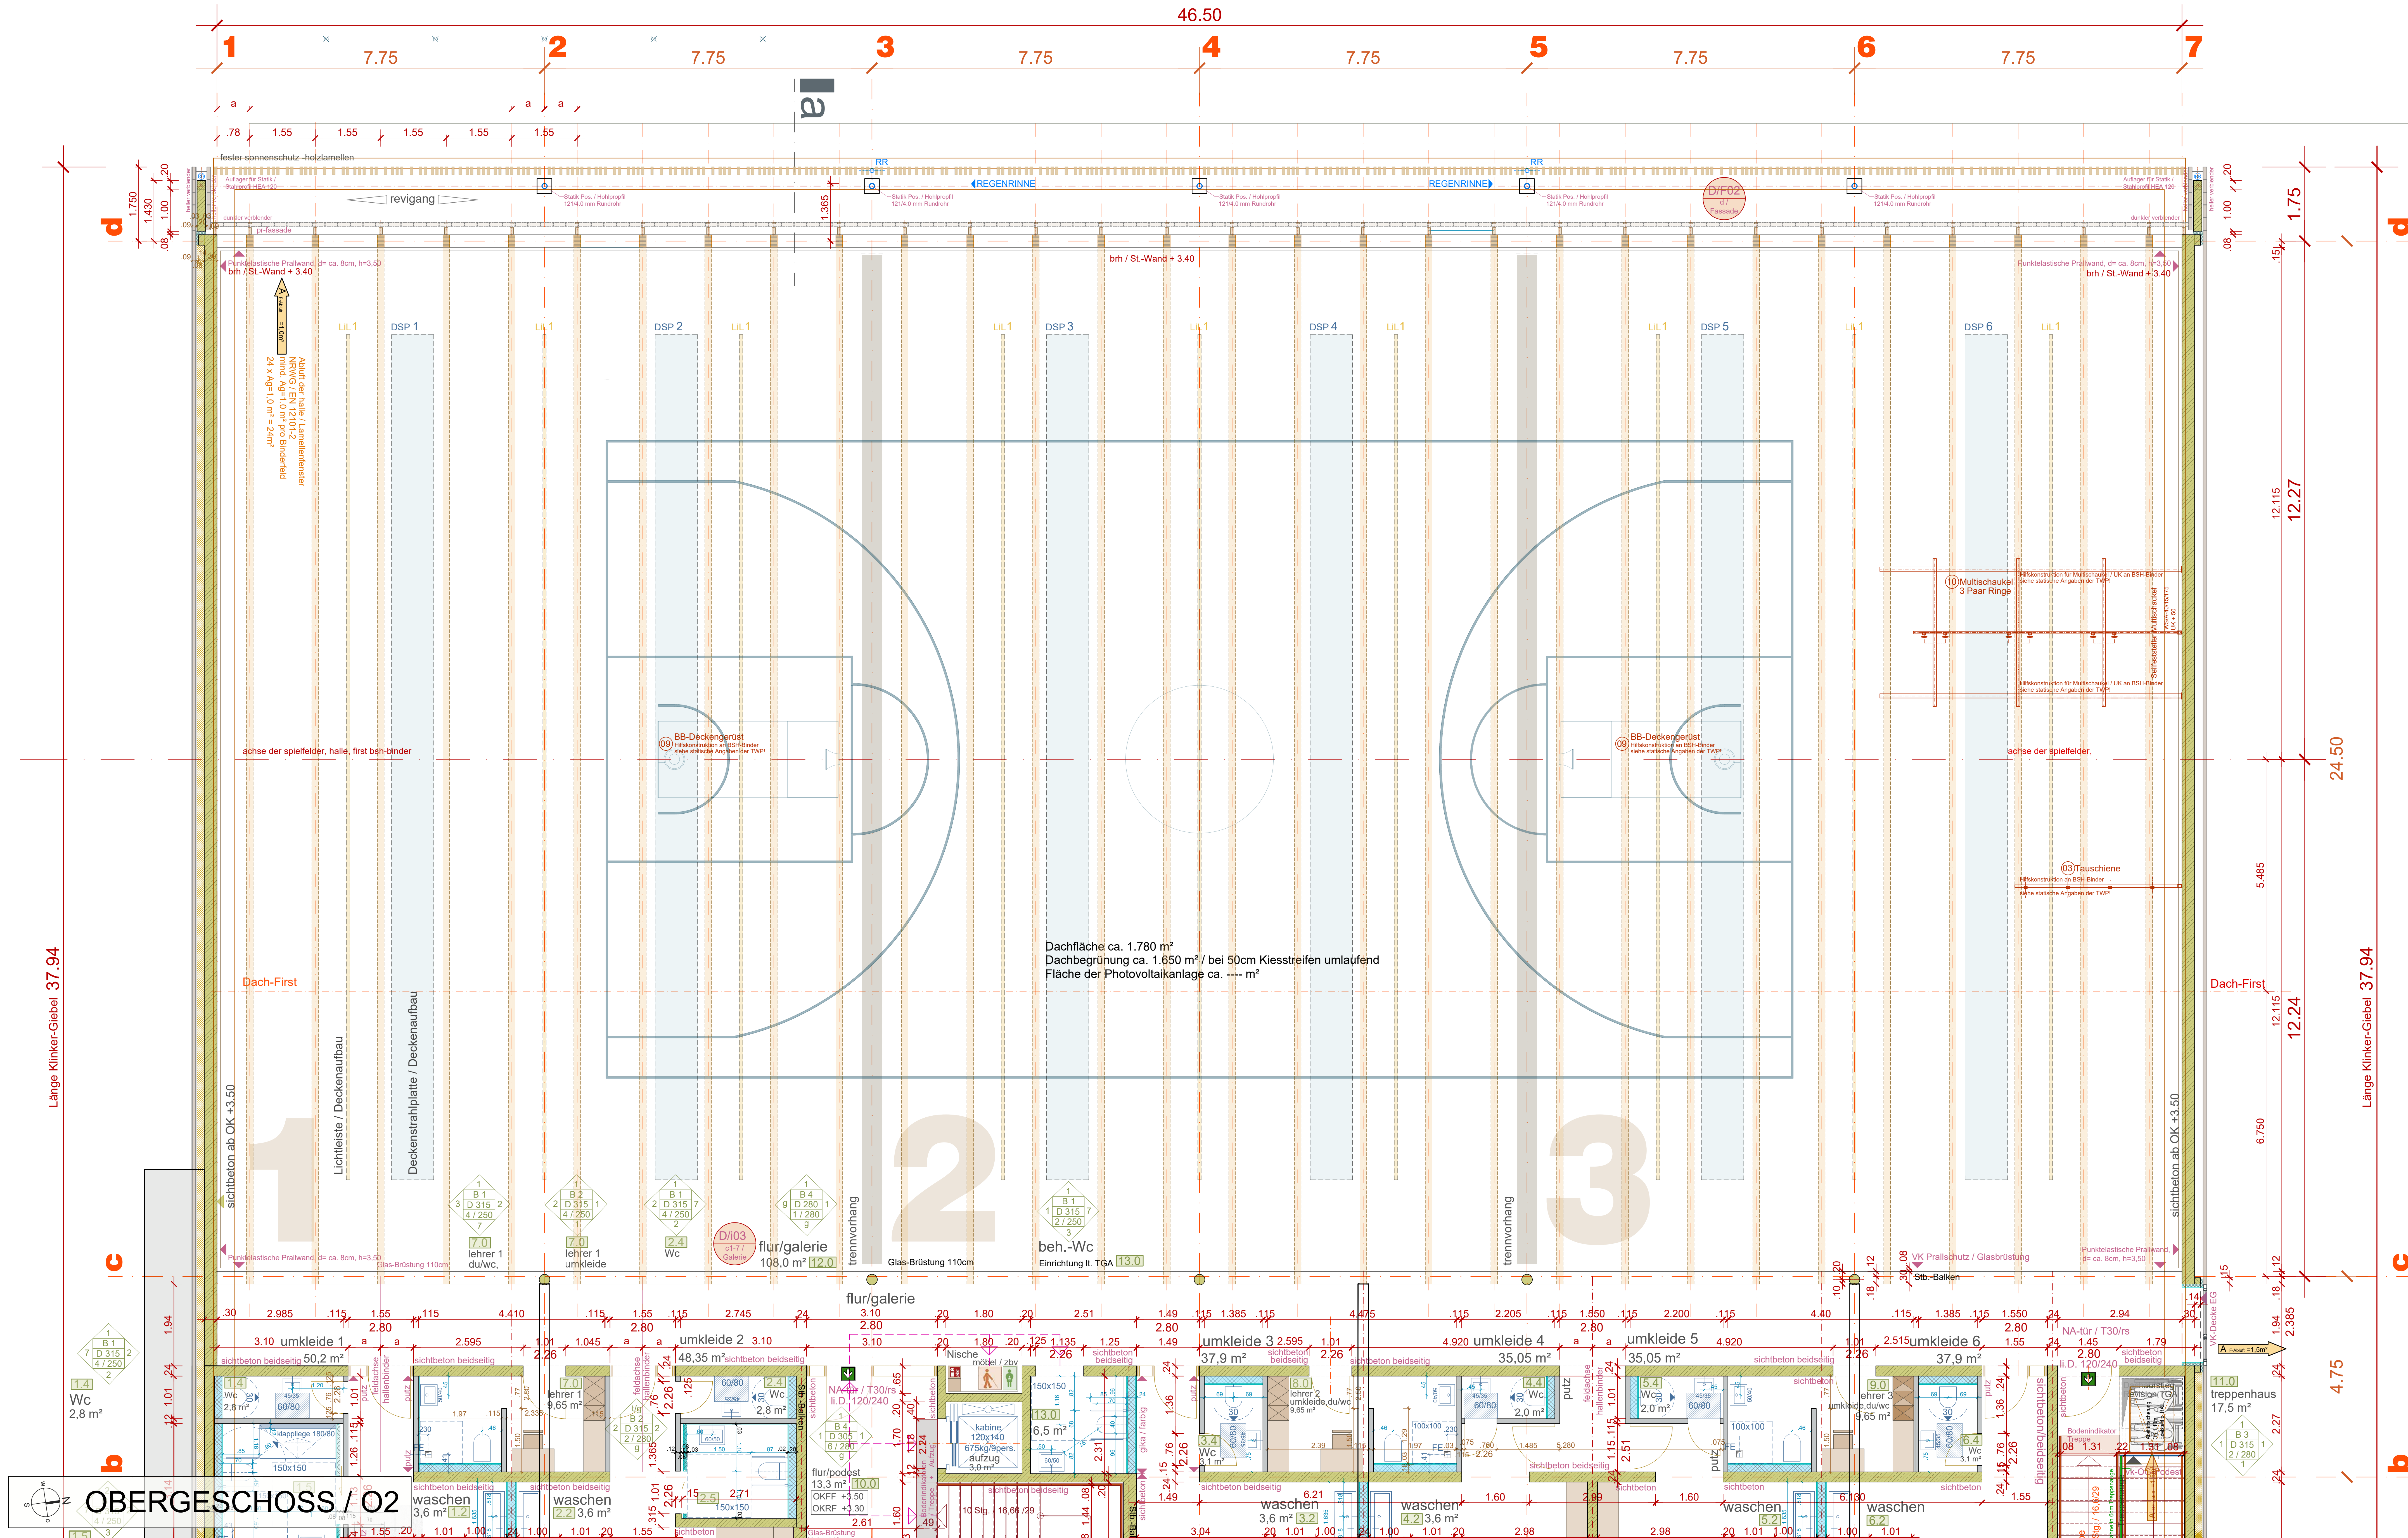

Legende:

OK = Oberkante Rohbauwerk OKF = Oberkante Fertigbauwerk

Höhe auf +1.00 FFB = OK Roh-Fußboden EG = 69.30 u.MV [vorläufige Annahme lt. Bodengutachten]

Die Höhenangaben sind vor Baubeginn vor Ort anhand des örtlichen Materials bezogen auf OKFF zu prüfen!

Flächenangaben / Raumgröße = Rohbaumaß ohne Abzug

AUSBAULEGENDE

Wand / tragendes Mauerwerk
Wand / Stahlbeton (Sichtbeton)
Wand / nicht tragendes Mauerwerk
Installationswand / Ständerwand

RAUMSTEMPEL - Ausbaulegende

Wandstein
Bodenbelag
Runddeckenhöhe
Lichte Raumhöhe

BODEN

1 Bodenfliesen Feinsteinzeug, unglasiert im Dornbein-Verfahren, 10/10
2 Linoleumboden 2. mm
3 Sportboden als Schwingboden
4 Bodenfliesen Feinsteinzeug, unglasiert im Dornbein-Verfahren, 30/60, Rutschsicherheit = R10
5 Estrich-Epoxy-Andrich

DECKE

1 SB-Decke, roh, (Anstrich)
2 abgehängte Decke, MF-Decke-Akustik
3 abgehängte Decke, GfK-Decke-Akustik
4 abgehängte Decke, GfK-Decke-geschlossen
5 abgehängte Raster-Decke, geschlossen
6 SB-Decke, abgeh. Decke, Holz-Lamellendecke-Akustik

WAND

1 Sichtbetonwand
2 Oberputz / Anstrich
3 Unterputz / Wandfliese
4 Punktelastische Prallwand, dr ca. 8cm, h=3,50
5 Glasfläche
6 Gipskarton-Fliese
7 Gipskarton-Anstrich

WAND - Oberflächen

1 Wandfliesen raumhoch, weiß, 10 x 30cm
2 Wandfliesen raumhoch, fertig, 10 x 30cm
3 Wandfliesen bis OK 1,20m, weiß, darüber Putz und Farbe
4 Bodenfliese auf Wand bis OK 1,20m, darüber Putz und Farbe
5 Putz + Dispersionsfarbe

DETAILHINWEIS:

Legende Schnitt- und Durchbruchplanung:

Durchbruch Wand Ausprägung/Schnitt Durchbruch Decke Durchbruch Boden

VERTEILER

Index:

d	03.03.26	Überarbeitung siehe Index-Wolken, Sportgeräte an Hallenwand geschoben
c	06.02.26	Überarbeitung siehe Index-Wolken
b	09.12.25	Allgemeine Überarbeitung
a	02.12.25	Allgemeiner Planstand mit referenzierten Fachplanungen (.dwg)

AUSFÜHRUNGSPLANUNG

Bauvorhaben: **Neubau 3-fach-Sporthalle**
Gymnasium Arnoldinum, Pagenstecher Weg 1, 48565 Steinfurt

Gemarkung: **Burgsteinfurt** Flurstück: **55** 149 u.a. 8-Plan: **Windmühlenschen Nr. 6a**

Maßstab: **Blatt-Größe: Blatt-Nr. (pdf):** **1:50** **1:350/750** **260303_A_Lp5-02_Index** **260303_A_Lp5_Index_d** **Index: d**

OBERGESCHOSS 02 Datum: **06.11.2025** Datum Index: **03.03.2026**

markierter Planbereich:

Die Ausführungsplanung für den Rohbau, ist nur gültig in Verbindung mit den Schnitt- und Bewehrungsplänen des Tragwerksplaners.

Schnitte, Durchbrüche, Konstruktions- und statische Angaben sind aus den Ausführungsplänen des Fachmanns TGA u. den Schnittplänen des Statikers zu entnehmen. Die Ausführung ist nach DIN 1053 durchzuführen.

Alle Maßangaben sind vor Ort zu prüfen. Im Falle einer Abweichung ist die Planung gegenüber dem Statiker zu korrigieren. Die Ausführung ist nach DIN 1053 durchzuführen.

Die in den Plänen enthaltenen Höhenangaben über NN sind eigenverantwortlich vor Ort zu prüfen. Eventuelle Umformungen sind dem bauherrlichen Architekten umgehend mitzuteilen. Die Lage und Höhen der Konstruktions sind vor Ort zu prüfen und mit dem zuständigen Tiefbauamt abzustimmen.

Es kann keine Gewähr dafür übernommen werden, dass das betreffende Baugelände frei von unterirdischen Leitungen und Bauwerken ist. Auf das eventuell Vorhandensein von Kampfmitteln wird hiermit hingewiesen. Bei der Durchführung von Erd- und Gründungsarbeiten ist eine Besondereprüfung / Befreiung des zuständigen Kampfmittelbewegungsstellenbesitzers erforderlich.

Die Angaben des Bodengleichens zu den vorhandenen Bodenverhältnissen, dem vorhandenen und zu erwartenden Grundwasserstand und eventuell vorhandenem Schotterwasser, sind zu beachten. Auf die Einbauten des Gebäudes sind die Bauaufsicht und Bauausführung der Gründungsarbeiten wird hingewiesen.

Hinweise zu den ergänzten Bauunterlagen der beteiligten Fachling: u. Sachverständigen:

Tragwerksplanung / Statik:
Sämtliche Angaben, wie Vermaße, Dimensionen, Materialien, zu statisch tragenden Konstruktionen, in diesem Plan, sind nur zur Übersicht und unverändert. Es gelten ausschließlich nur genehmigte statische Unterlagen des Erstellers des Brandschutzkonzeptes als verbindlich.

Vermessung / Lageplan:
Sämtliche maßliche Angaben in diesem Plan zur Gebäudegröße und Höhen bezogen auf N.N. sind unverändert und nur zur Übersicht. Es gilt ausschließlich nur der vom Ersteller genehmigte und unterschriebene amtliche Lageplan als verbindlich. Die exakte Position des Gebäudes auf dem Grundstück, ist aus dem amtlichen Lageplan zum Bauantrag zu entnehmen.

Bauherr: Kreisstadt Steinfurt
Endeener Strasse 40
48565 Steinfurt
Tel. 02553-325-243

Architekt: Steinfurt
im Auftrag des Bauherrn (AG)

Statik:

TGA:	Brandschutz:	Bauphysik:
		Projektleitung: