




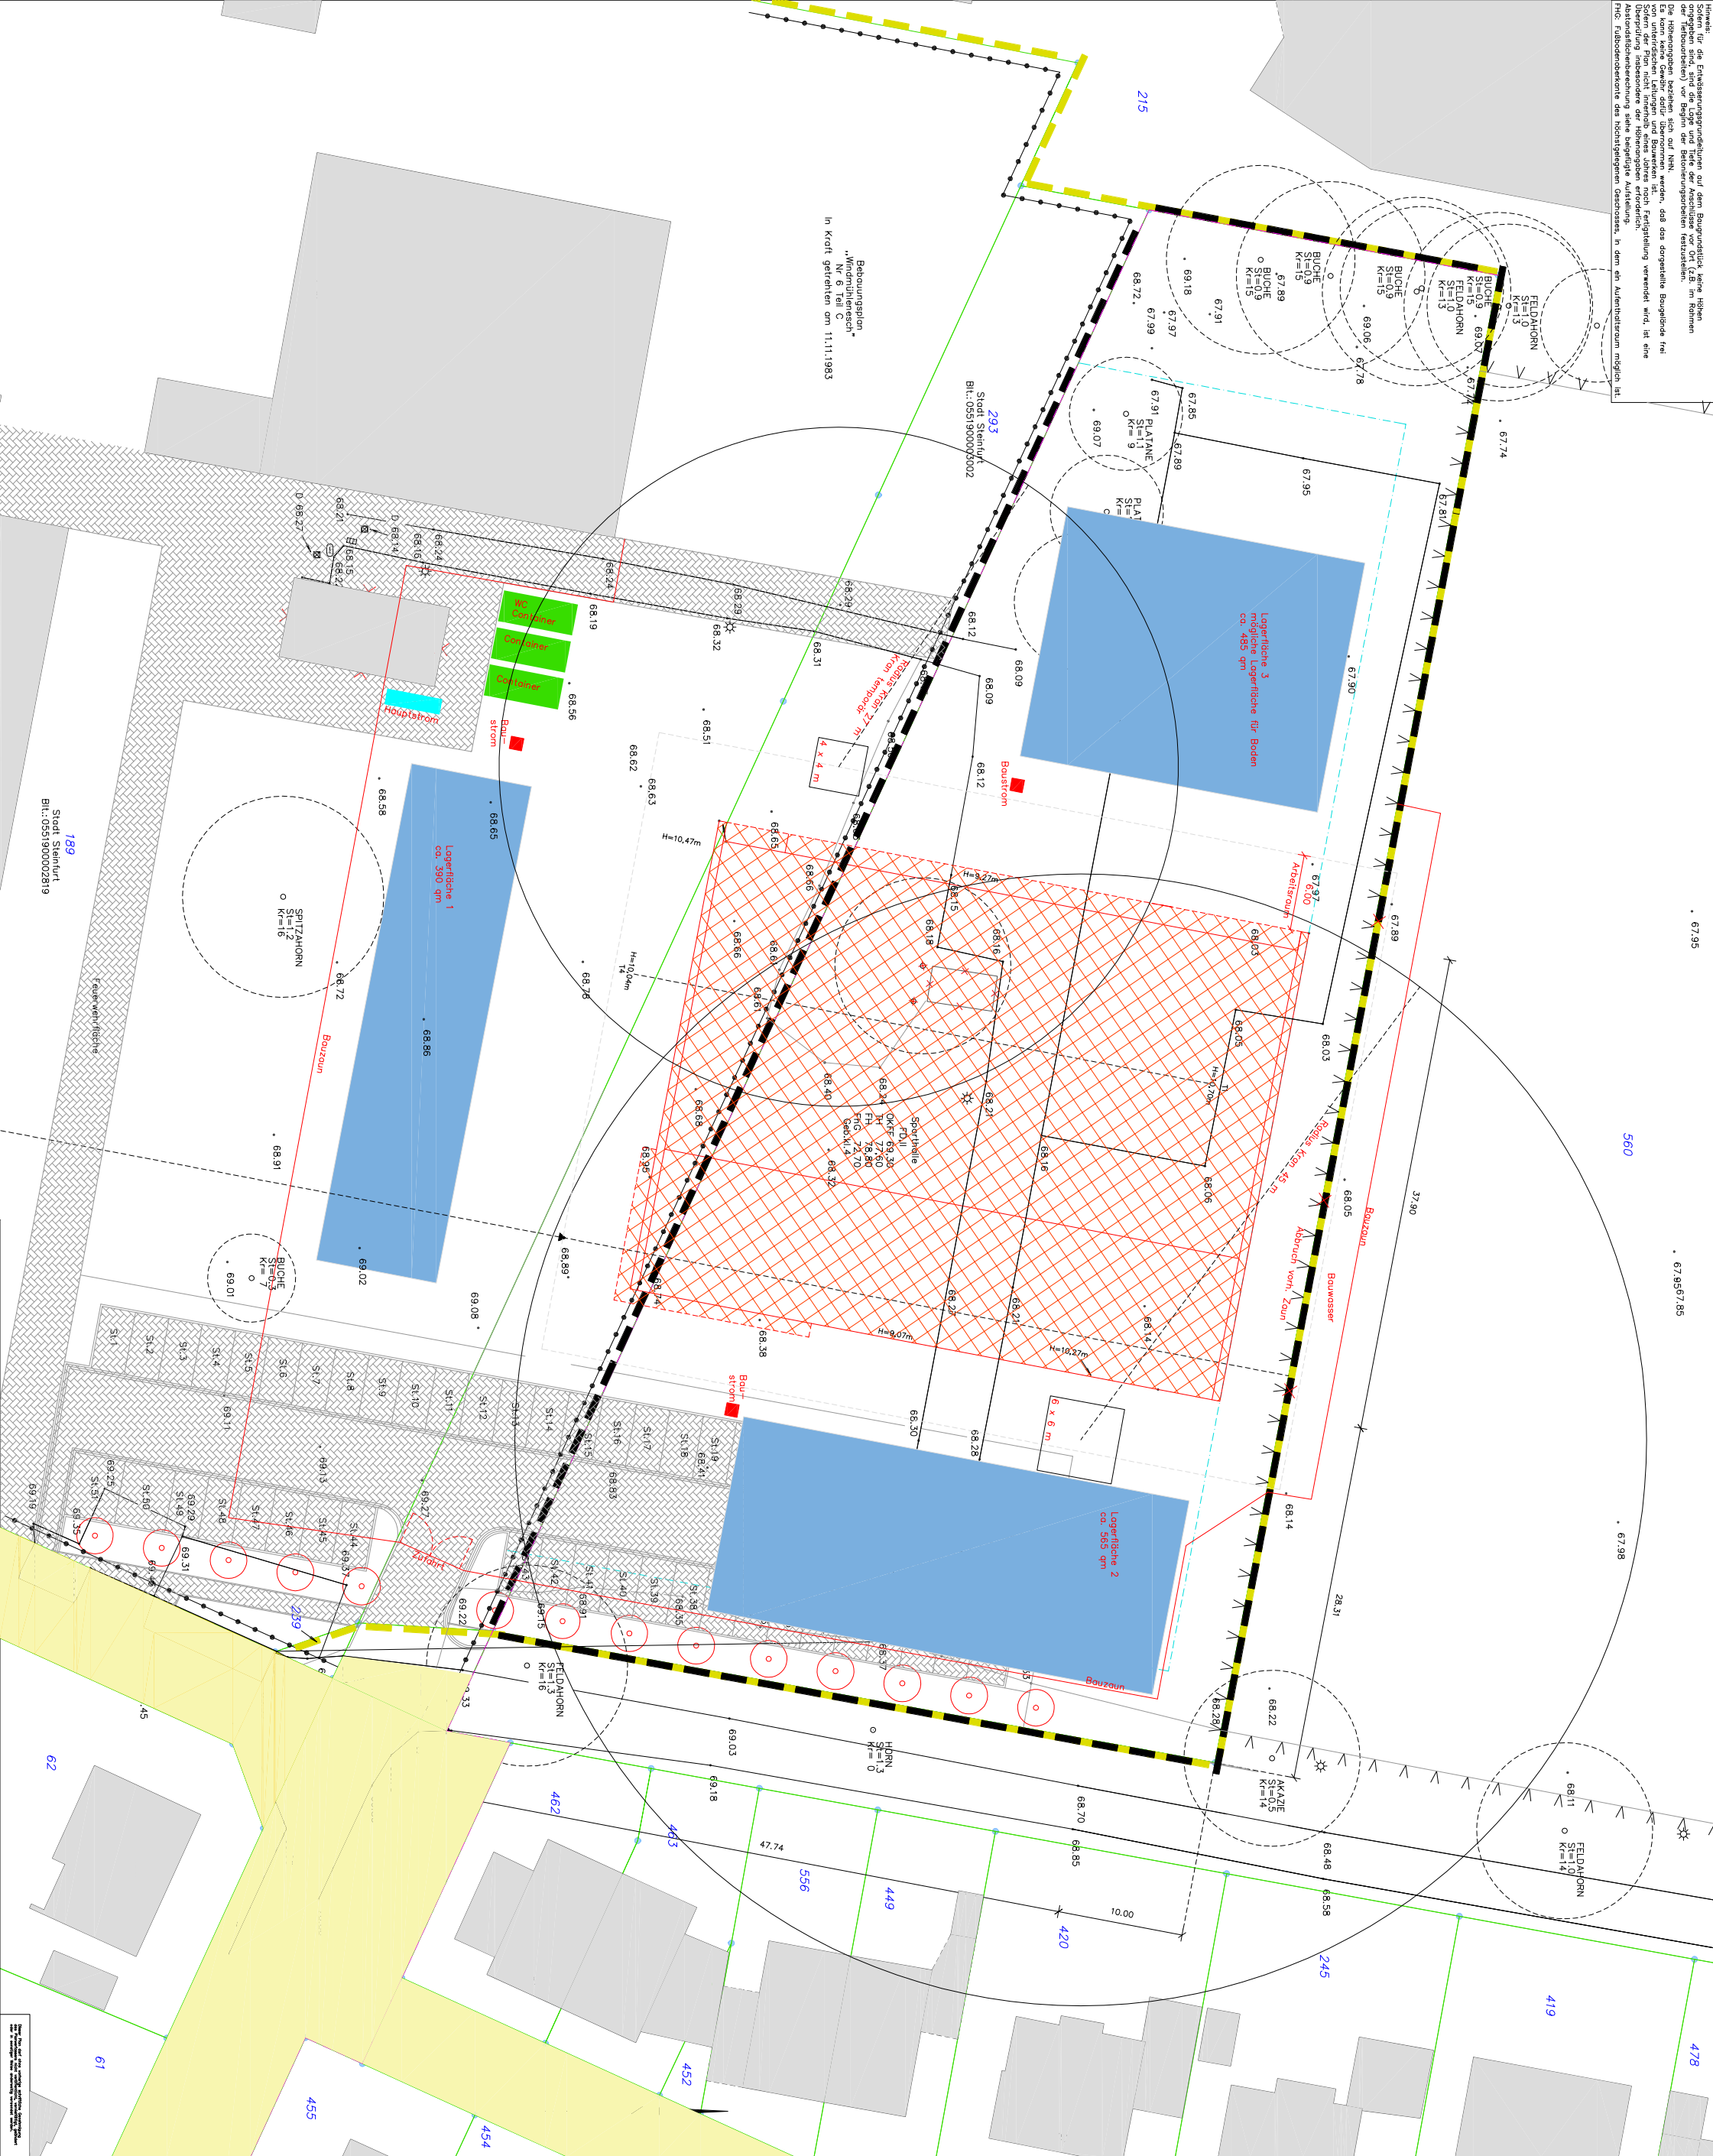

67.95

67.9567.85

560

67.98

478























245

420

556

449

462

443

452

454

455














































62

61

-1

-2

