


Schnitt A - A

M 1:25

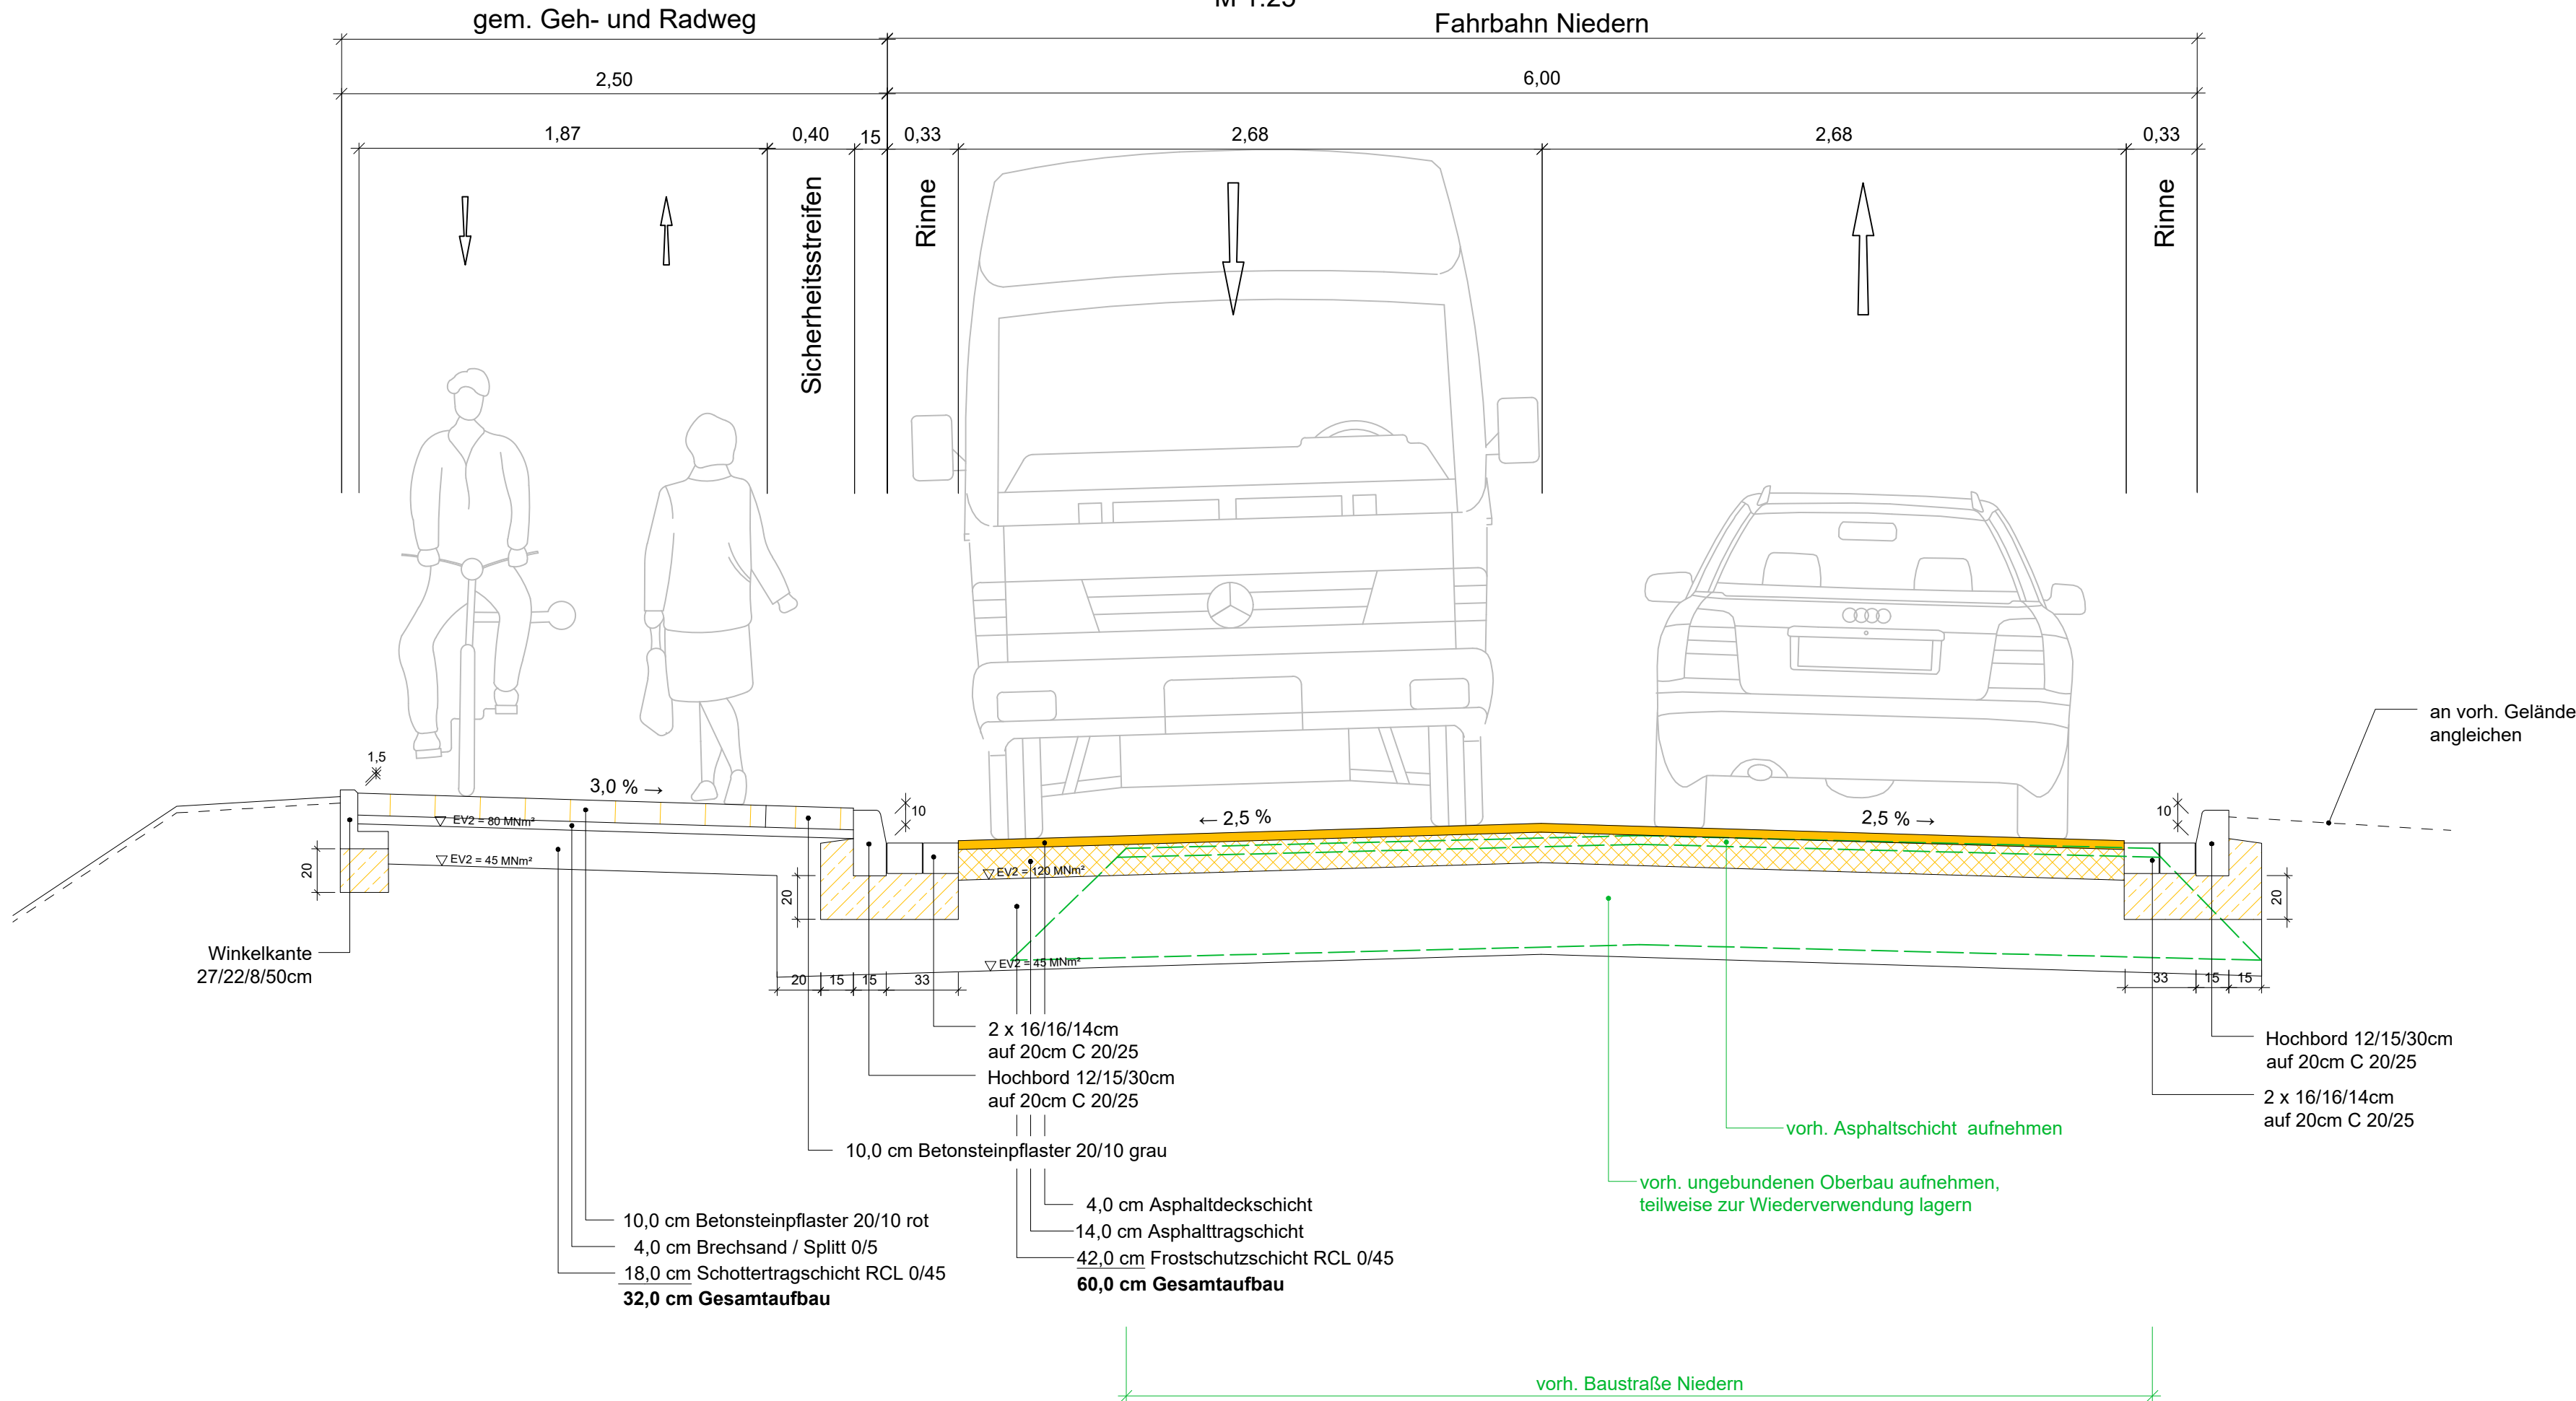

Entwurfsbearbeitung		Datum	Name
	bearbeitet		
	gezeichnet		
	geprüft : _____		

Unterlage :
Blatt Nr. : 1 (4)
Reg. Nr. :

**Ausbauquerschnitt
A - A**

	Maßstab		
	Lageplan	1 : 25	
	Längen	1 : 25	
	Höhen	1 : 25	
		Datum	Name
bearbeitet			
gezeichnet			
geprüft			
genehmigt: Horstmar, den			
NUR FÜR DIE AUSSCHREIBUNG			

**Stadt
Horstmar**

Ausbaumaßnahme

Wirtschaftsweg N14

Endausbau des
Wirtschaftsweges N14 Niedern
(teilweise) im OT Horstmar