


Schnitt B - B

M 1:25

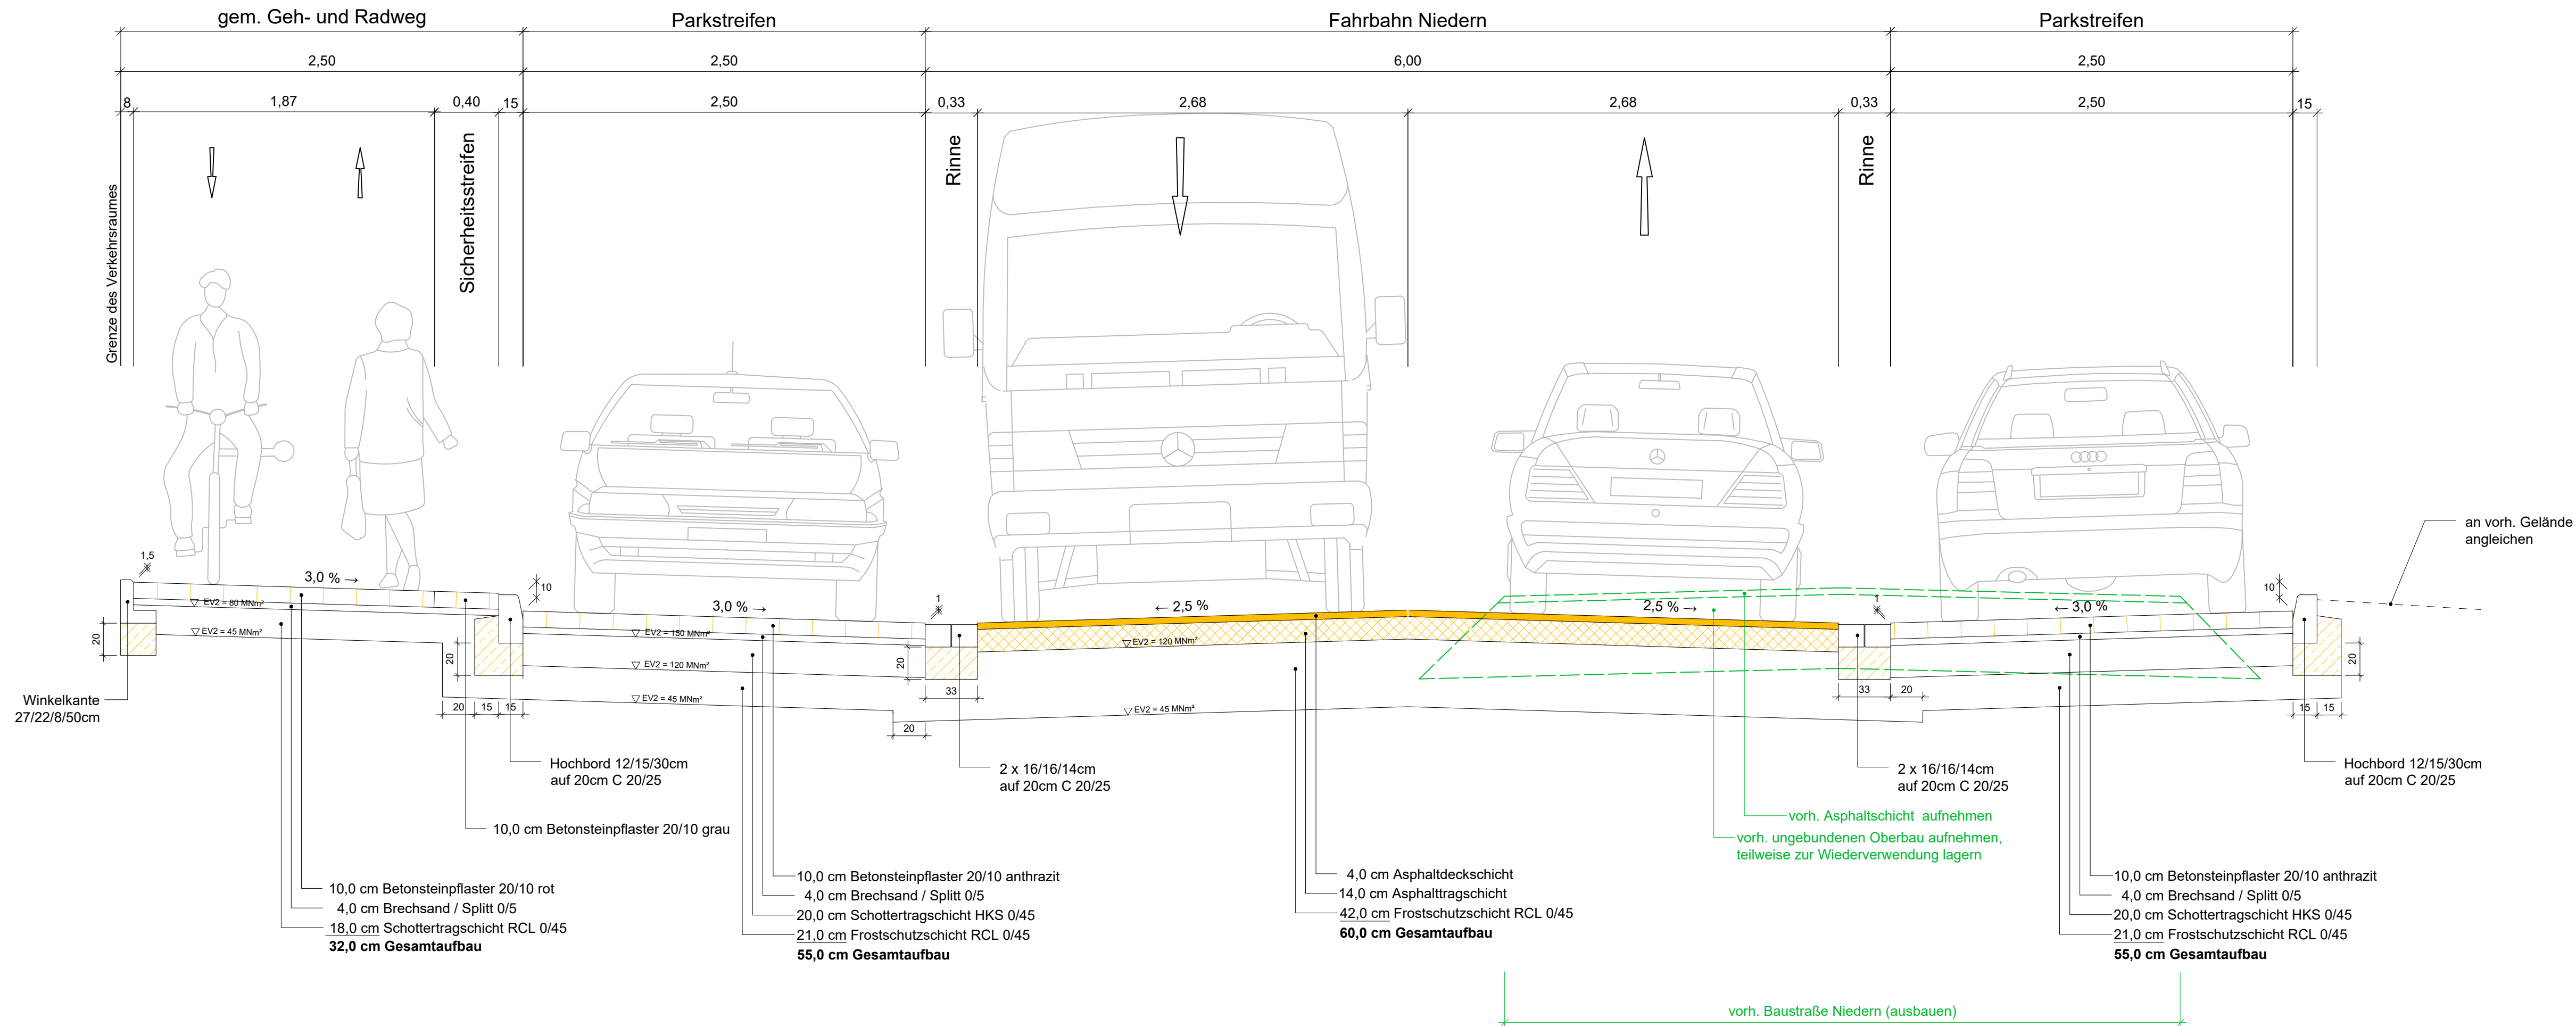

Entwurfsbearbeitung		Datum	Name
	bearbeitet		
	gezeichnet		
	geprüft :		

Unterlage :
Blatt Nr. : 2 (4)
Reg. Nr. :

**Ausbauquerschnitt
B - B**

	Maßstab	
	Lageplan	1 : 25
	Längen	1 : 25
	Höhen	1 : 25
	Datum	Name
bearbeitet		
gezeichnet		
geprüft		
genehmigt: Horstmar, den		
NUR FÜR DIE AUSSCHREIBUNG		

**Stadt
Horstmar**

Ausbaumaßnahme

Wirtschaftsweg N14

Endausbau des
Wirtschaftsweges N14 Niedern
(teilweise) im OT Horstmar