


Schnitt D - D

M 1:25

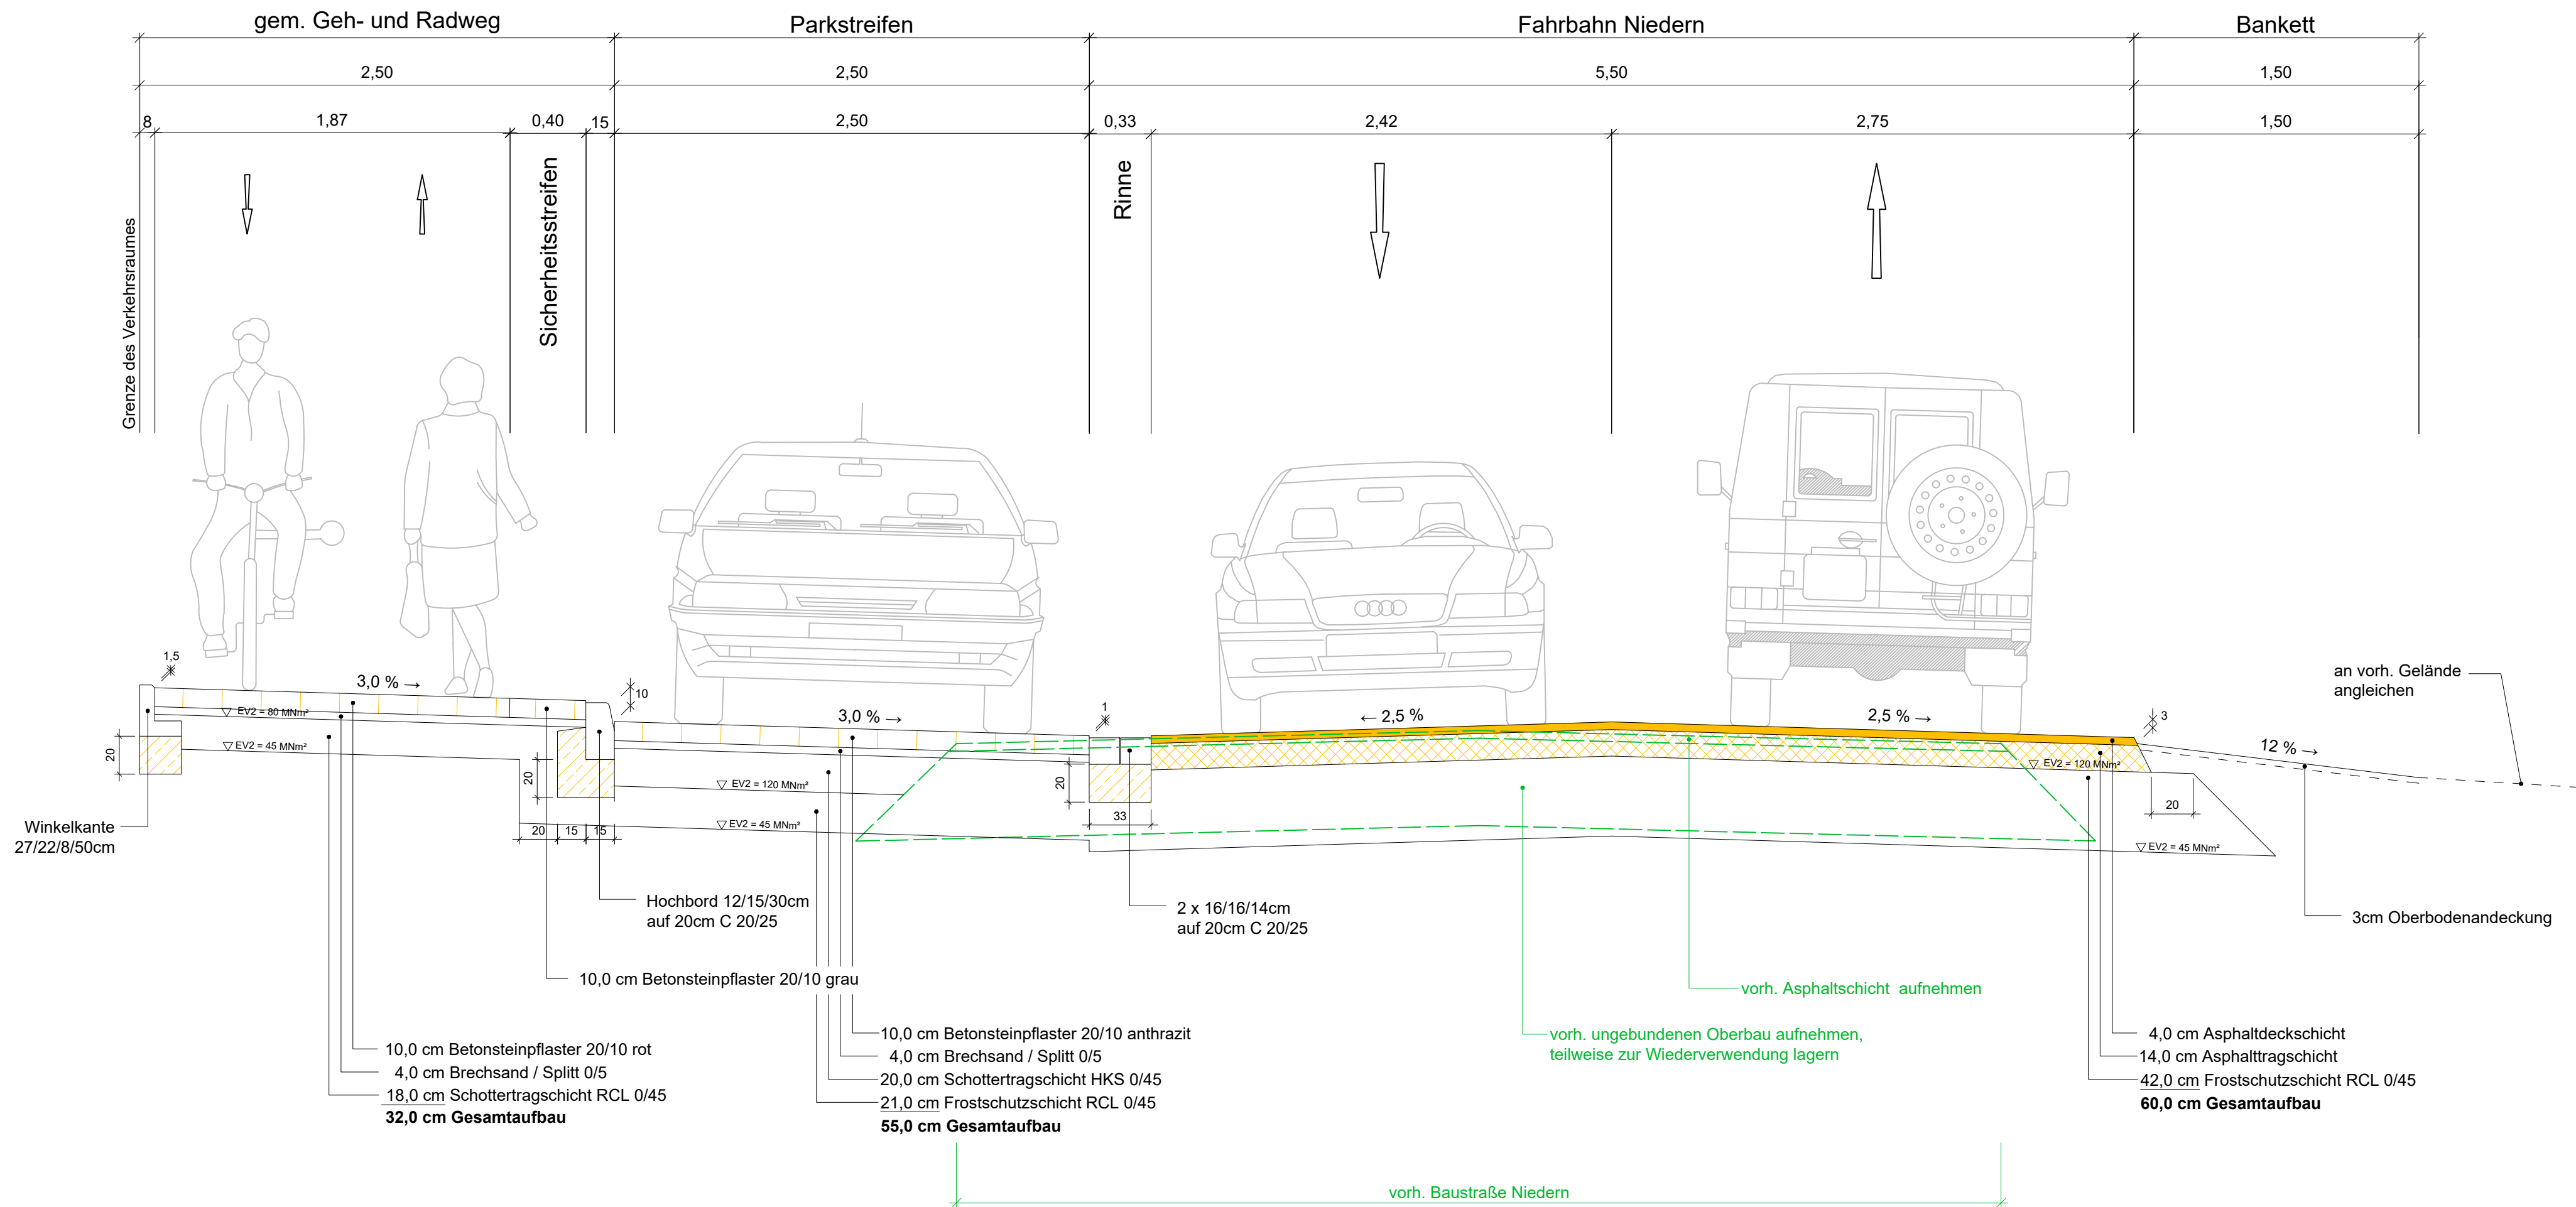

Entwurfsbearbeitung		Datum	Name
	bearbeitet		
	gezeichnet		
	geprüft : _____		

Unterlage :

Blatt Nr. : 4 (4)

Reg. Nr. :

Ausbauquerschnitt D - D

	Maßstab	
	Lageplan	1 : 25
	Längen	1 : 25
	Höhen	1 : 25
Datum		Name
bearbeitet		
gezeichnet		
geprüft		
genehmigt:		
Horstmar, den		
NUR FÜR DIE AUSSCHREIBUNG		

Stadt Horstmar

Ausbaumaßnahme

Wirtschaftsweg N14

Endausbau des Wirtschaftsweges N14 Niedern (teilweise) im OT Horstmar