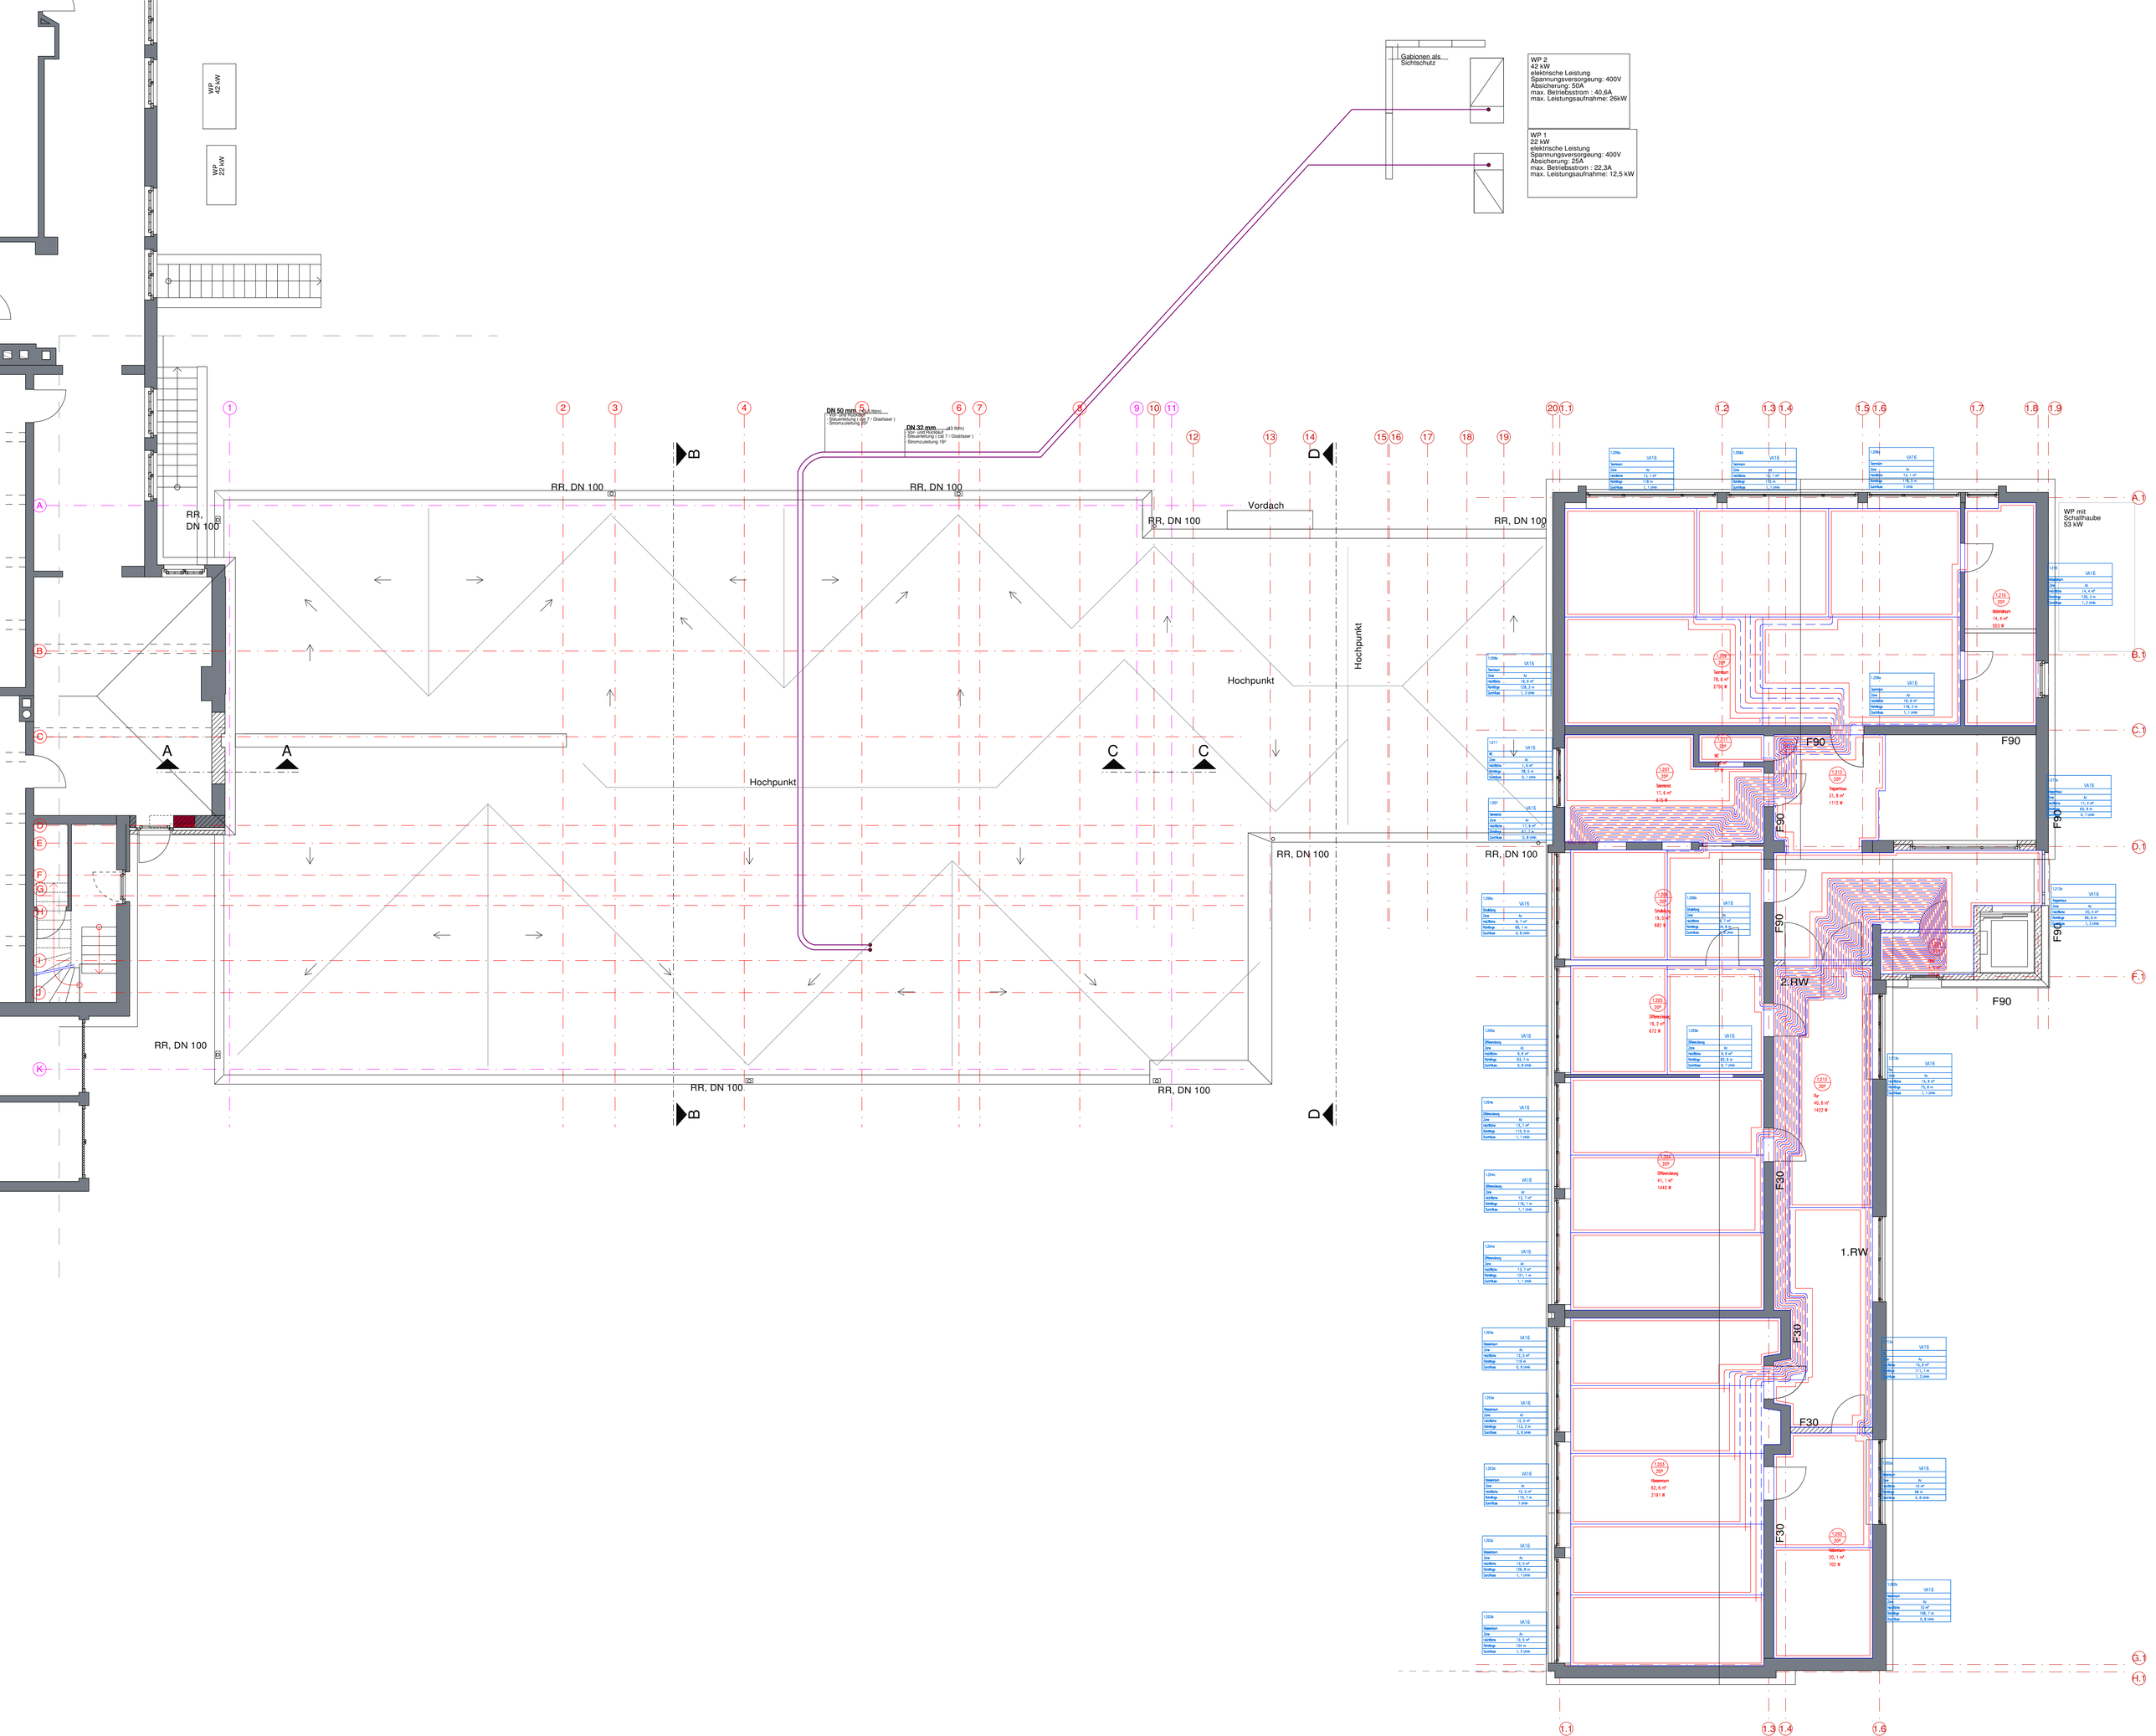

WP 42 kW
WP 22 kW
Gabionen als Sichtschutz
WP 2
42 kW
elektrische Leistung
Spannungsversorgeung: 400V
Absicherung: 50A
max. Betriebsstrom : 40,6A
max. Leistungsaufnahme: 26kW
WP 1
22 kW
elektrische Leistung
Spannungsversorgeung: 400V
Absicherung: 25A
max. Betriebsstrom : 22,3A
max. Leistungsaufnahme: 12,5 kW
DN 50 mm
DN 32 mm
RR, DN 100
Vordach
Hochpunkt
WP mit Schallhaube 53 kW
F90
F30
2.RW
1.RW