


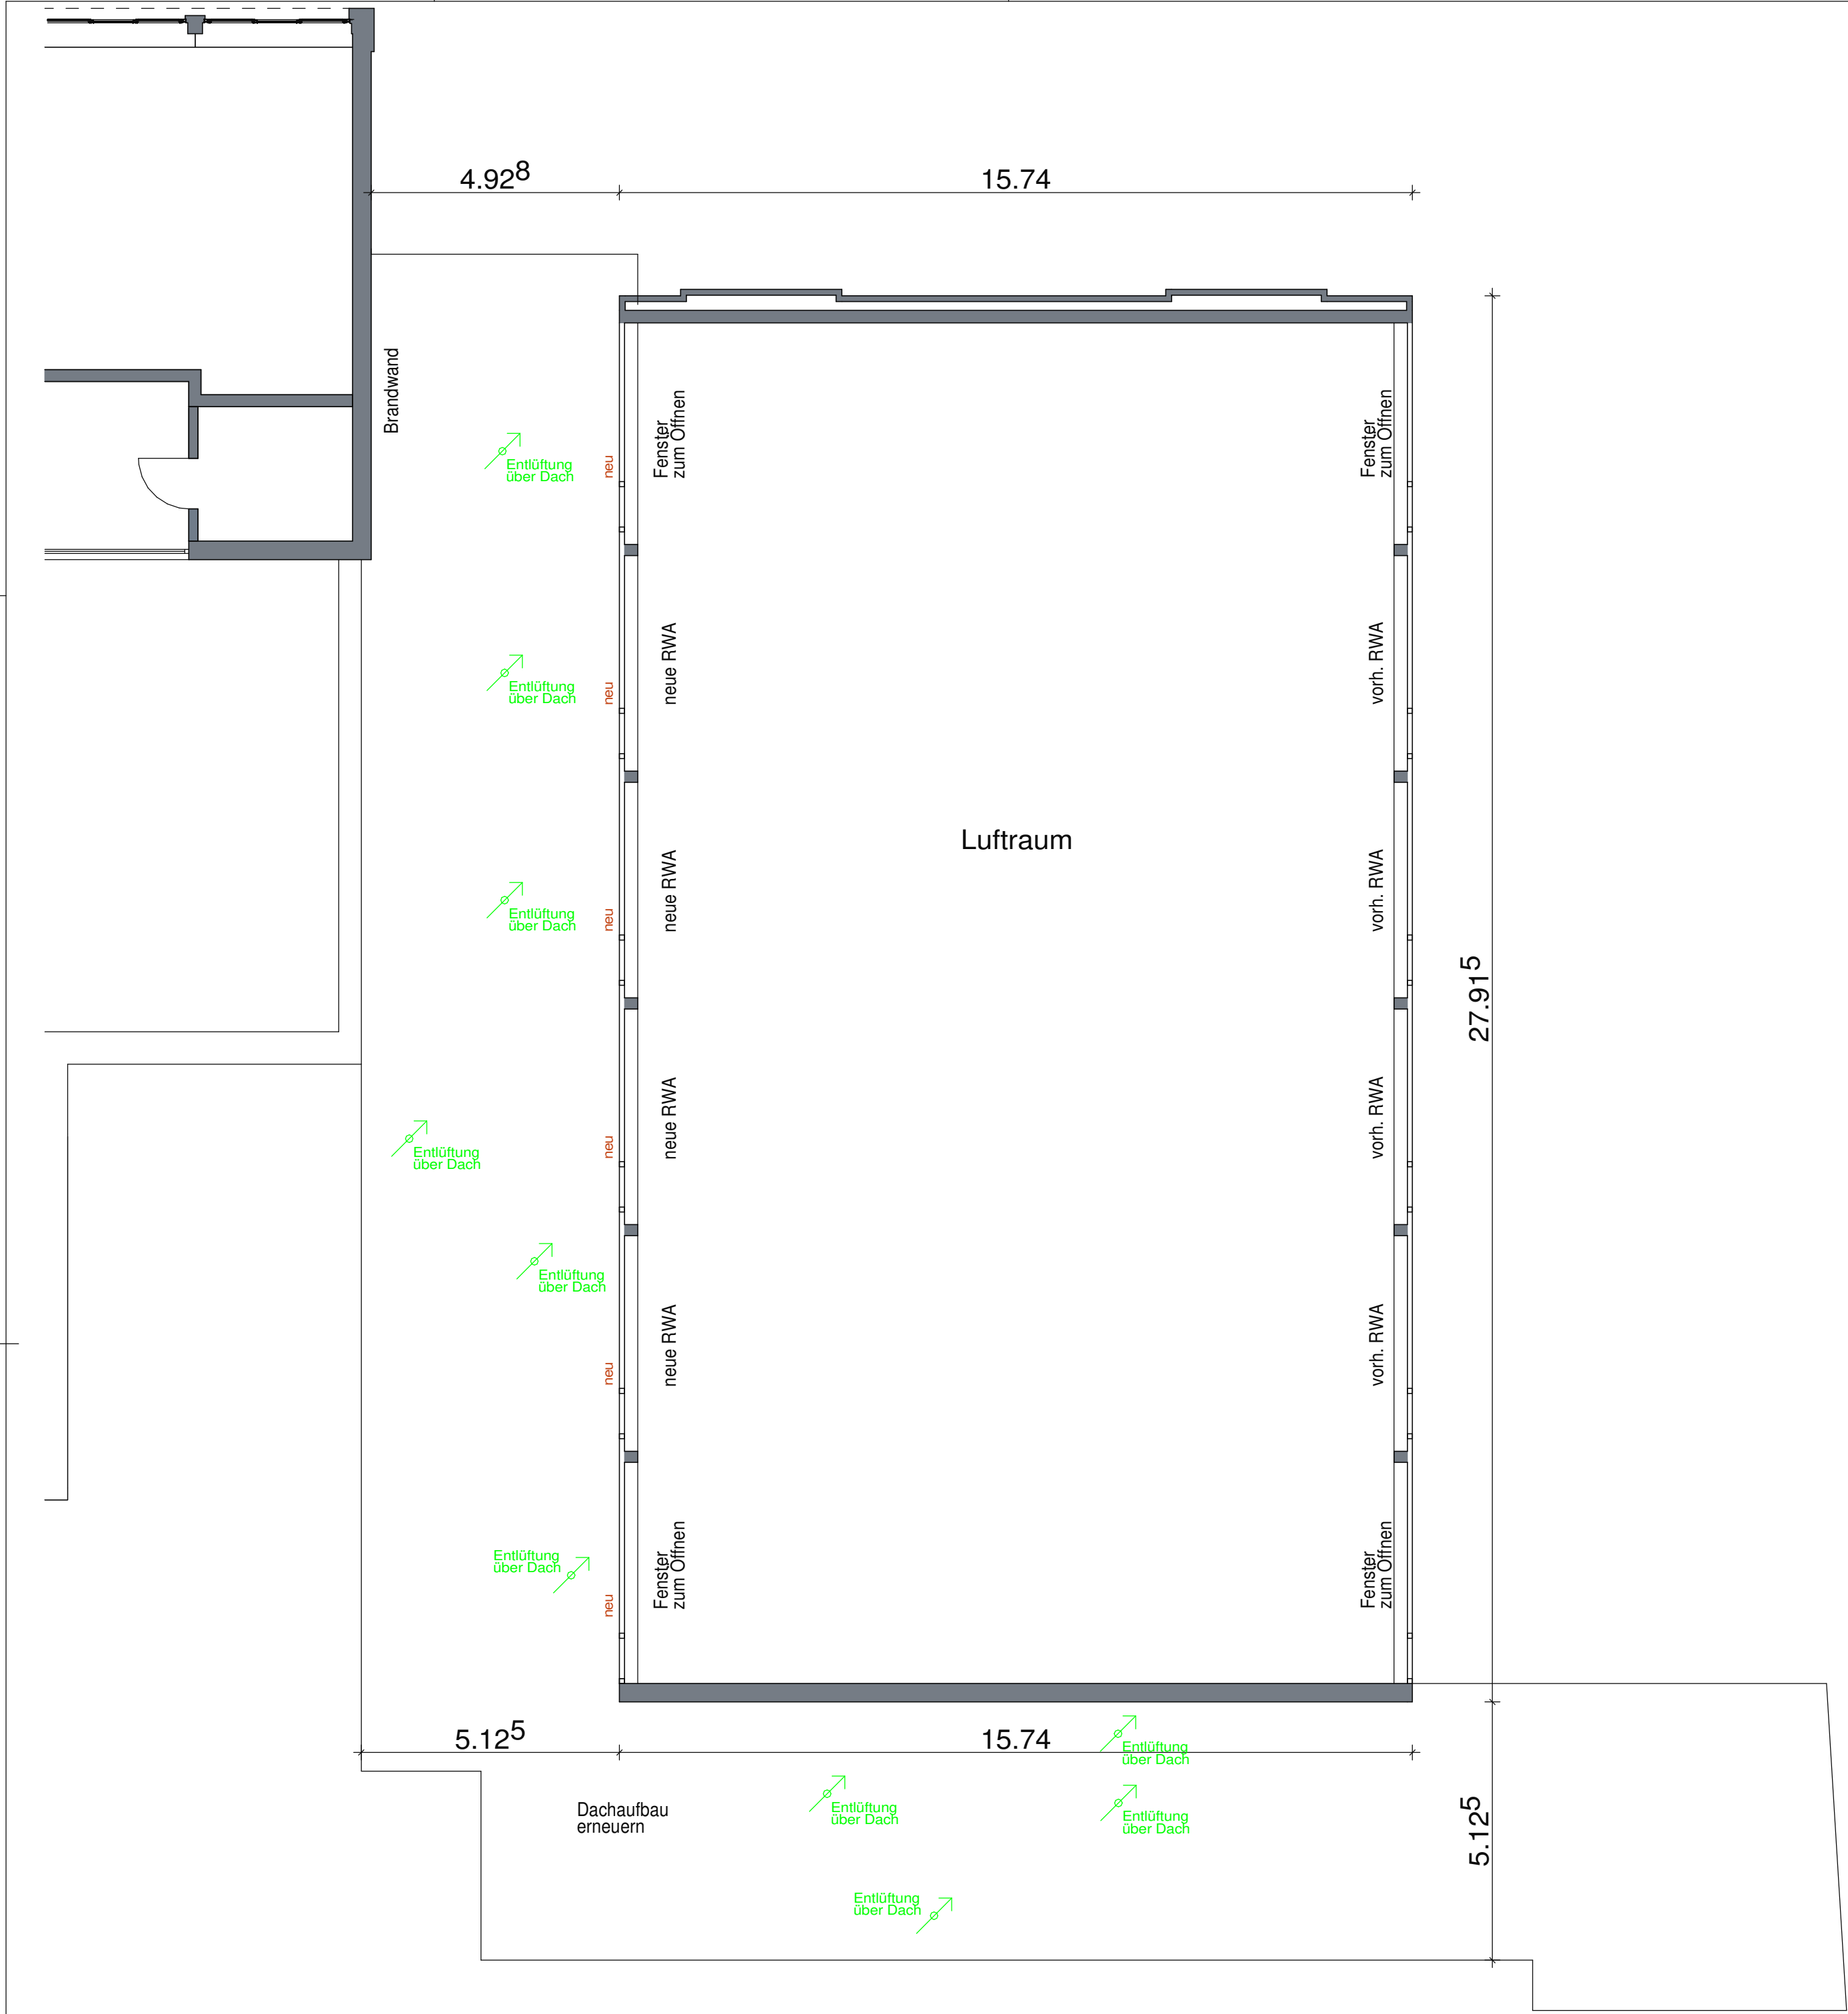

| ÄNDERUNGSHINWEISE |       |          |       | Bauherr   | Einrichter | Bauing. | Bauleitung | Bauamt | Sonst. |
|-------------------|-------|----------|-------|-----------|------------|---------|------------|--------|--------|
|                   |       |          |       |           |            |         |            |        |        |
|                   |       |          |       |           |            |         |            |        |        |
|                   |       |          |       |           |            |         |            |        |        |
|                   |       |          |       |           |            |         |            |        |        |
| Datum             | Index | Änderung | Bear. | Verteiler |            |         |            |        |        |

- neu
- Bestand
- x-x-x

gepl. Abbruch

**Bauvorhaben**  
Sanierung der Sanitäranlagen der Turnhalle an der Astrid-Lindgren-Grundschule Horstmar  
Schulstraße 3 - 48612 Horstmar

**Bauherr / in**  
Stadt Horstmar  
Kirchstraße 1-3  
48612 Horstmar

**Planinhalt**  
Grundriss Obergeschoss

| Bauherr |         |       |           |
|---------|---------|-------|-----------|
| Gez.    | Maßstab | Datum | Blatt Nr. |