


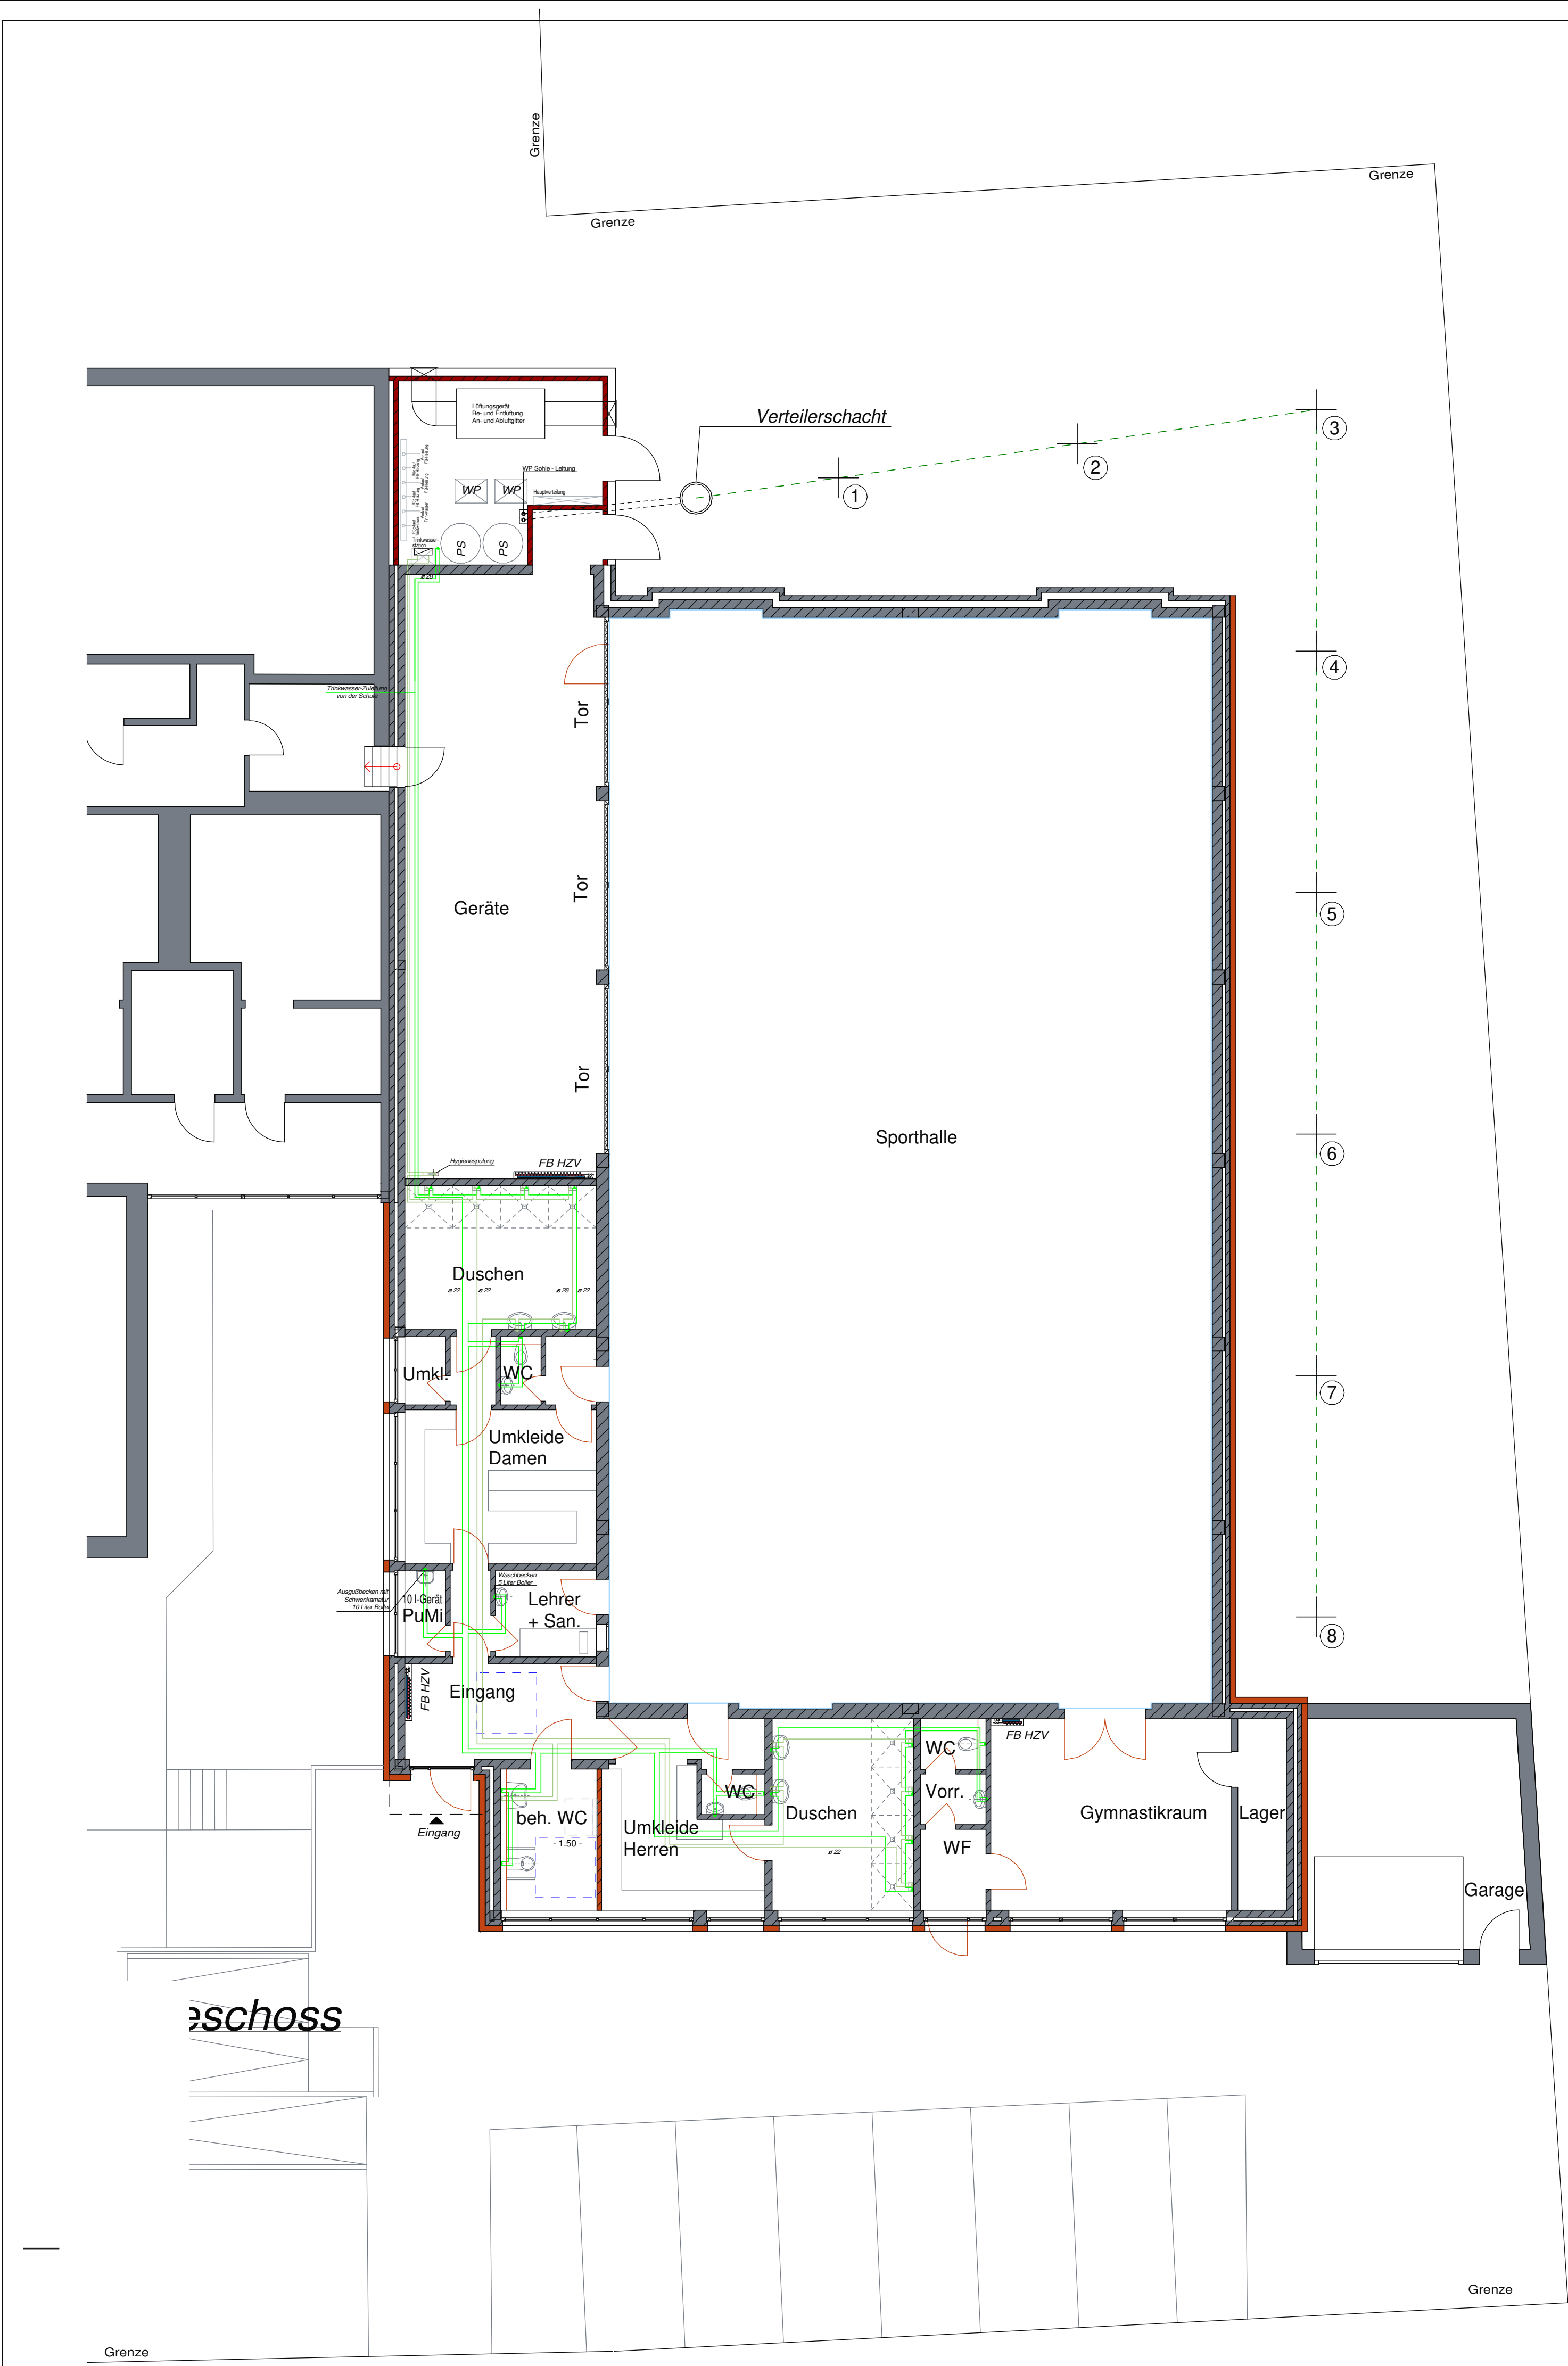

ÄNDERUNGSHINWEISE				Bauherr	Einrichter	Bauing.	Bauleitung	Bauamt	Sonst.
Datum	Index	Änderung		Bear.	Verteiler				

- neu
- Bestand
- x-x-x

gepl. Abbruch
- Kaltwasser
- Warm-/Zirkulationwasser

Bauvorhaben
Energetische Sanierung der Sporthalle
Schulstraße 3 - 48612 Horstmar

Bauherr / in
Stadt Horstmar
Kirchstraße 1-3
48612 Horstmar

Planinhalt
Sanierungsmaßnahmen
Grundriss Erdgeschoss Turnhalle
-- Trinkwasser --

Bauherr			
Gez.	Maßstab	Datum	Blatt Nr.
don.	100	04.11.2025	1