
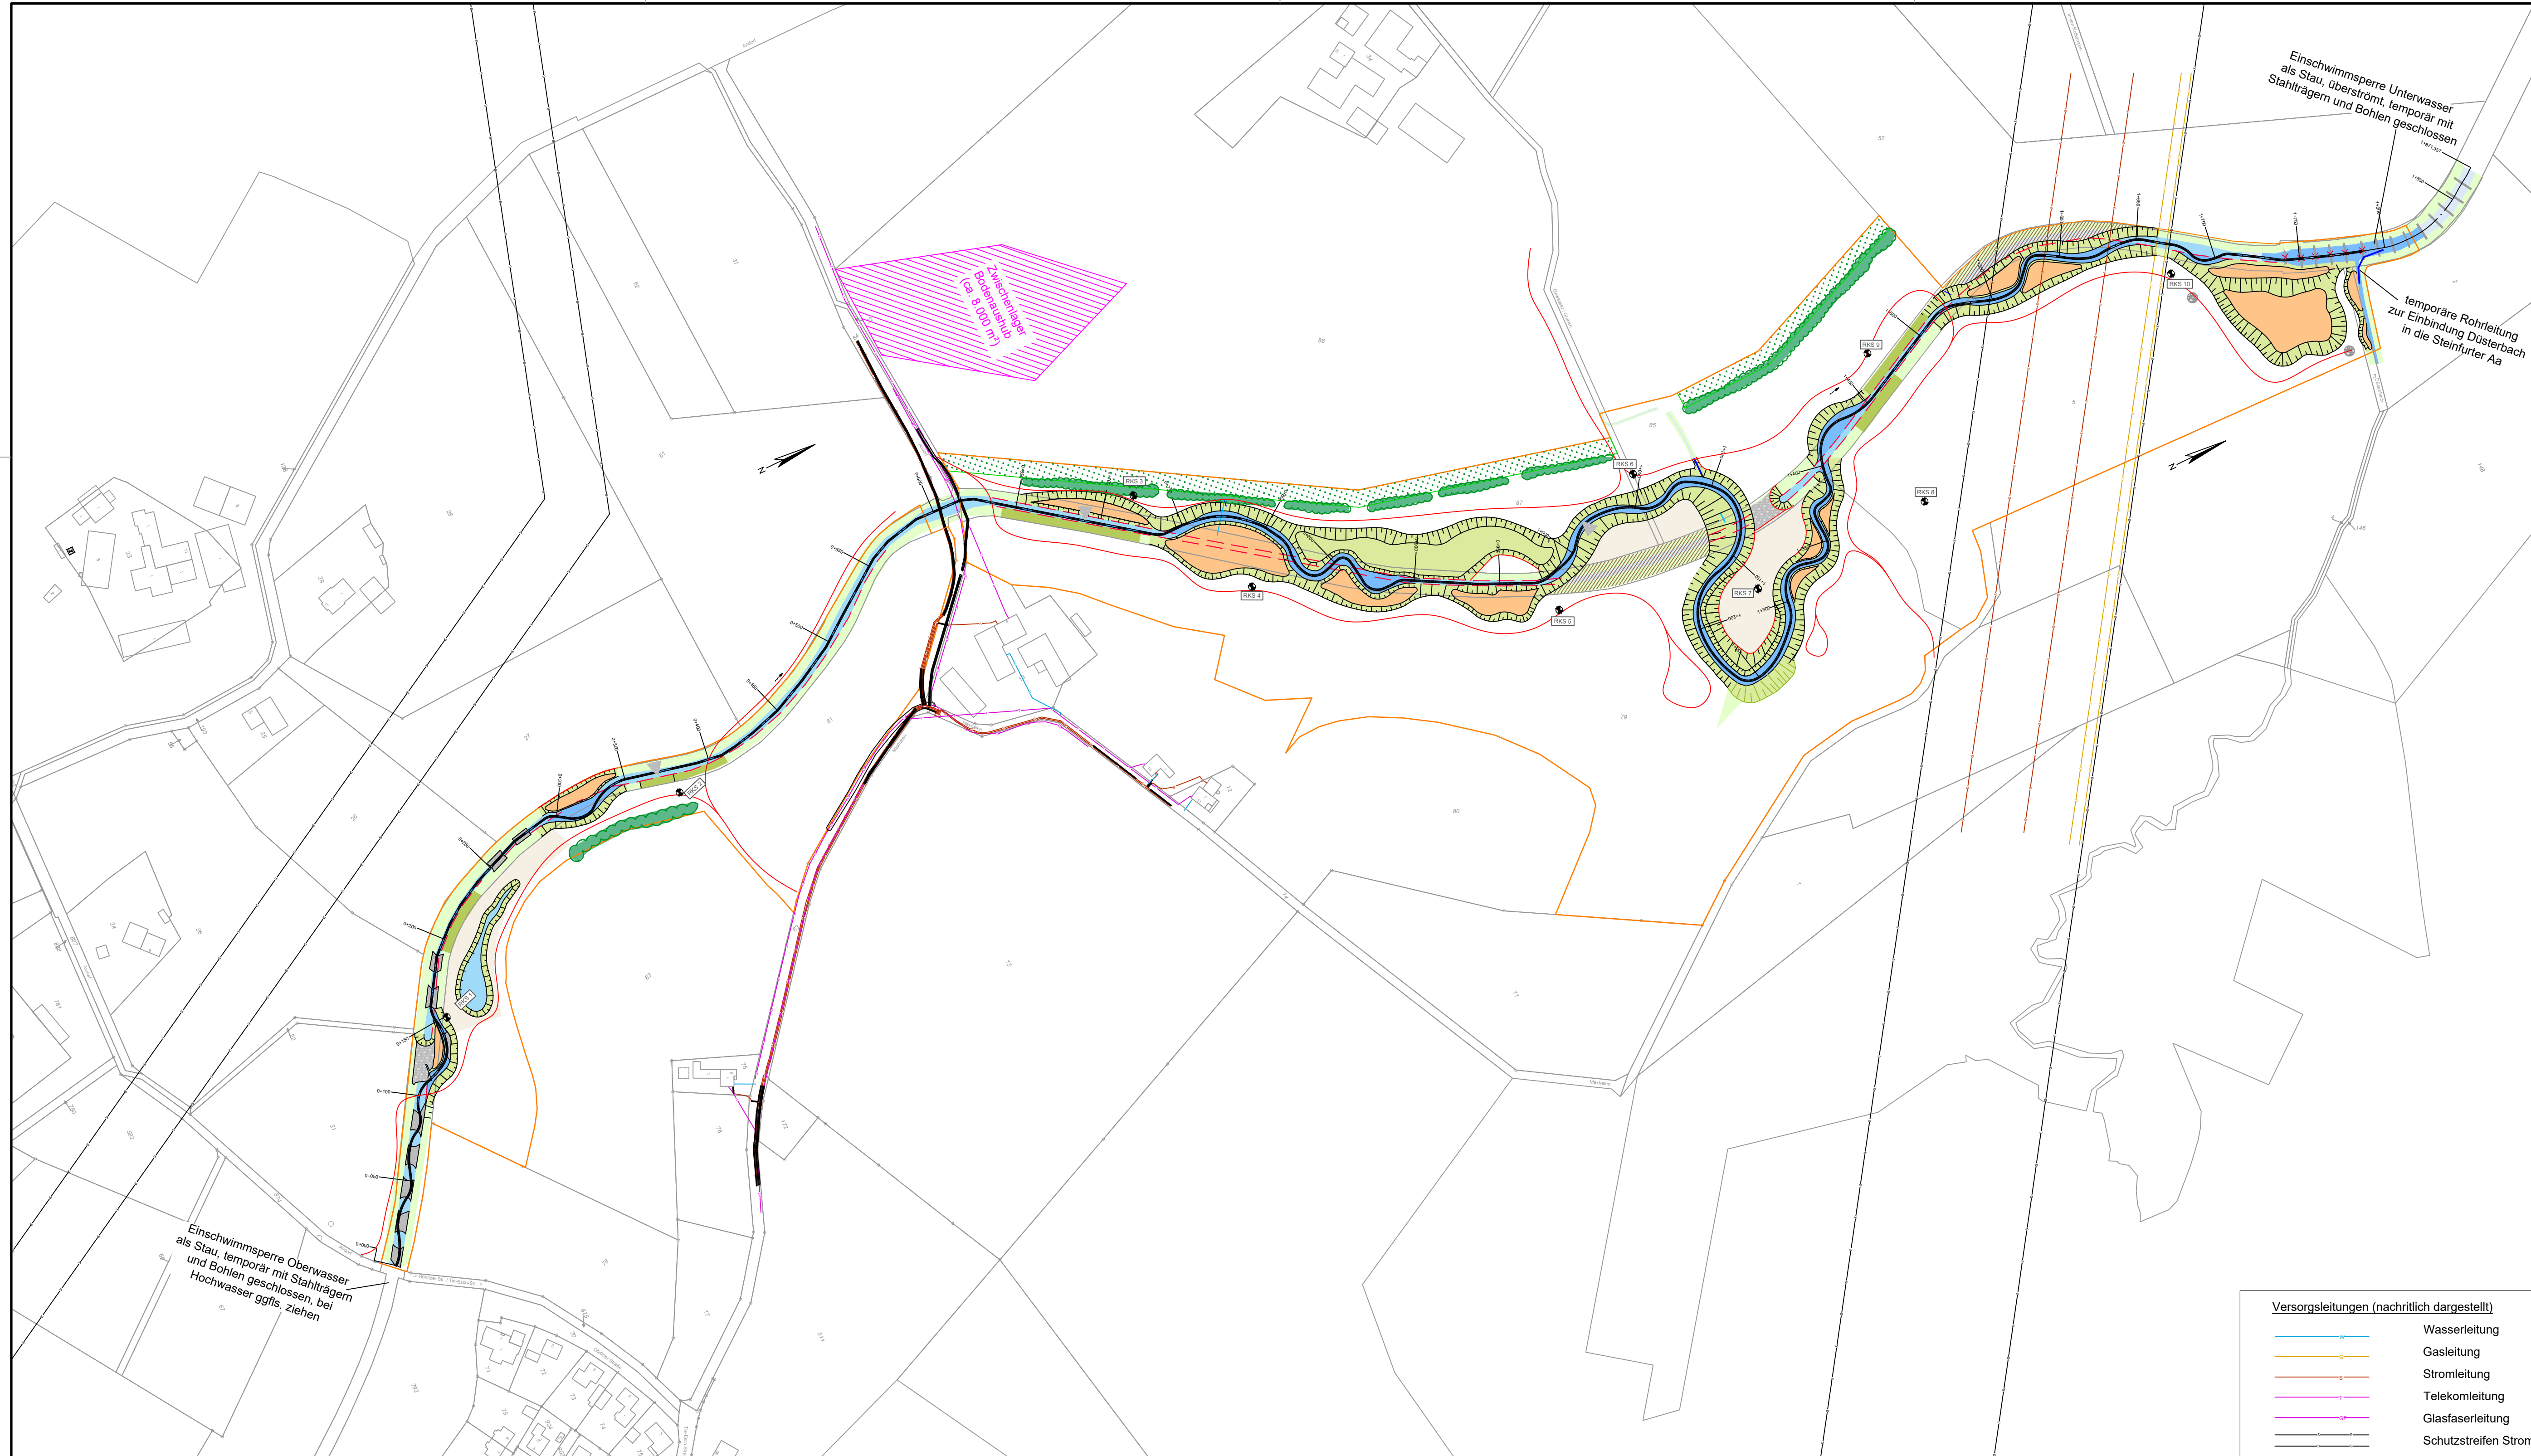
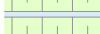
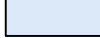
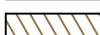


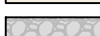

Legende:

- | | |
|---|--|
|  | Projektbereich |
|  | vorh. Gewässerverlauf |
|  | vorh. Sohle |
|  | Entfernung der vorhandene Uferbefestigung |
|  | gepl. Gewässerverlauf |
|  | gepl. Uferanriss |
|  | gepl. Sekundäraue / Sukzession |
|  | gepl. Neutrassierung der Sohle |
|  | gepl. Sohlanhebung |
|  | Zu- und Ablauf zur Senke |
|  | gepm. Verfüllung des Altverlaufes |
|  | gepl. Abtrag der Oberbodenstärke |
|  | gepl. Steinschüttung aus vorh. Uferbefestigung |
|  | gepl. Saum |
|  | gepl. Wallhecke |
|  | gepl. Grünland (temporär) |
|  | Bodenerkundungen: Rammkernsondierungen |
- 42.05 x 42.05

↓

Geländehöhe m ü.NHN (Bestand u. Planung)

gepl. Fahrweg, Büro Flick Ing. / Büro M & O

Änderungen:

Index	Datum	Name	Art der Änderung

naturschutzstiftung 

Ökologische Aufwertung der Steinfurter Aa bei Wettringen

Auftraggeber:

Naturschutzstiftung Kreis Steinfurt
Tecklenburger Str. 10
48565 Steinfurt

Übersichtsplan

Maßstab	1:2.000	Planung	
Anlage	1	Zeichnung	
Datum	11.08.2026	Modell	up

R:\Kunden\K234\146\05_Projekt\Phase5-9\cad\ac_ip01.dwg