


Längsschnitt der geplanten Wallhecke

M 1:500/50

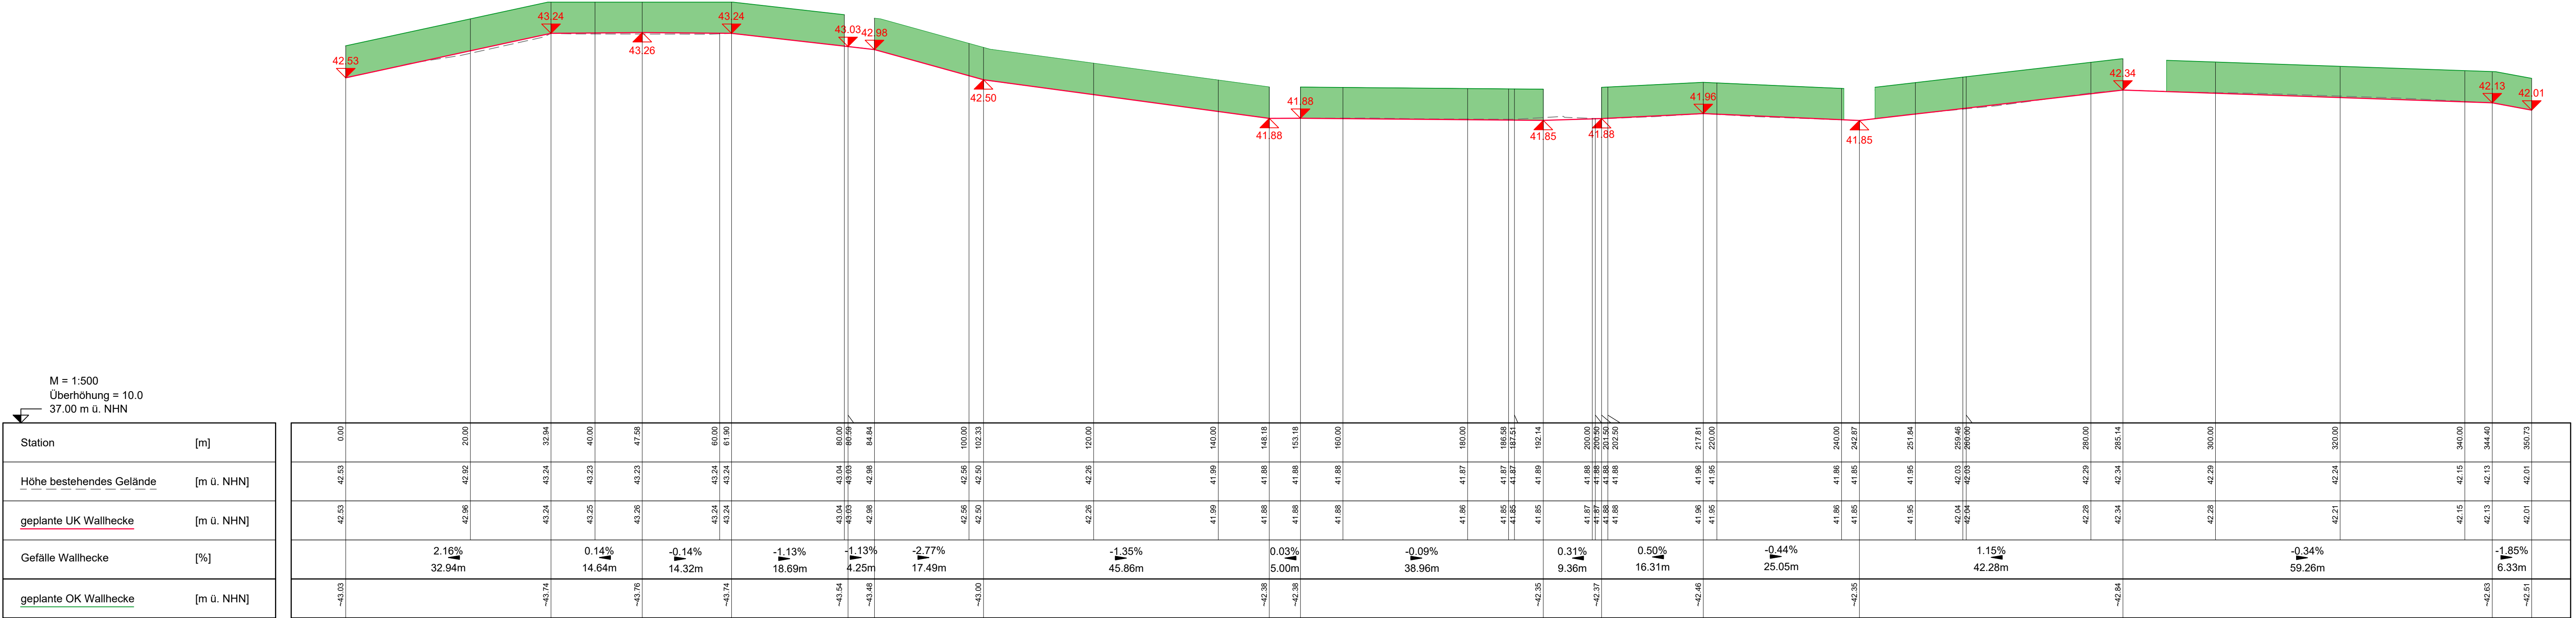

Änderungen:

Index	Datum	Name	Art der Änderung



Ökologische Aufwertung der Steinfurter Aa bei Wettringen

Auftraggeber:

Naturschutzstiftung Kreis Steinfurt
Tecklenburger Str. 10
48565 Steinfurt

Längsschnitt

Wallhecke

Maßstab	1:500	Planung	
Anlage	9	Zeichnung	
Datum	03.08.2026	Modell	Layout1