


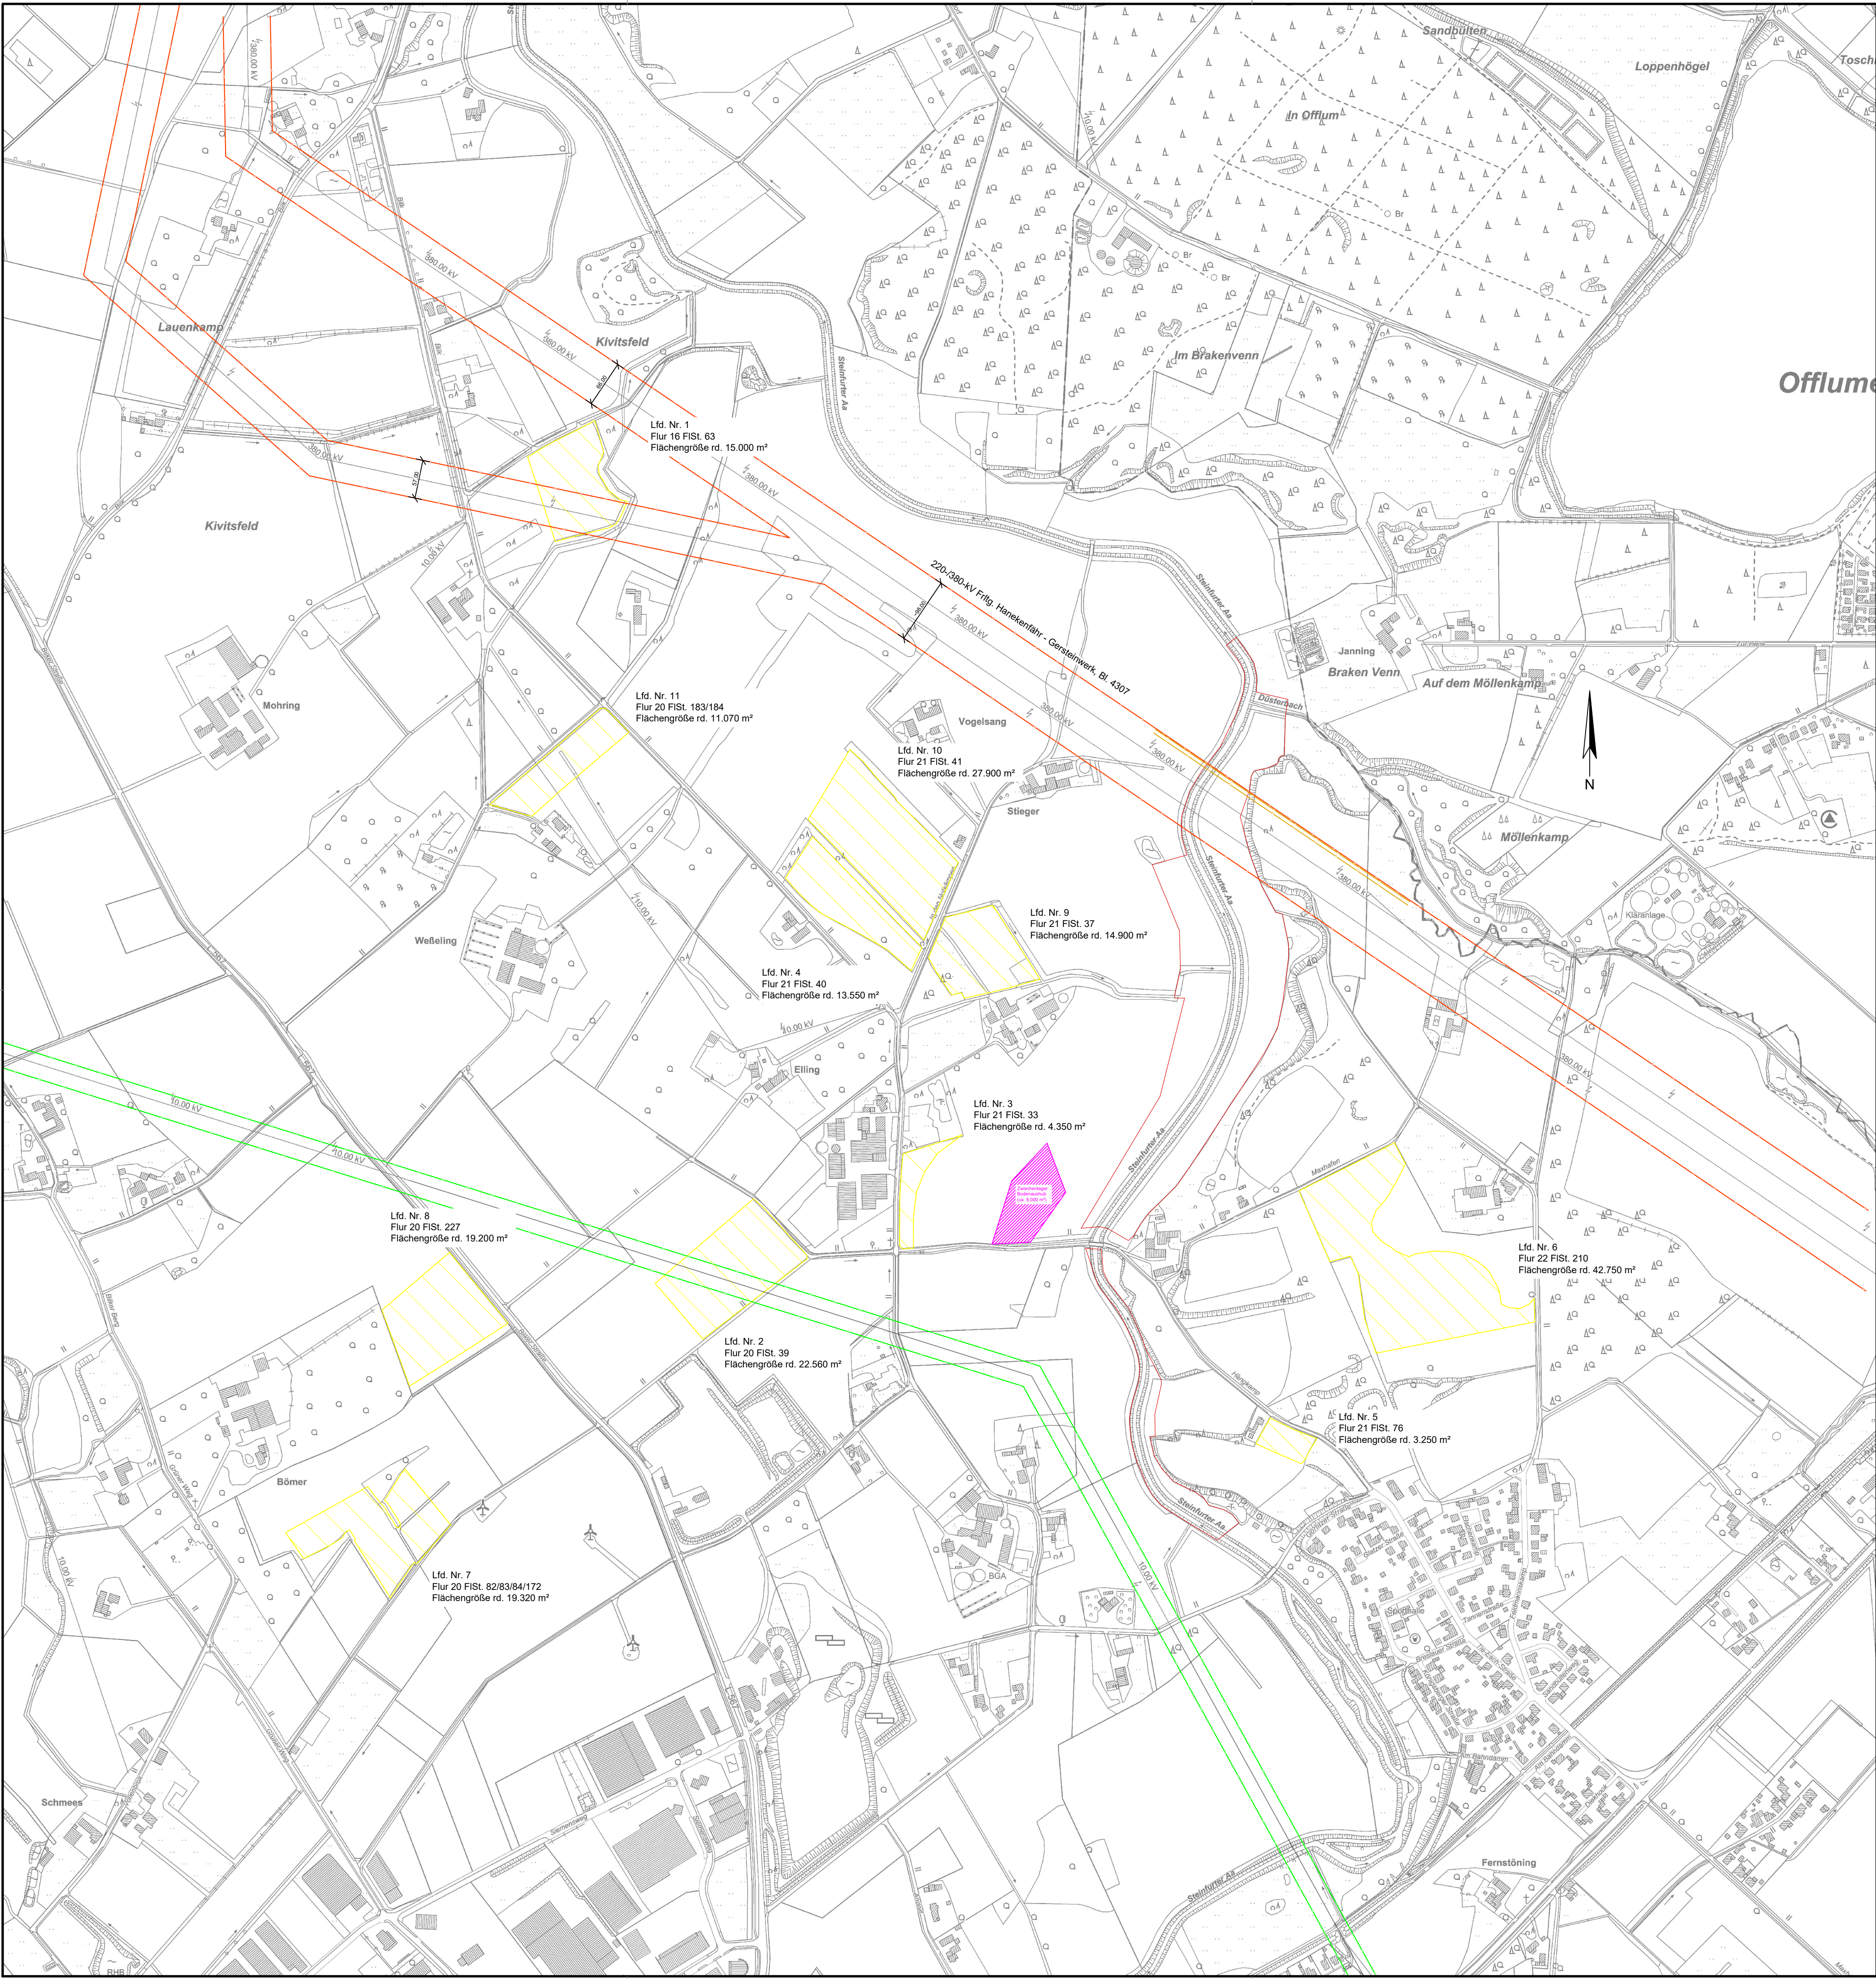

- Legende:
- Planungsbereich
 - Bodenauftrag
 - Vorgabe Amprion:
 - im Schutzstreifenbereich darf kein Bodenauftrag erfolgen

- Versorgungsleitungen (nachrichtlich dargestellt)
- Bereich Stromleitung 380 kV
 - Bereich Stromleitung 10 kV
 - Verlauf Gasleitung

Änderungen:

Index	Datum	Name	Art der Änderung



Ökologische Aufwertung der
Steinfurter Aa bei Wettringen

Auftraggeber:

Naturschutzstiftung Kreis Steinfurt
Tecklenburger Str. 10
48565 Steinfurt

Bodenauftragsflächen

Maßstab	1:5.000	Planung	
Anlage	10	Zeichnung	
Datum	11.08.2026	Modell	Layout1