
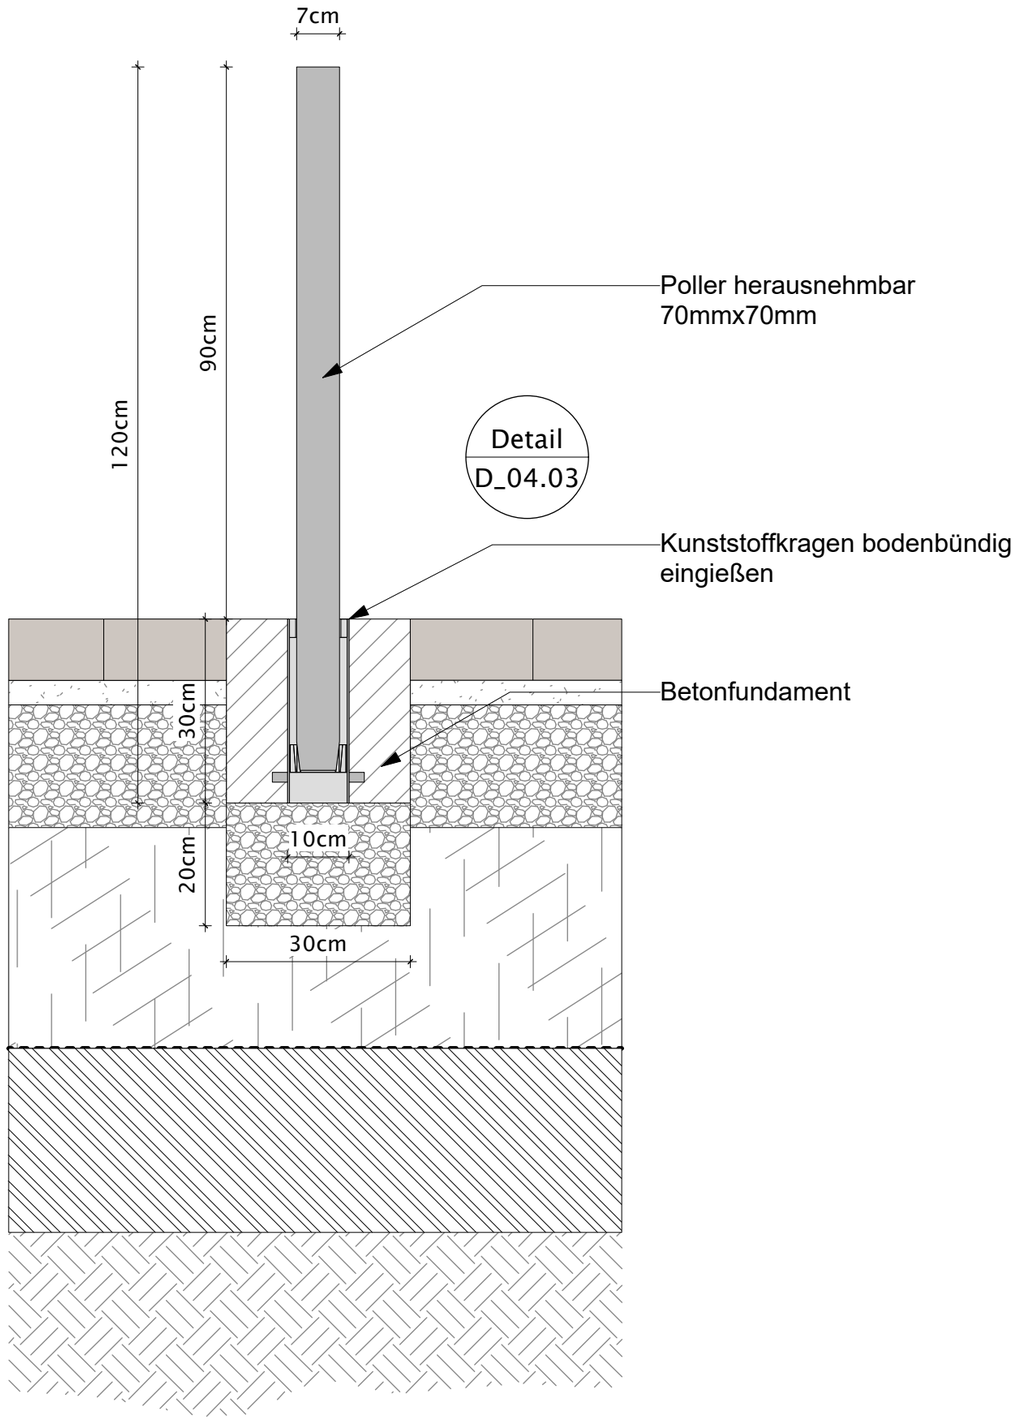


Detail Poller herausnehmbar
M 1:10

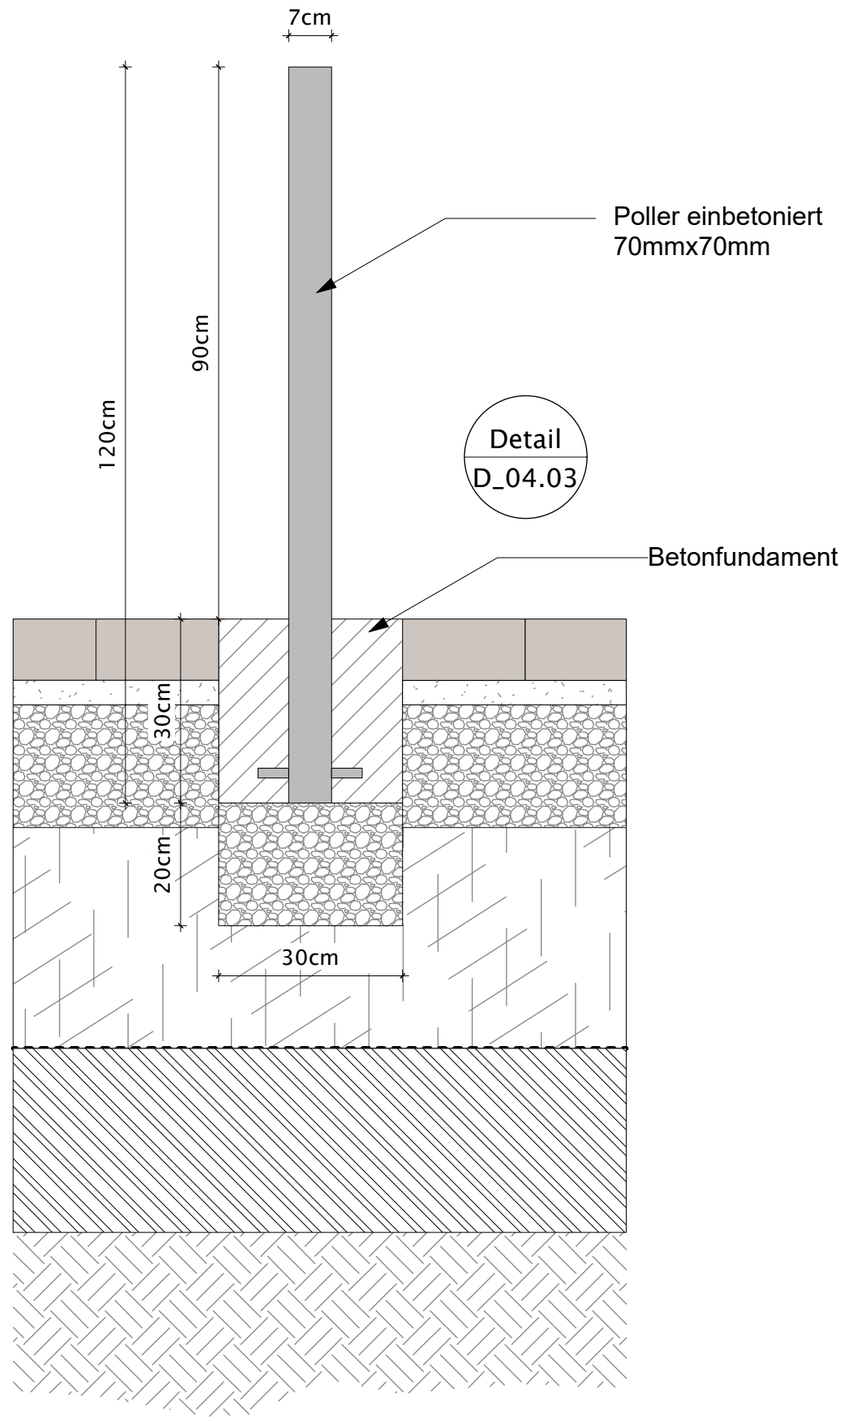

Detail Poller einbetoniert
M 1:10

AP_D_10.2 Poller

M 1:10