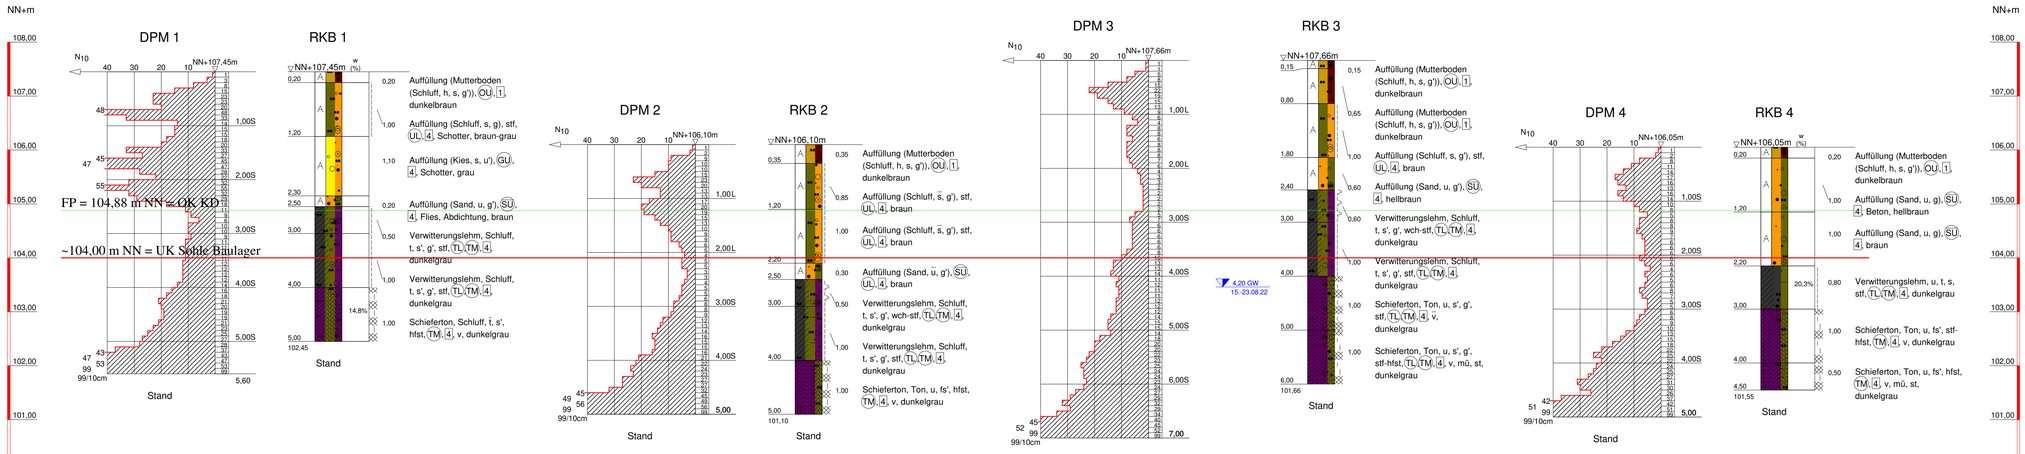


ZEICHENERKLÄRUNG (s. DIN 4023)

UNTERSUCHUNGSSTELLEN

○ DPM Rammsondierung mittelschwere Sonde DIN 4094

PROBENENTNAHME UND GRUNDWASSER

Proben-Güteklasse nach DIN 4021 Tab.1

Grundwasser nach Bohrende

w Wassergehalt

BODENARTEN

Auffüllung		
Kies	kiesig	g
Mutterboden		
Sand	sandig	s
Schluff	schluffig	u
Ton	tonig	t
Torf	humos	h
Verwitterungslehm		



KORNGRÖßENBEREICH

f fein
m mittel
g grob

NEBENANTEILE

' schwach (< 15 %)
- stark (ca. 30-40 %)
" sehr schwach; " sehr stark

KONSISTENZ wch weich | stf steif | hfst halbfest

VERWITTERUNG v mäßig verwittert; v stark verwittert

ZERFALL st stückig

BODENGRUPPE nach DIN 18 196: z.B. UL = leicht plastische Schluffe

BODENKLASSE nach DIN 18 300: z.B. 4 = Klasse 4

HÄRTE mü mürbe

RAMMSONDIERUNG NACH DIN 4094



BOHRLOCHRAMMSONDIERUNG NACH DIN 4094



Bauvorhaben:

Neubau Zukunftswerkstatt Campus Handwerk,
Ernst-Rhein-Str/Rzeszowstr. Bielefeld

Planbezeichnung:

Baulager
- Profilschnitte 1-2-3-4
- Widerstandsdiagramme

Plan-Nr:	Anlage 3.0
Maßstab:	1:50

Erdbaulabor Schemm GmbH
Ingenieurbüro
Hesselteicher Str. 71
33829 Borgholzhausen
Tel.: 05425 / 9442-0

Bearbeiter:	FMa	Datum:
Gezeichnet:	Vo	29.08.22
	Vo	23.09.22
Geändert:		
Gesehen:	AMa	30.09.22
Projekt-Nr:	12.219	

Copyright © By EBV GmbH 1994 - 2021 - G:\data\revit\12.219.bvp