

ACO Pfuhler Datenblatt

ACO Pfuhler

City Drain 150 Klasse E Schacht


■ aus Stahlbeton

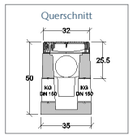

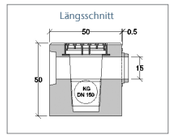

Schacht

Klasse	E
Außenabmessungen	32/35 x 50 cm
Geinneabmessungen	Ø 15 cm
Baulänge	0,505 m
Gewicht	ca. 146 kg

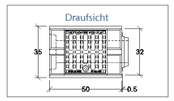

CE 13 DIN EN 1433


DIN EN 1433
DIN 19580
PÜZ BAU NB 1794

ACO Pfuhler Datenblatt


ACO Pfuhler

City Drain 150 Normalrinne

Profil CITY DRAIN 150

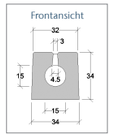


Rinne ohne Innengefälle	
Belastungsklasse	E
Außenabmessungen	32/34 x 34 cm
Schlitzweite	3/4,5 cm
Geinneabmessungen	Ø 15 cm
Abflussquerschnitt	176 cm²
Baulänge Standardrinne	2,00 m/1,00 m
Gewicht Standardrinne	460 kg/230 kg

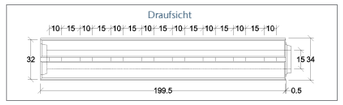


CE 13 DIN EN 1433

DIN EN 1433
DIN 19580
PÜZ BAU NB 1794

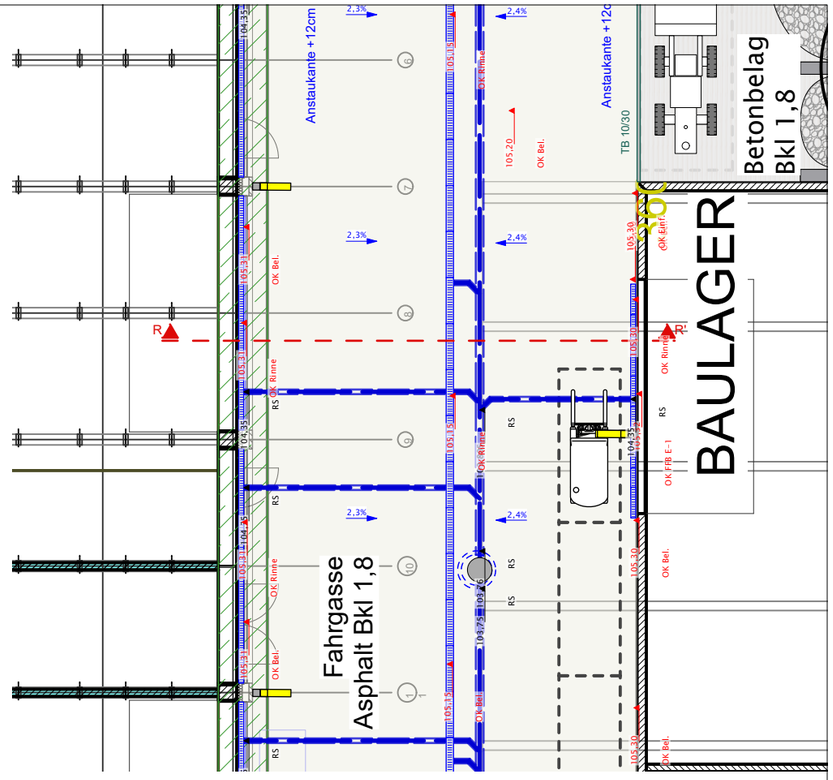

Ausschnitt Lageplan
M 1:200

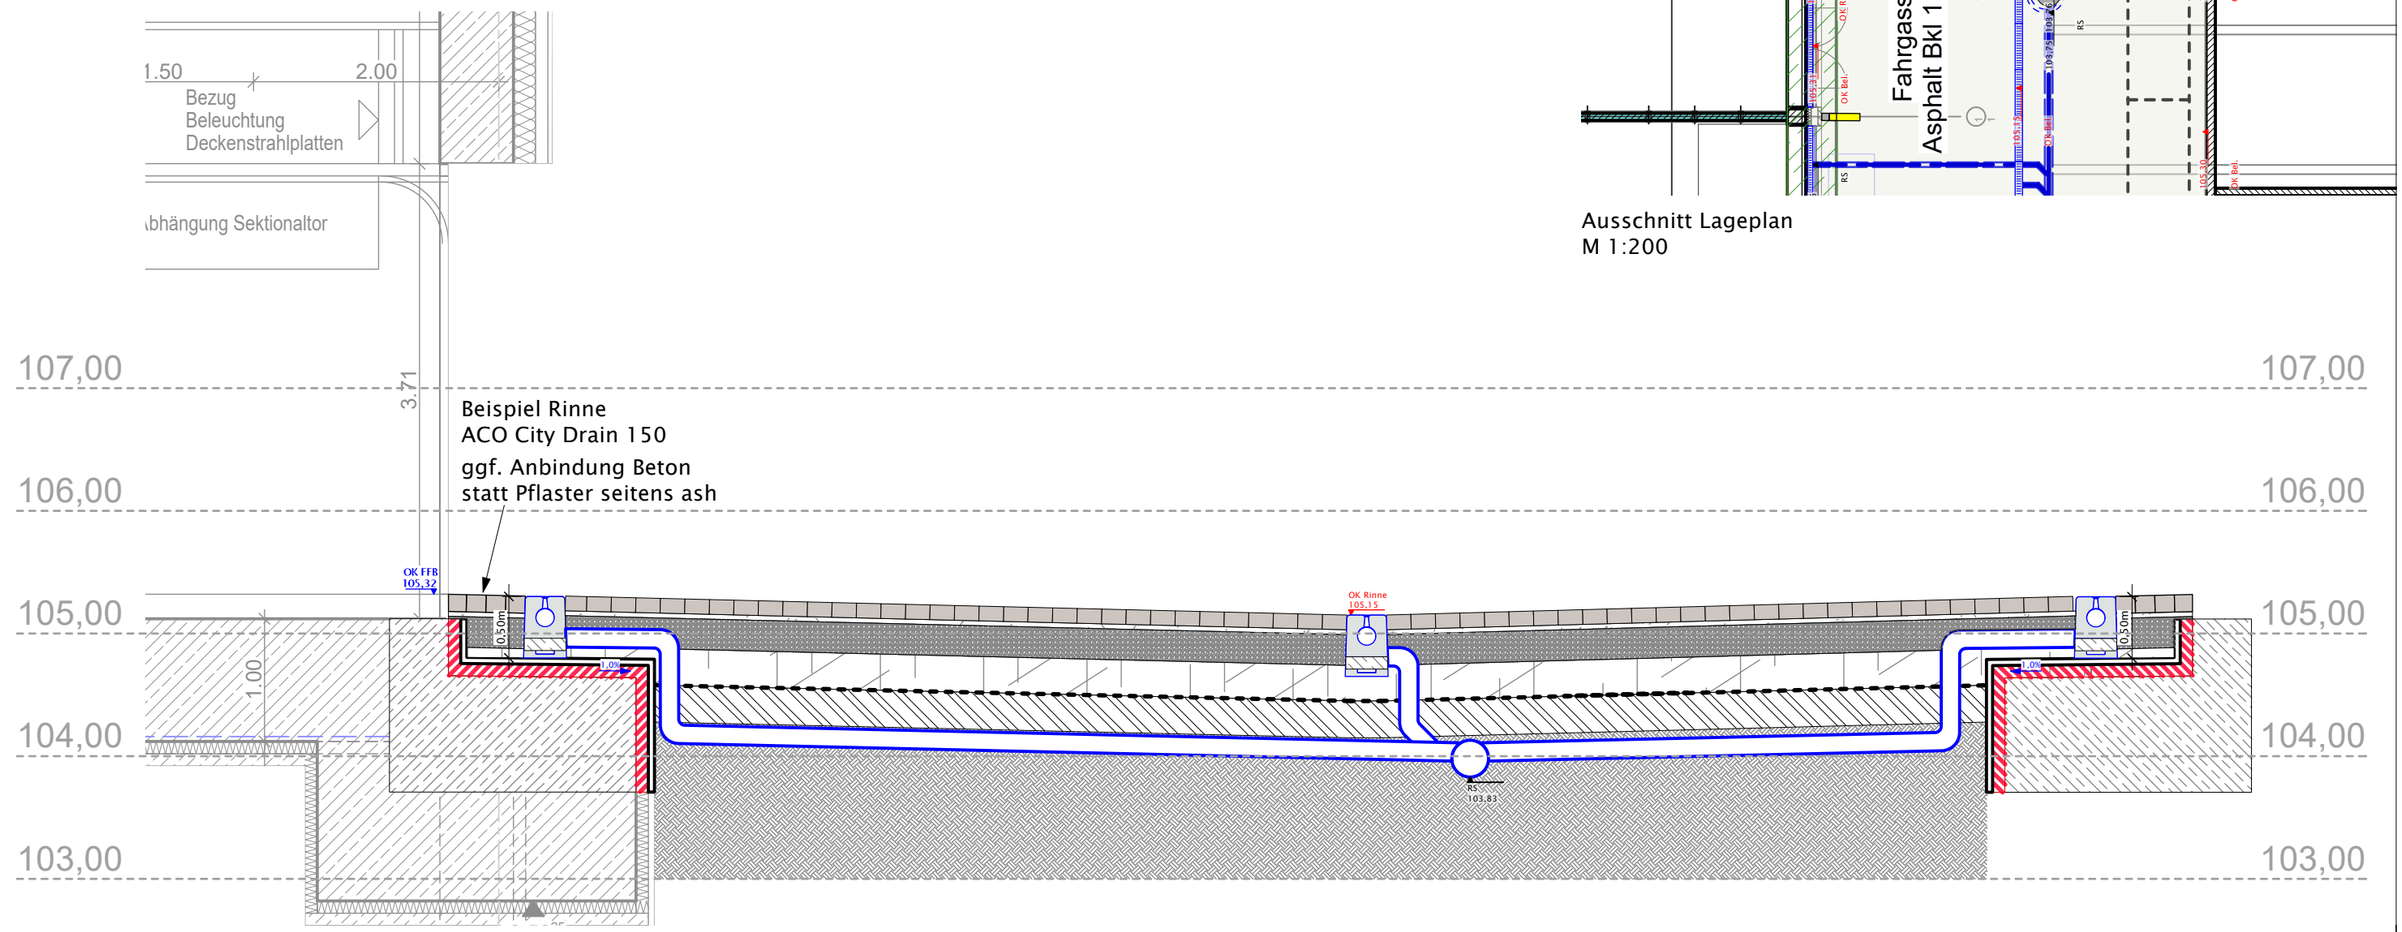

Schnitt R-R' Fahrgasse Gebäude 2 E-1
M 1:50

AP_S_08.2 Fahrgasse zw. BAU und Baulager

M 1:50 | 200