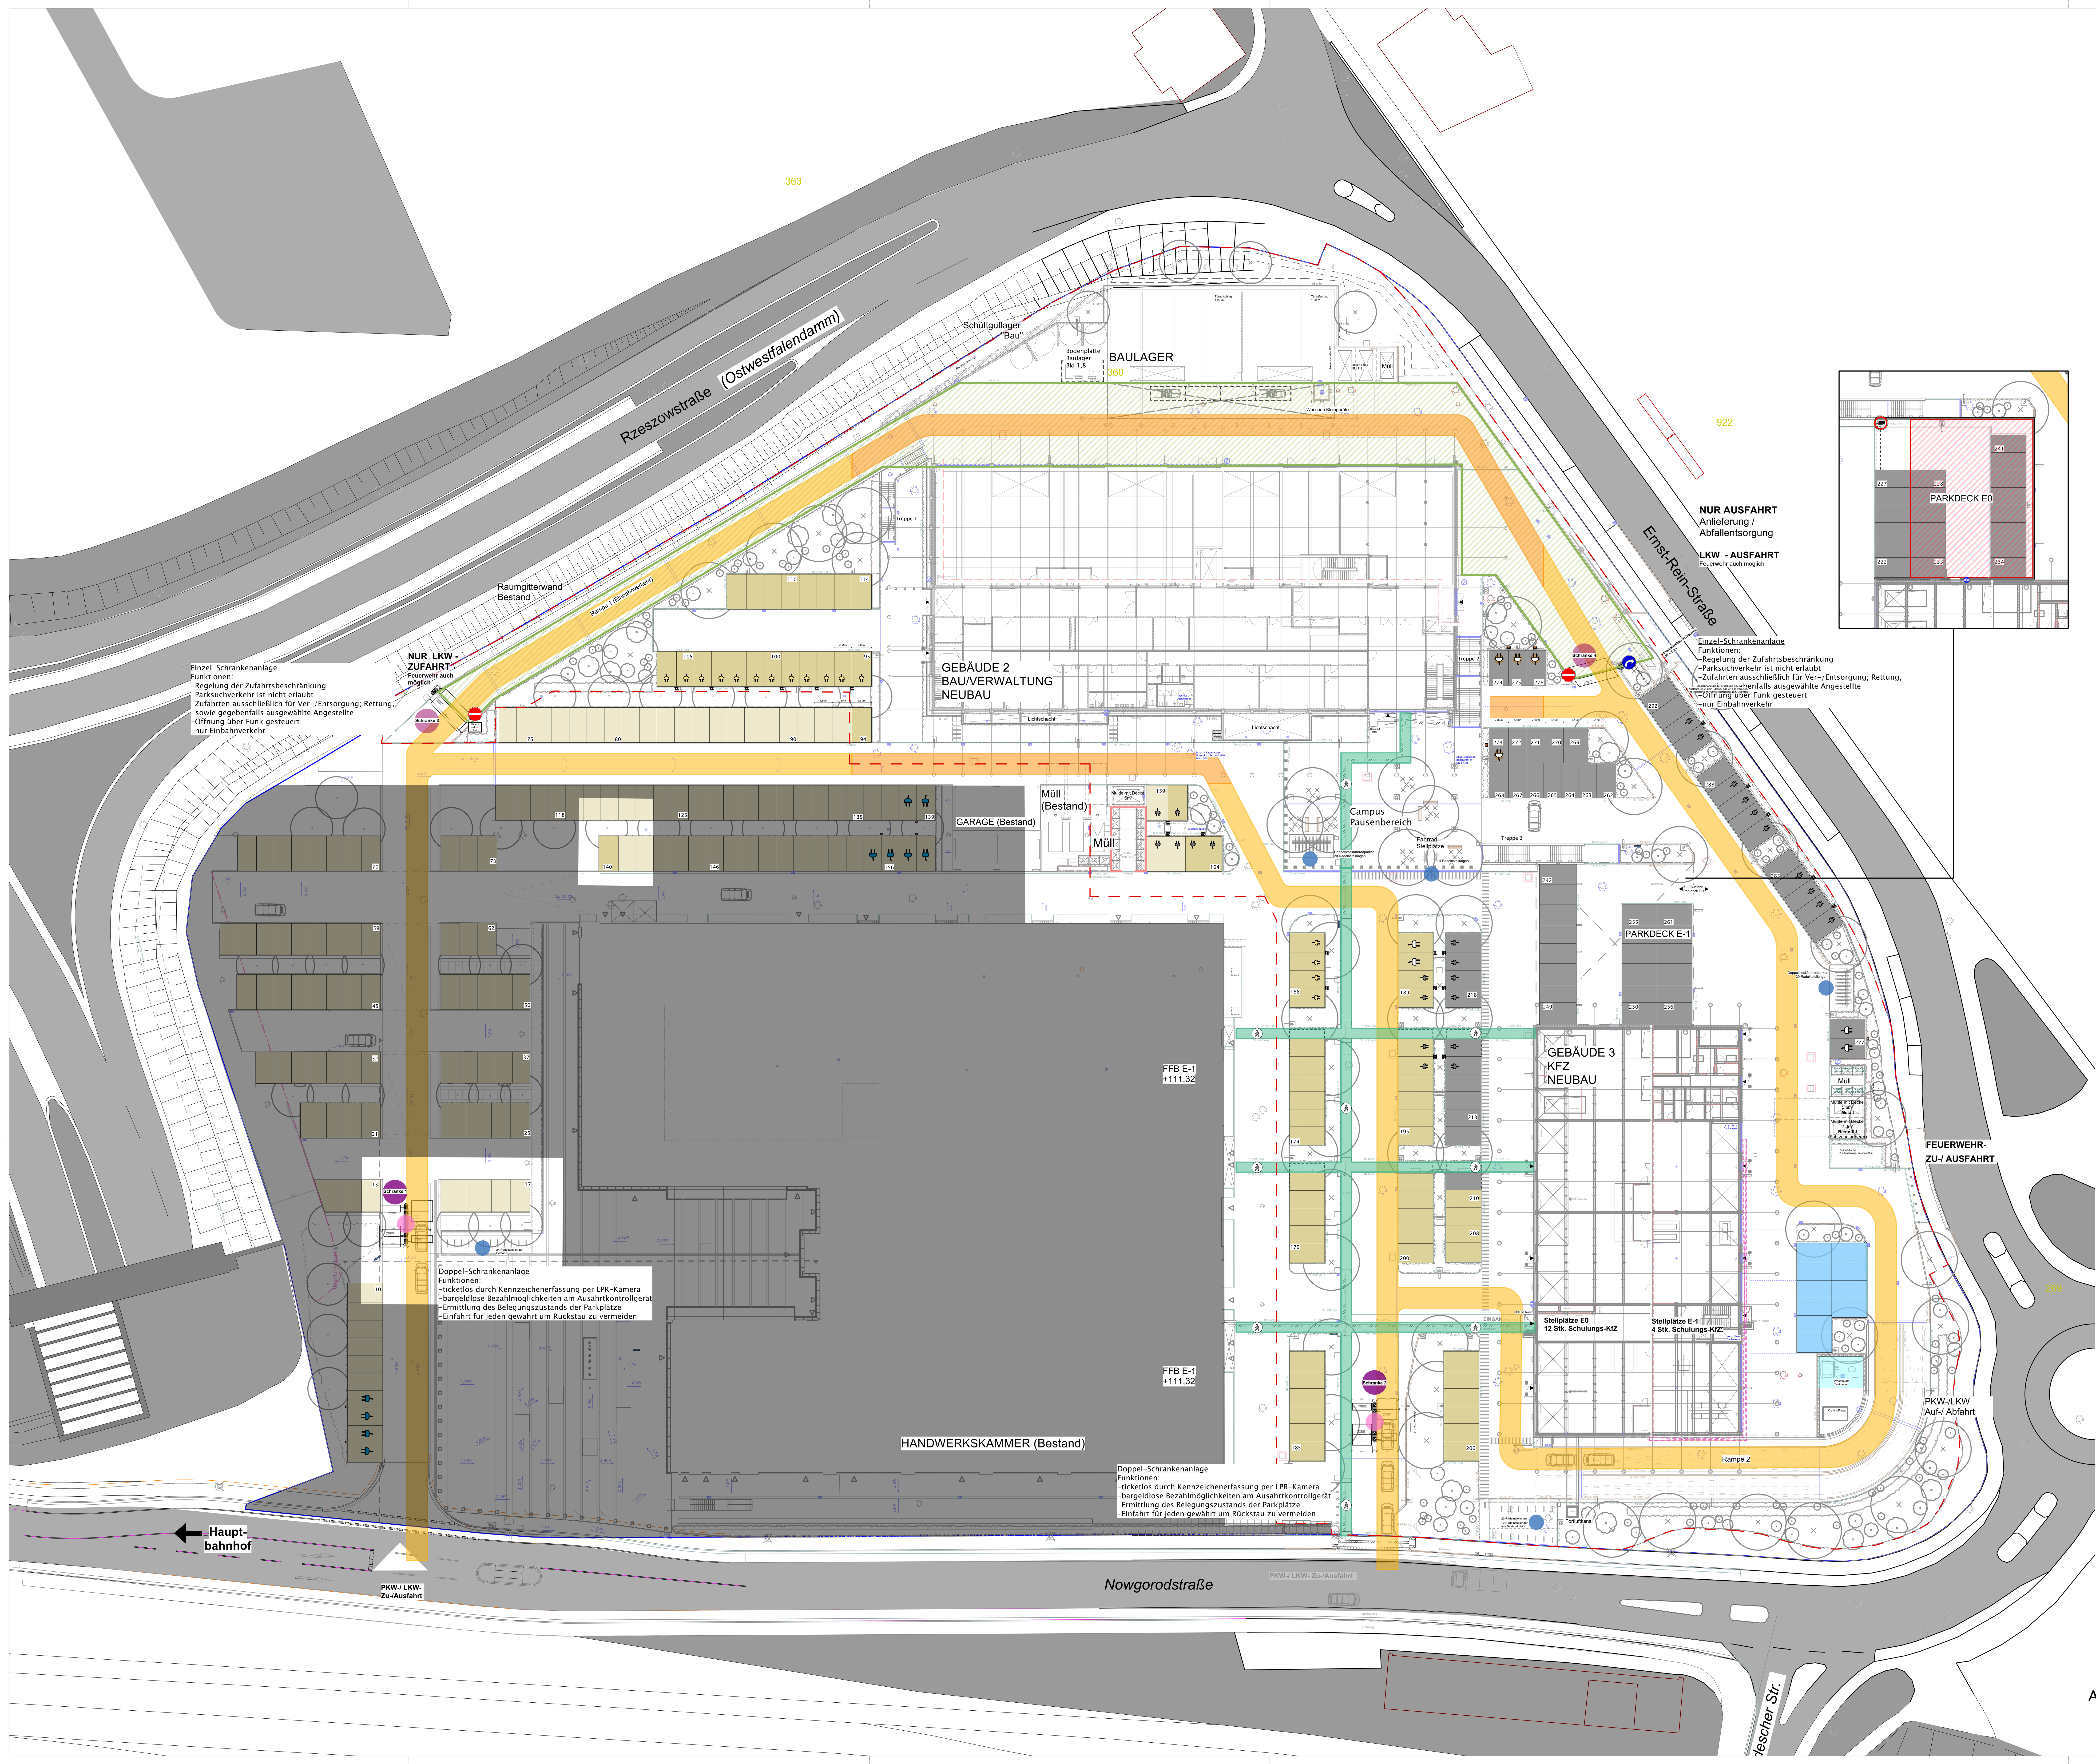


Legende
Parkraumbewirtschaftung

- 0–162 — Stellplätze der HWK im Bestand – ohne Änderungen: 162 Stpl.
- 163–210 — Stellplätze der HWK im Bestand – wieder herzustellen: 48 Stpl.
- 211–292 — Stellplätze NEUBAU, – gesamt: 82 Stpl.
- 10 — Stellplätze Schulungs- KfZ NEUBAU
- 01 — Stellplatz Nutzfahrzeug NEUBAU
- Autoladestationen in Planung = 4 Stpl. 2 Ladestationen
- Autoladestationen Kreishandwerkerschaft = 4 Stpl. 3 Ladestationen
- Autoladestationen Vorhaltung je 3 Stellplätze von 48 Wiederherstellung wiederhergestellten Parkplätzen = 16 Stpl. 8 Ladestationen
- Autoladestationen Vorhaltung je 3 Stellplätze von 78 NEUBAU = 26 Stpl. 13 Ladestationen
- Autoladestationen aus Bestand 5 mit je 2 Ladeanschlüssen = 10 Stpl. 5 Ladestationen
- Schranke mit digitaler Kennzeichenerfassung
- Schranke mit Funksteuerung
- Zahlsystem mit Kreditkarte/ EC-Karte
- 98 Fahrradstellplätze
- Wegerecht Kreishandwerkerschaft
- Wegerecht
- Wegeverbindung Fußweg
- Bereich frei von Parksuchverkehr
- Bereich Zufahrt Sperre LKWs
- Verkehrsschild Zufahrt Sperre LKWs
- Verkehrsschild Einfahrt verboten
- Verkehrsschild Lieferverkehr frei
- Beschilderung Signaletik

AP_05.06 Themenplan Parkraumbewirtschaftung

M 1:300