
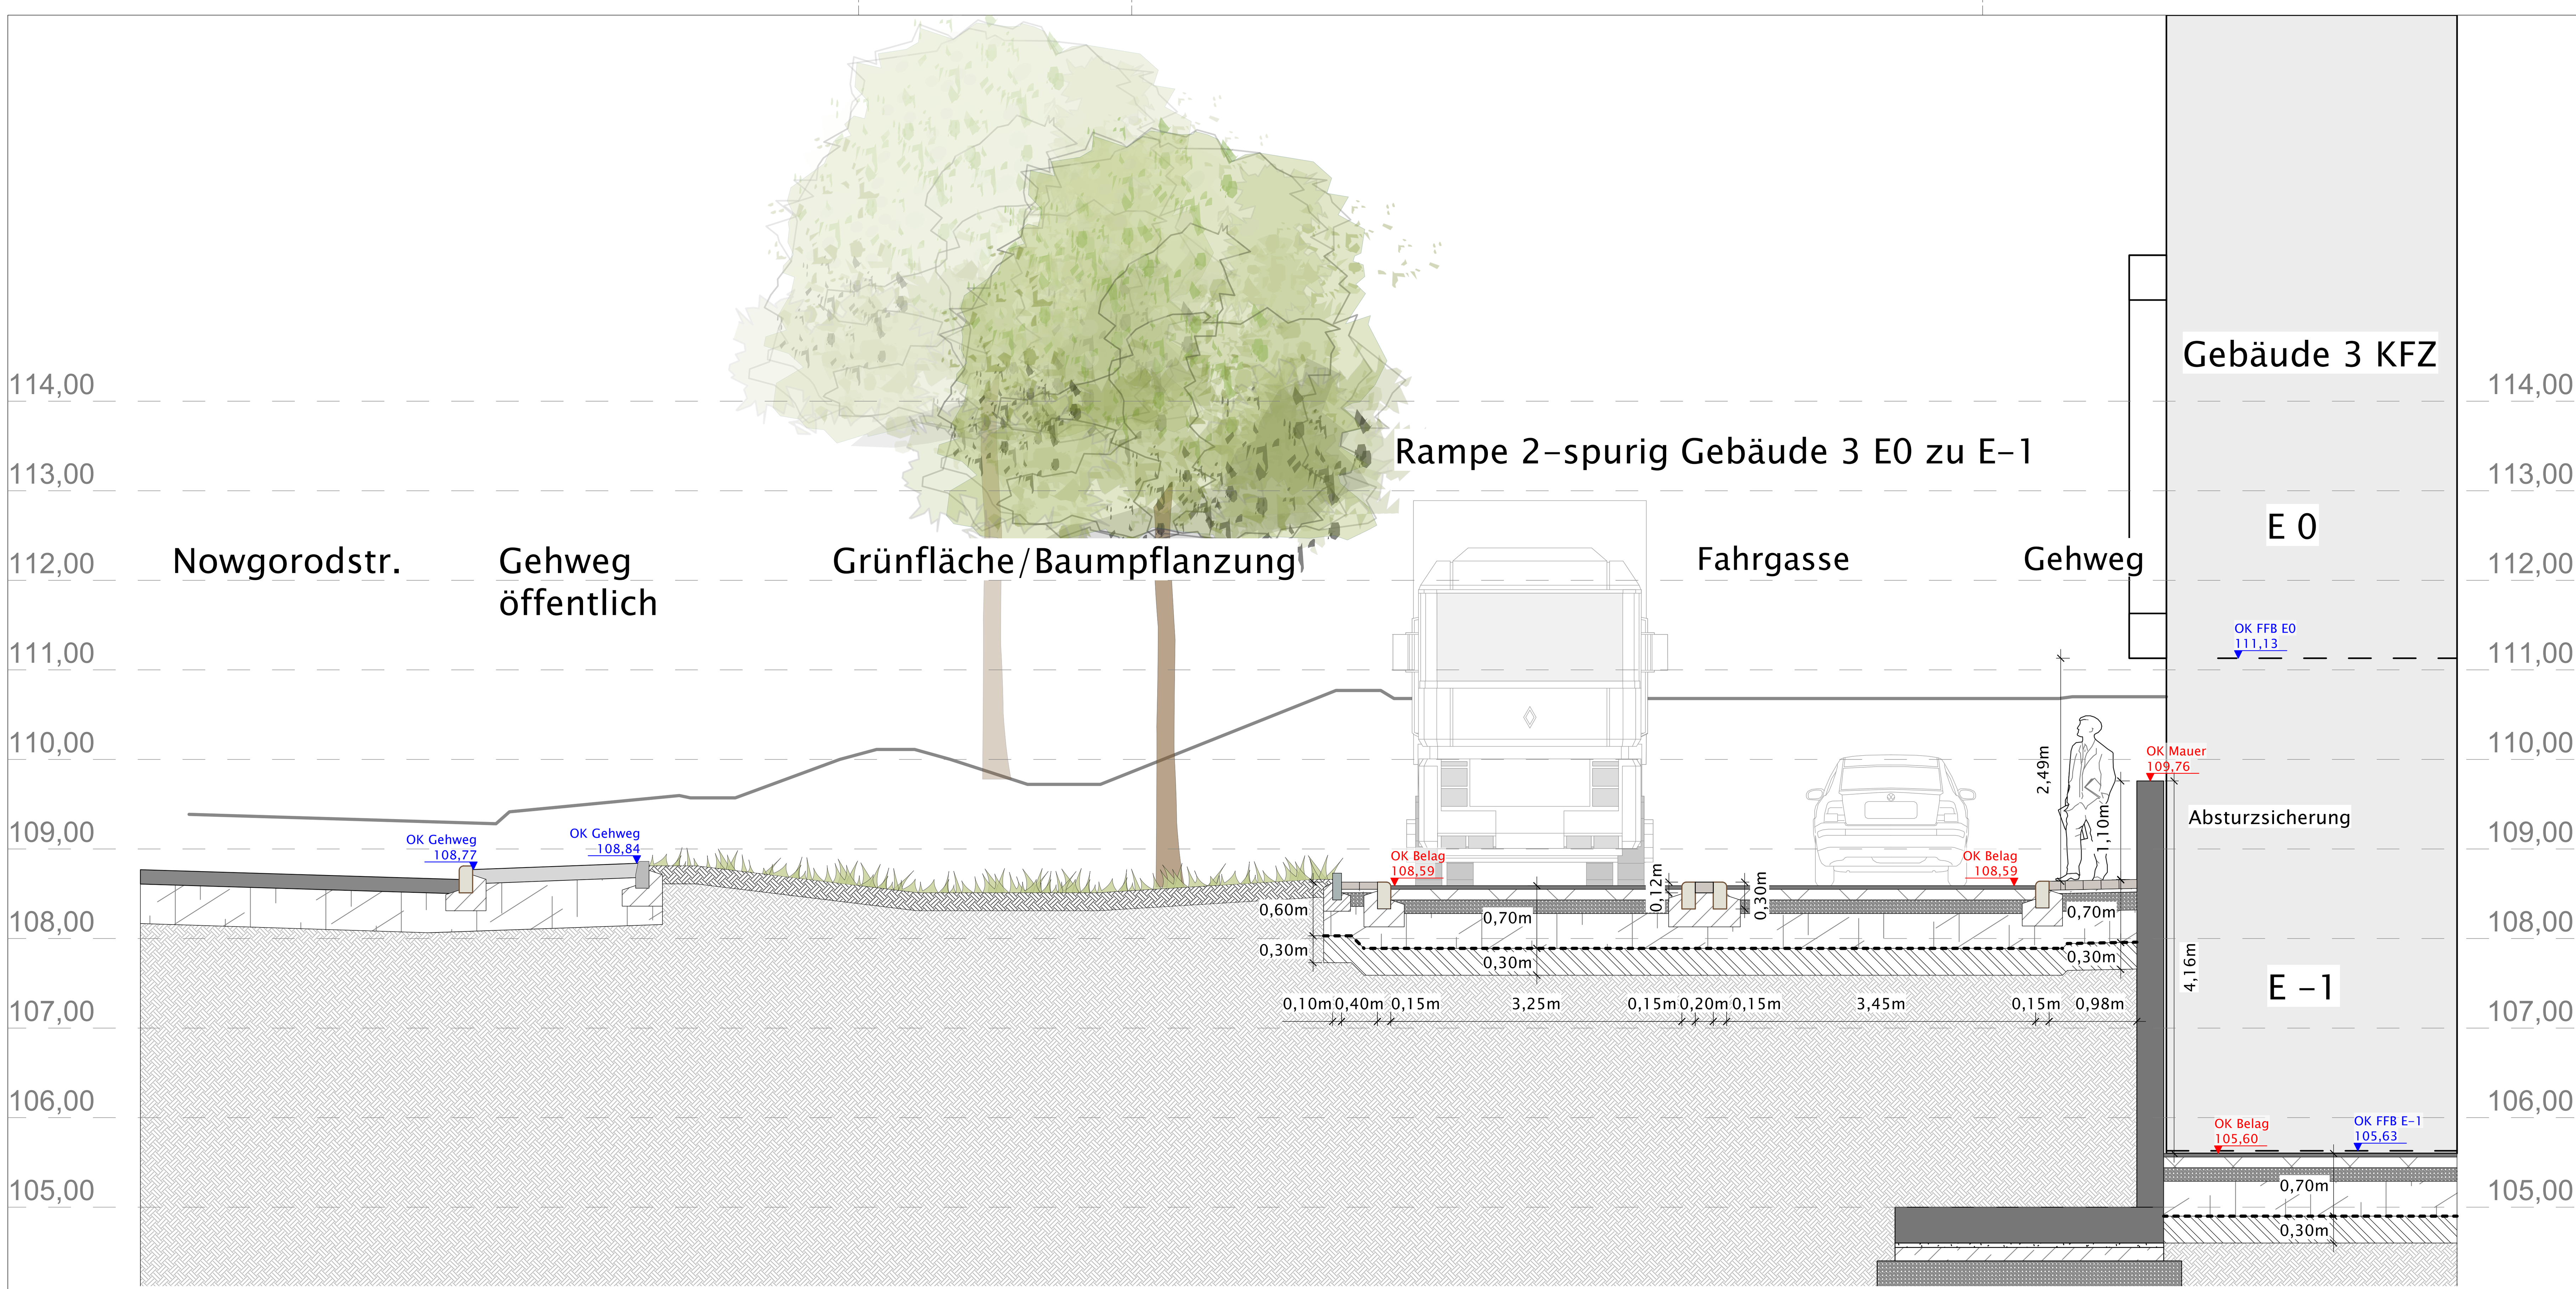


Schnitt L-L'
M1:50

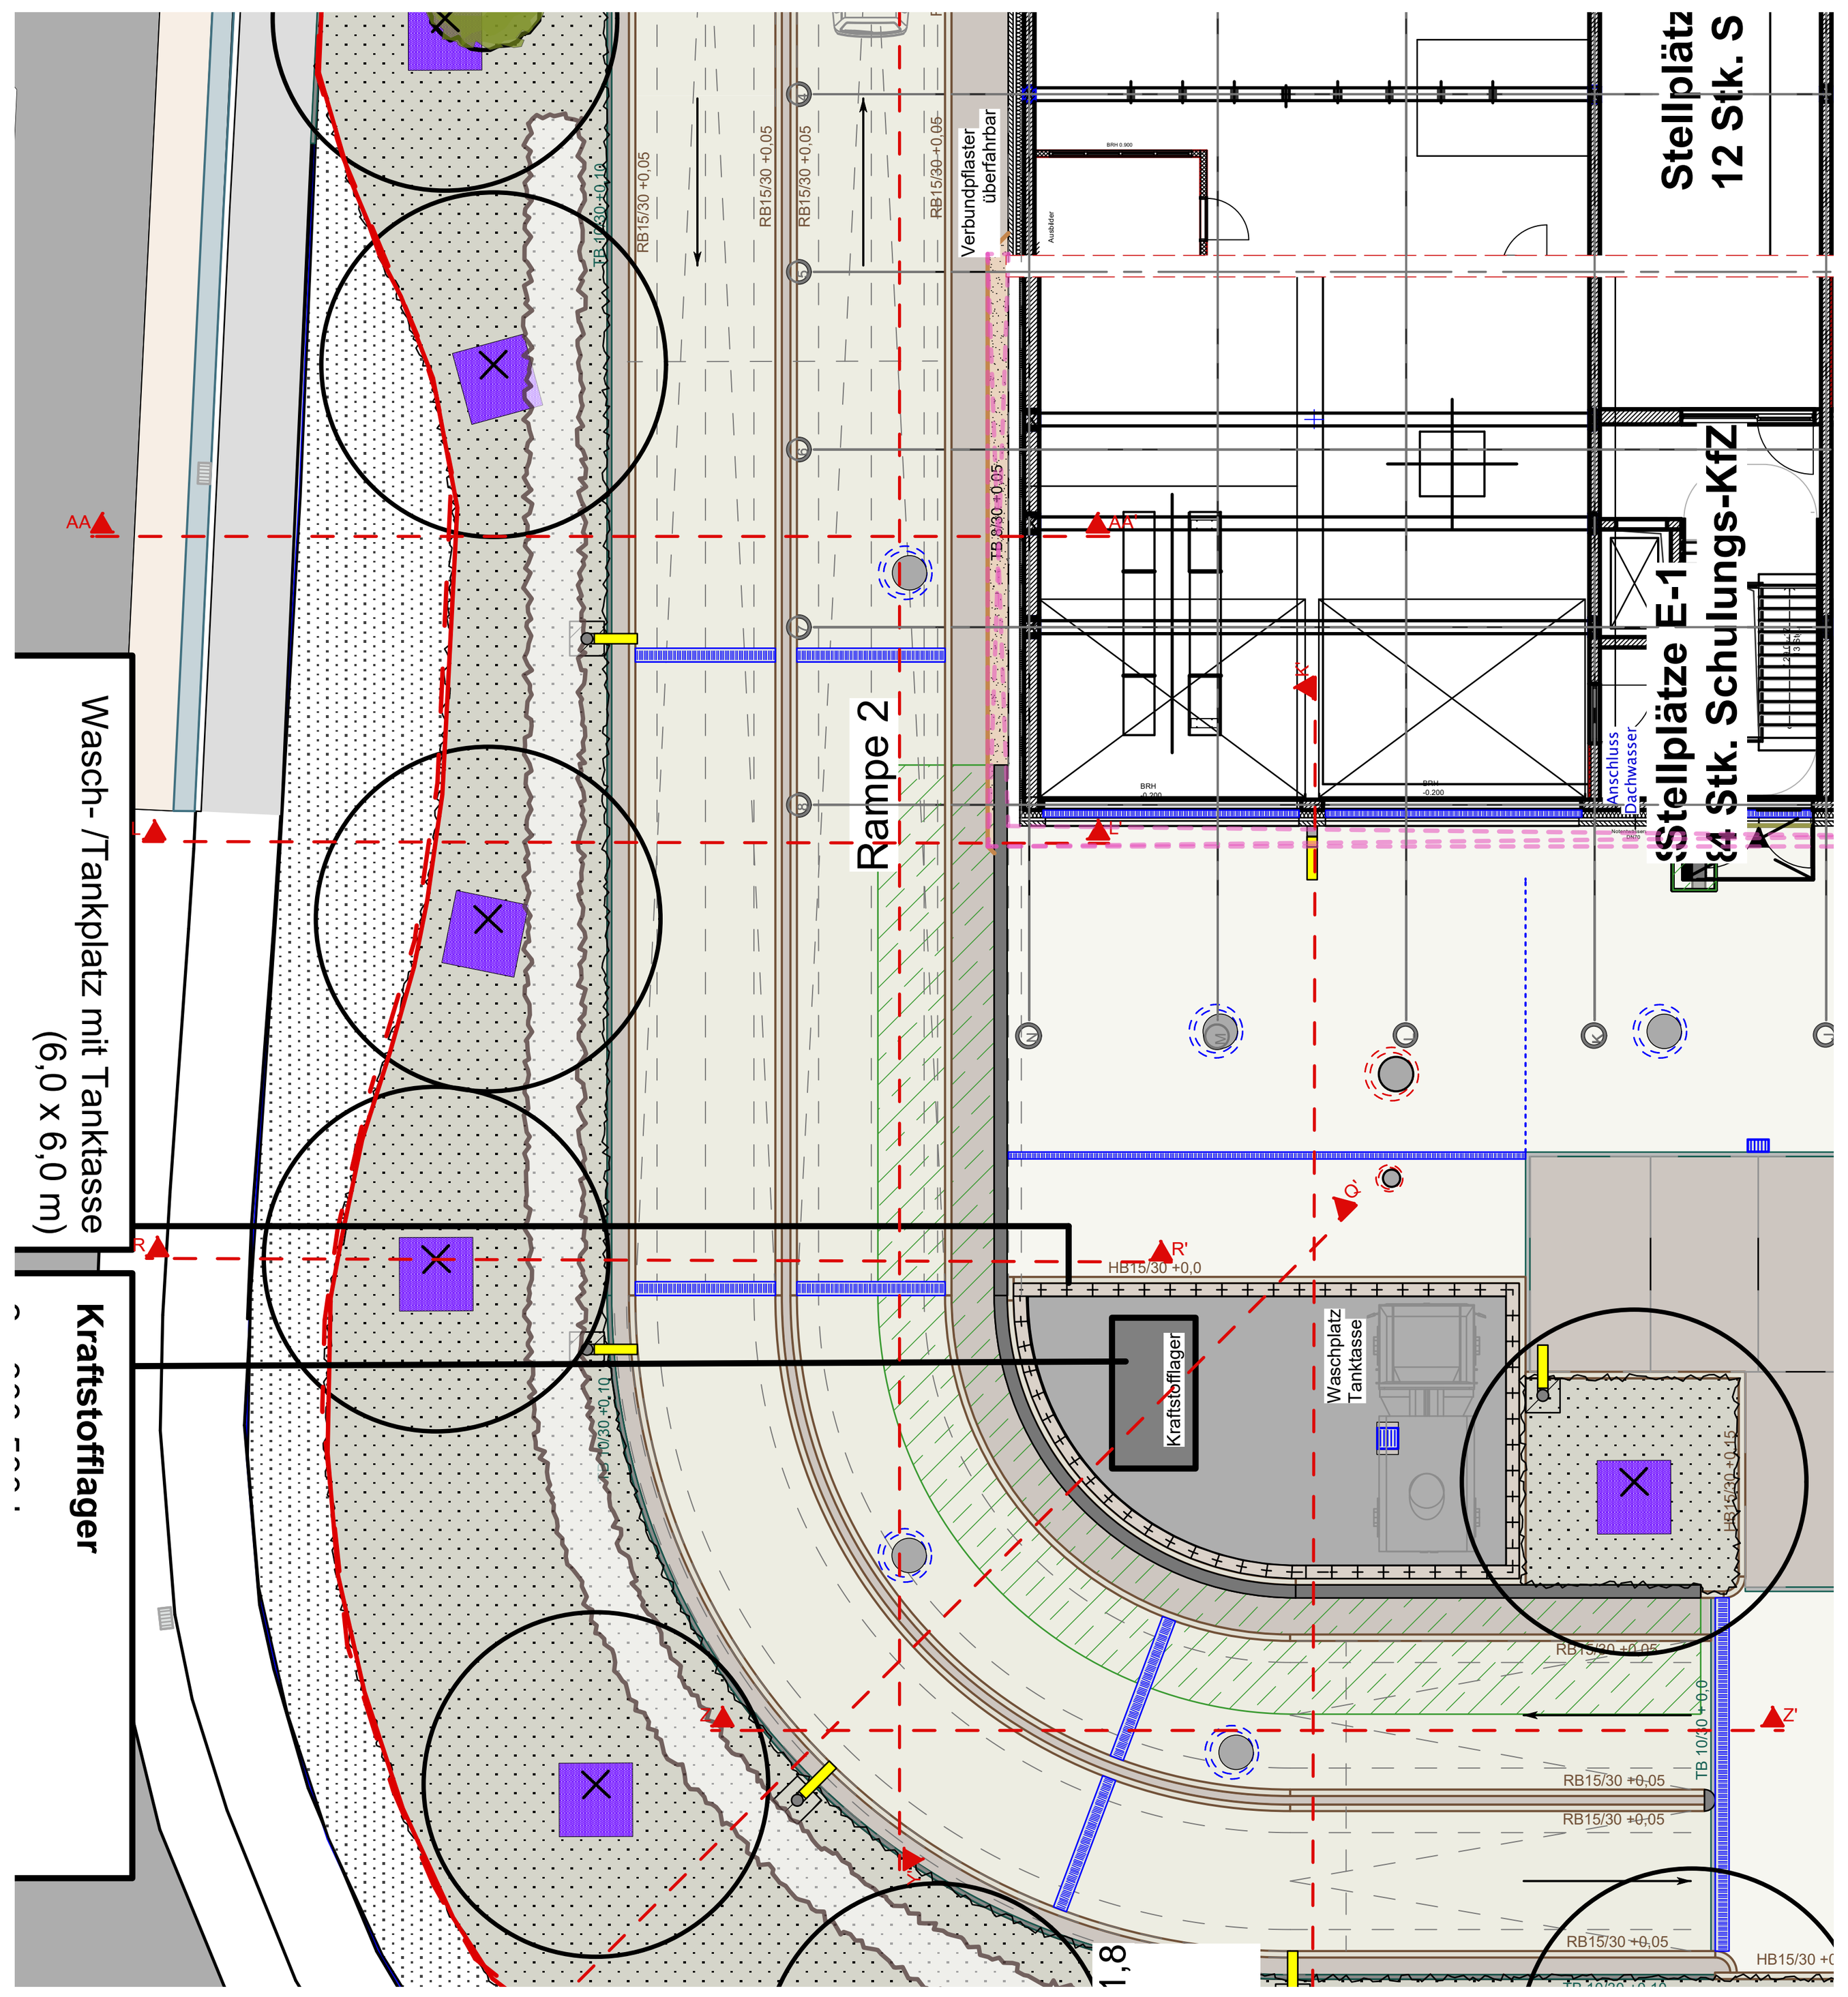

Ausschnitt Lageplan
M1:200

AP_S_05.2 Schnitt LL' Rampe 2

M 1:50 | 200

260713_ZWKH_Schnitt_Rampen.vwx

DIN A1