


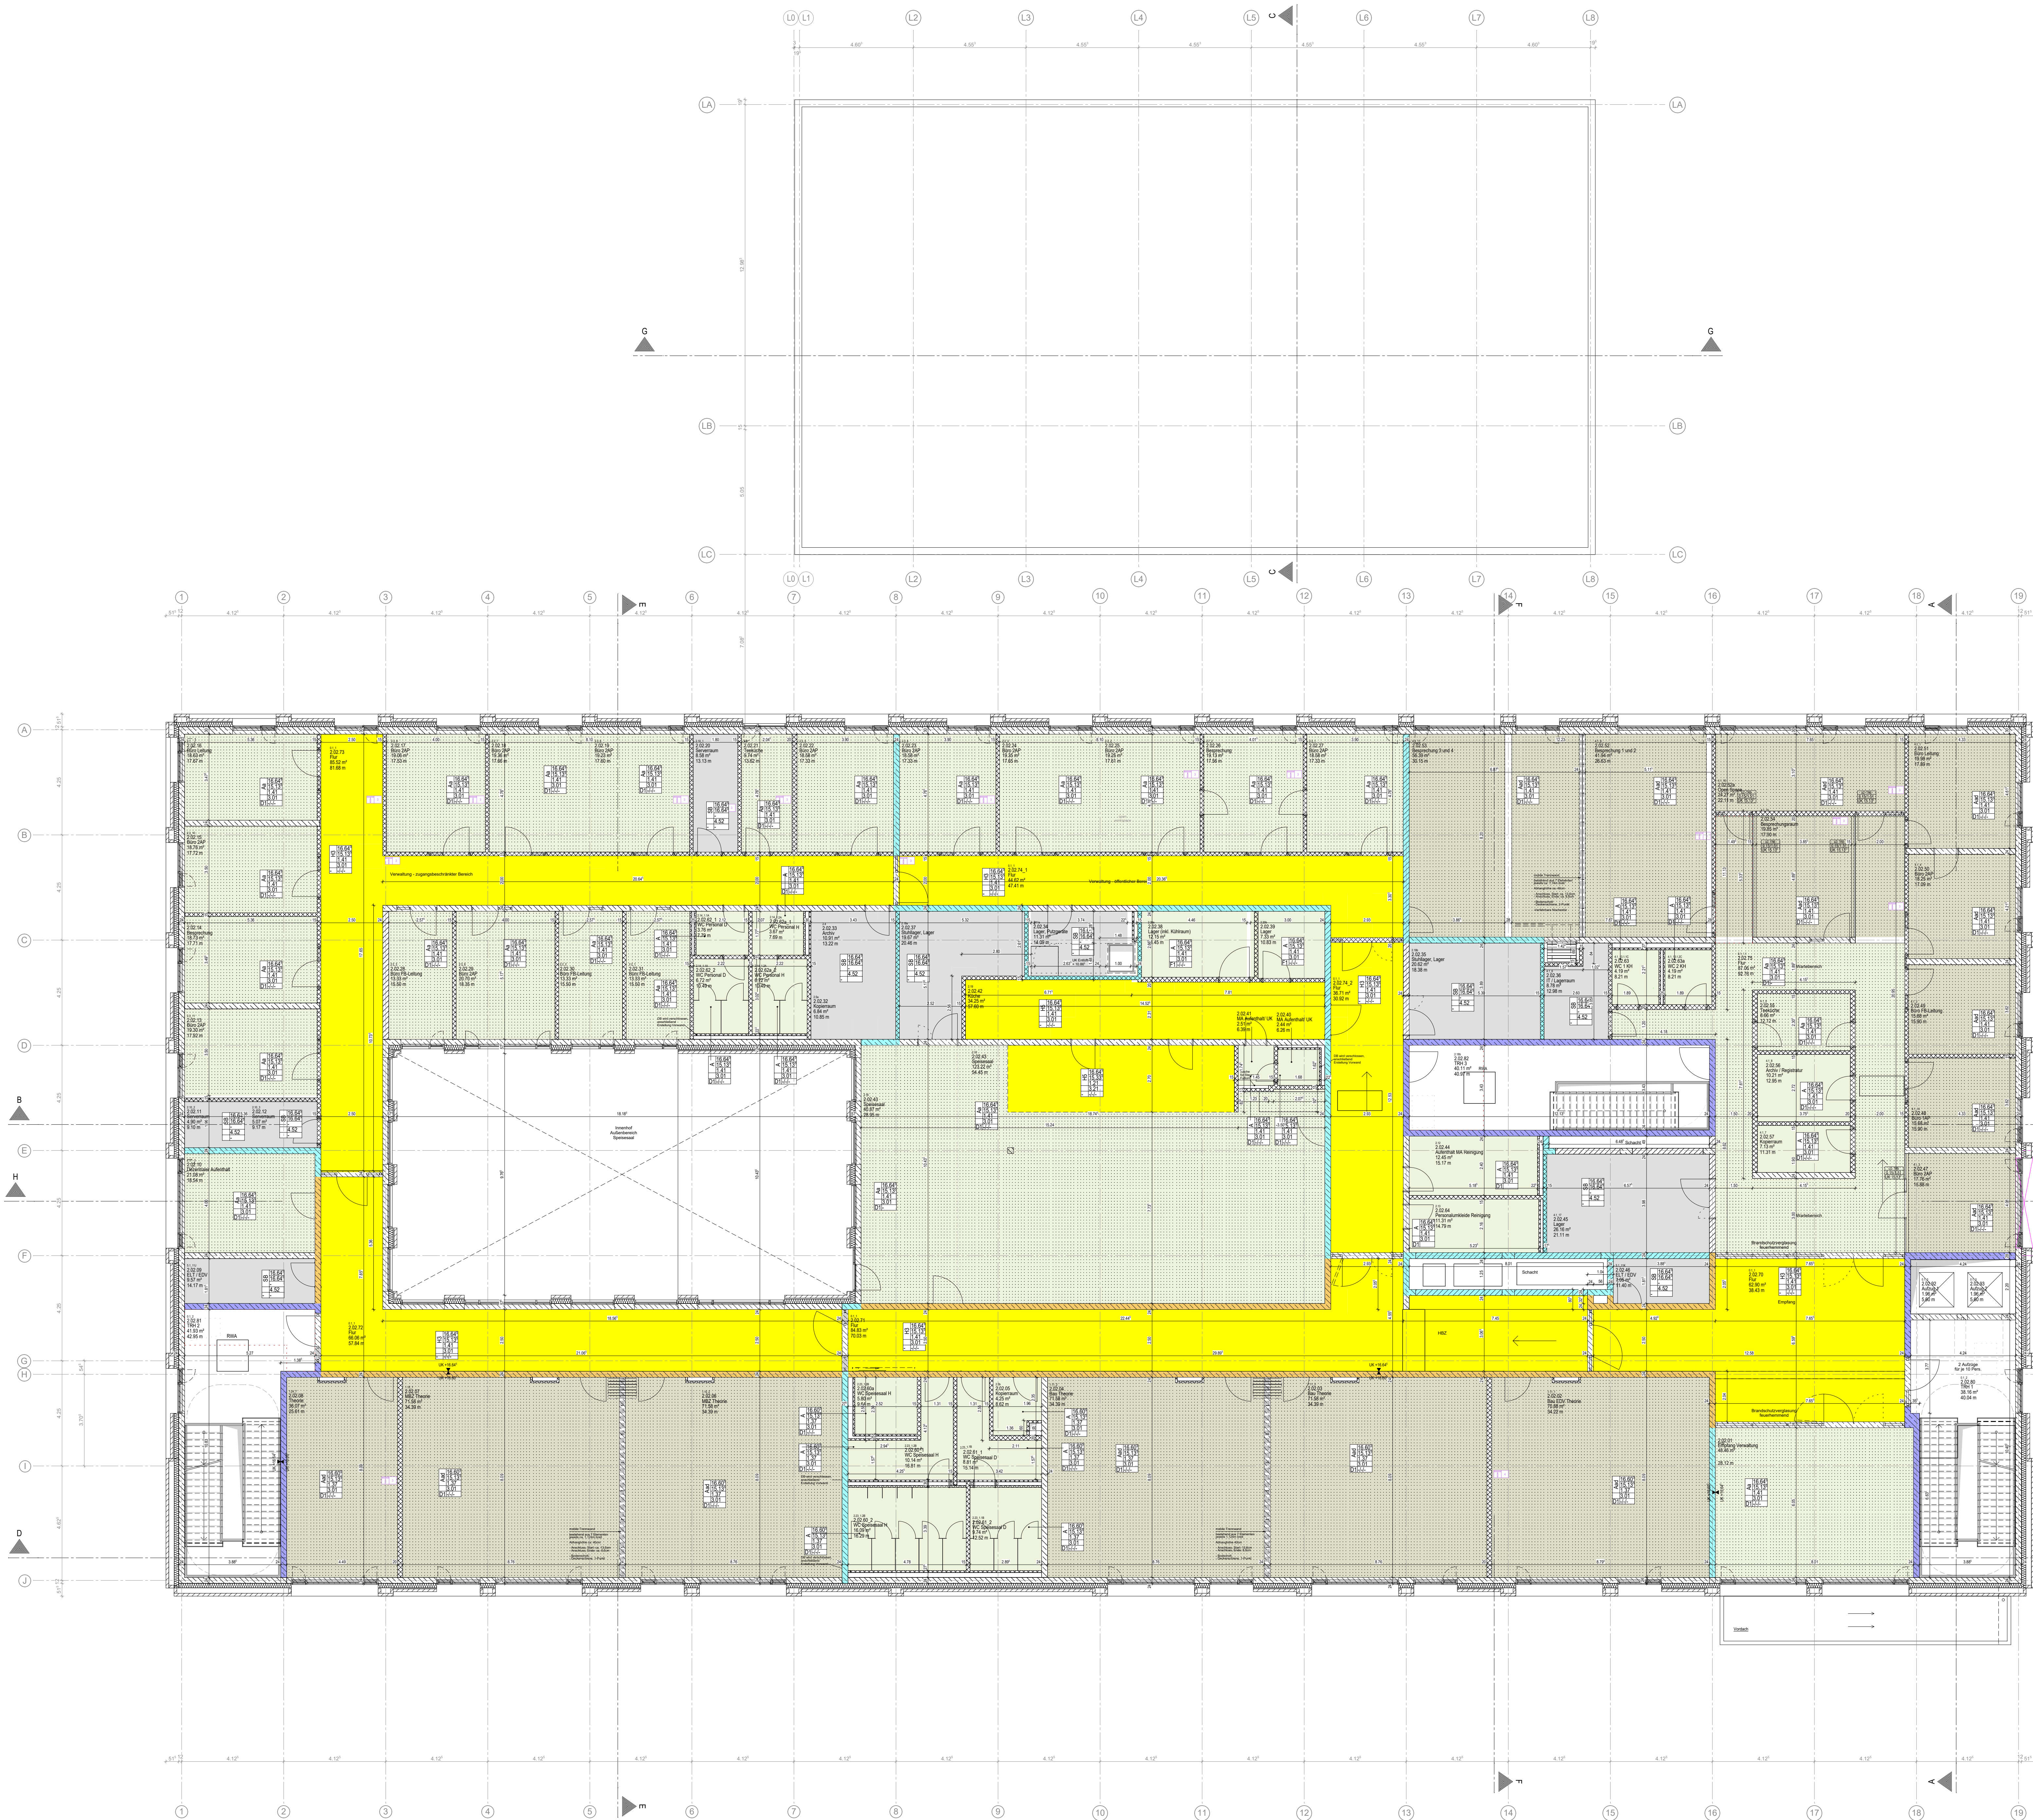

- A** Gipskarton ohne Ausbaurichtung, glatt
1-lagig, d=12,5mm, Q2
- Ab** Gipskarton mit Akustikaufrichtung, glatt
1-lagig, d=12,5mm, Q2
- Ad** Gipskarton mit Akustikaufrichtung, glatt
1-lagig, d=12,5mm, Q2
- Ad** Gipskarton, glatt
1-lagig, d=12,5mm, Q2
- B** Integrierter Gipskarton, glatt
1-lagig, d=12,5mm, Q2
- H3** Akustische Decke aus Metall-Eingangsplatten
Normal ca. 120 mm, verstellbar, rezeptionsfähig, verstellbar, rezeptionsfähig
- H34** Akustische Decke aus Metall-Eingangsplatten
Normal ca. 120 mm, verstellbar, rezeptionsfähig, verstellbar, rezeptionsfähig
- H5** Langfaserige, akustische Decke
aus Metall-Eingangsplatten, ca. 120 mm, verstellbar, rezeptionsfähig, verstellbar, rezeptionsfähig
- I** 120 mm Wärmehämmung aus Mineralwolle
Brennwert der Wärmeleitfähigkeit = 0,035 W/mK
- L** 120 mm Wärmehämmung aus Mineralwolle
Brennwert der Wärmeleitfähigkeit = 0,035 W/mK

Wandanker
Nachdemontable Wandanker mit Stahlblech
Einbaulösungsweg von ca. 1,0 m
Einbaulösungsweg von ca. 1,0 m
Einbaulösungsweg von ca. 1,0 m

Unterdecken, Deckenbelagungen	
SB Beton unbelichtet, SB	Deckenbelag
Y Spektierung, Q2	Spektierung
Z Platte, Q2	Spektierung
W Tragstruktur	Tragstruktur

- ohne Deckenanker	-1 weiß, Nassabriebklasse 1, edelmat
S Deckenanker einbaufähig	-2 hellere Tönung, Nassabriebklasse 1, edelmat
D Spektierung Q2 + Deckenanker in Diagonaleinbaufähigkeit	
F Spektierung Q2 + Deckenanker in Diagonaleinbaufähigkeit	


Deckenanker	
Typ Unterdecke	Unterdecke
Oberfläche Unterdecke	Unterdecke
Tragstruktur Unterdecke	Tragstruktur
Deckenanker	Deckenanker

Decke		Ausbauelemente		Feuerwiderstandsklasse	
Projekt	Planimmer	Index	LP	Planart	Planbereich
NaCH	W2504	v2	5	2	DS, Ü

LEGENDE:
Alle Maße sind am Bau zu prüfen. Unstimmigkeiten sind der Bauleitung sofort mitzuteilen.
Alle Höhenangaben beziehen sich auf ±0,00 = OKFB EG/Ebene 0 Gebäude 2
Tür- und Bügelhöhen beziehen sich auf OKFB
Boden- und Wanddurchdringungen sind vor Ort mit Architekt, Tragwerks- und Fachplanern nochmals zu prüfen und festzulegen.

HINWEISE	
v2	D1 in "A-Räumen" angepasst, Heizkörperhöhe überprüf, Legende überarbeitet
v1	erstellt
INDEX	GEÄNDERT
INDEX	GEÄNDERT

Detailverweis V:
Variante des Details, einzelne Positionen weichen ab.

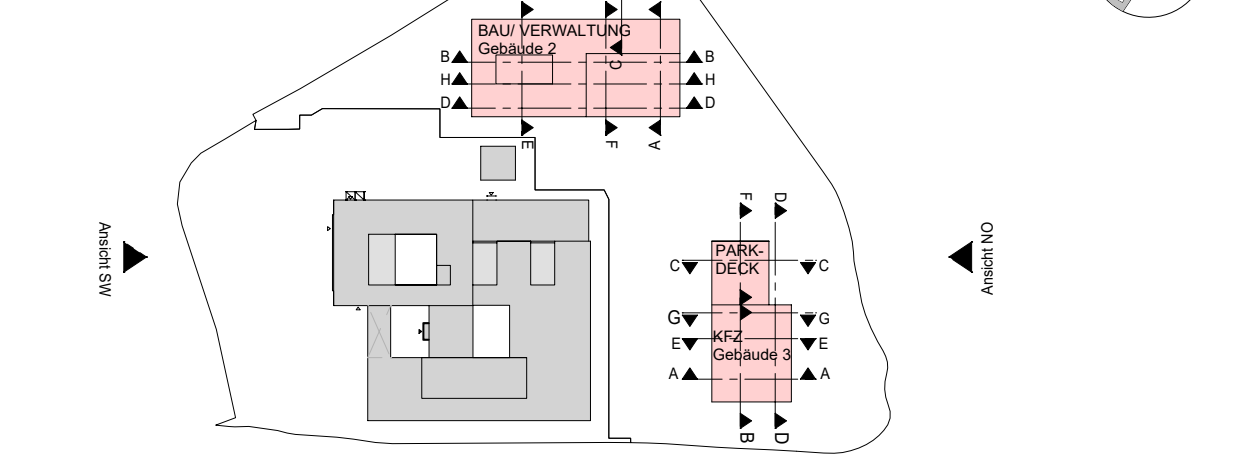

STAND Ausführungsplanung 20106-01

Campus Handwerk 2
Ebene +2
Deckenspiegel Übersicht
1:100
W2504

BAUTIL **ERSTELLT** **xx.xx.xxxx** **PROJ-DATUM** **20.08.2025**

PLAN **MASSTAB**