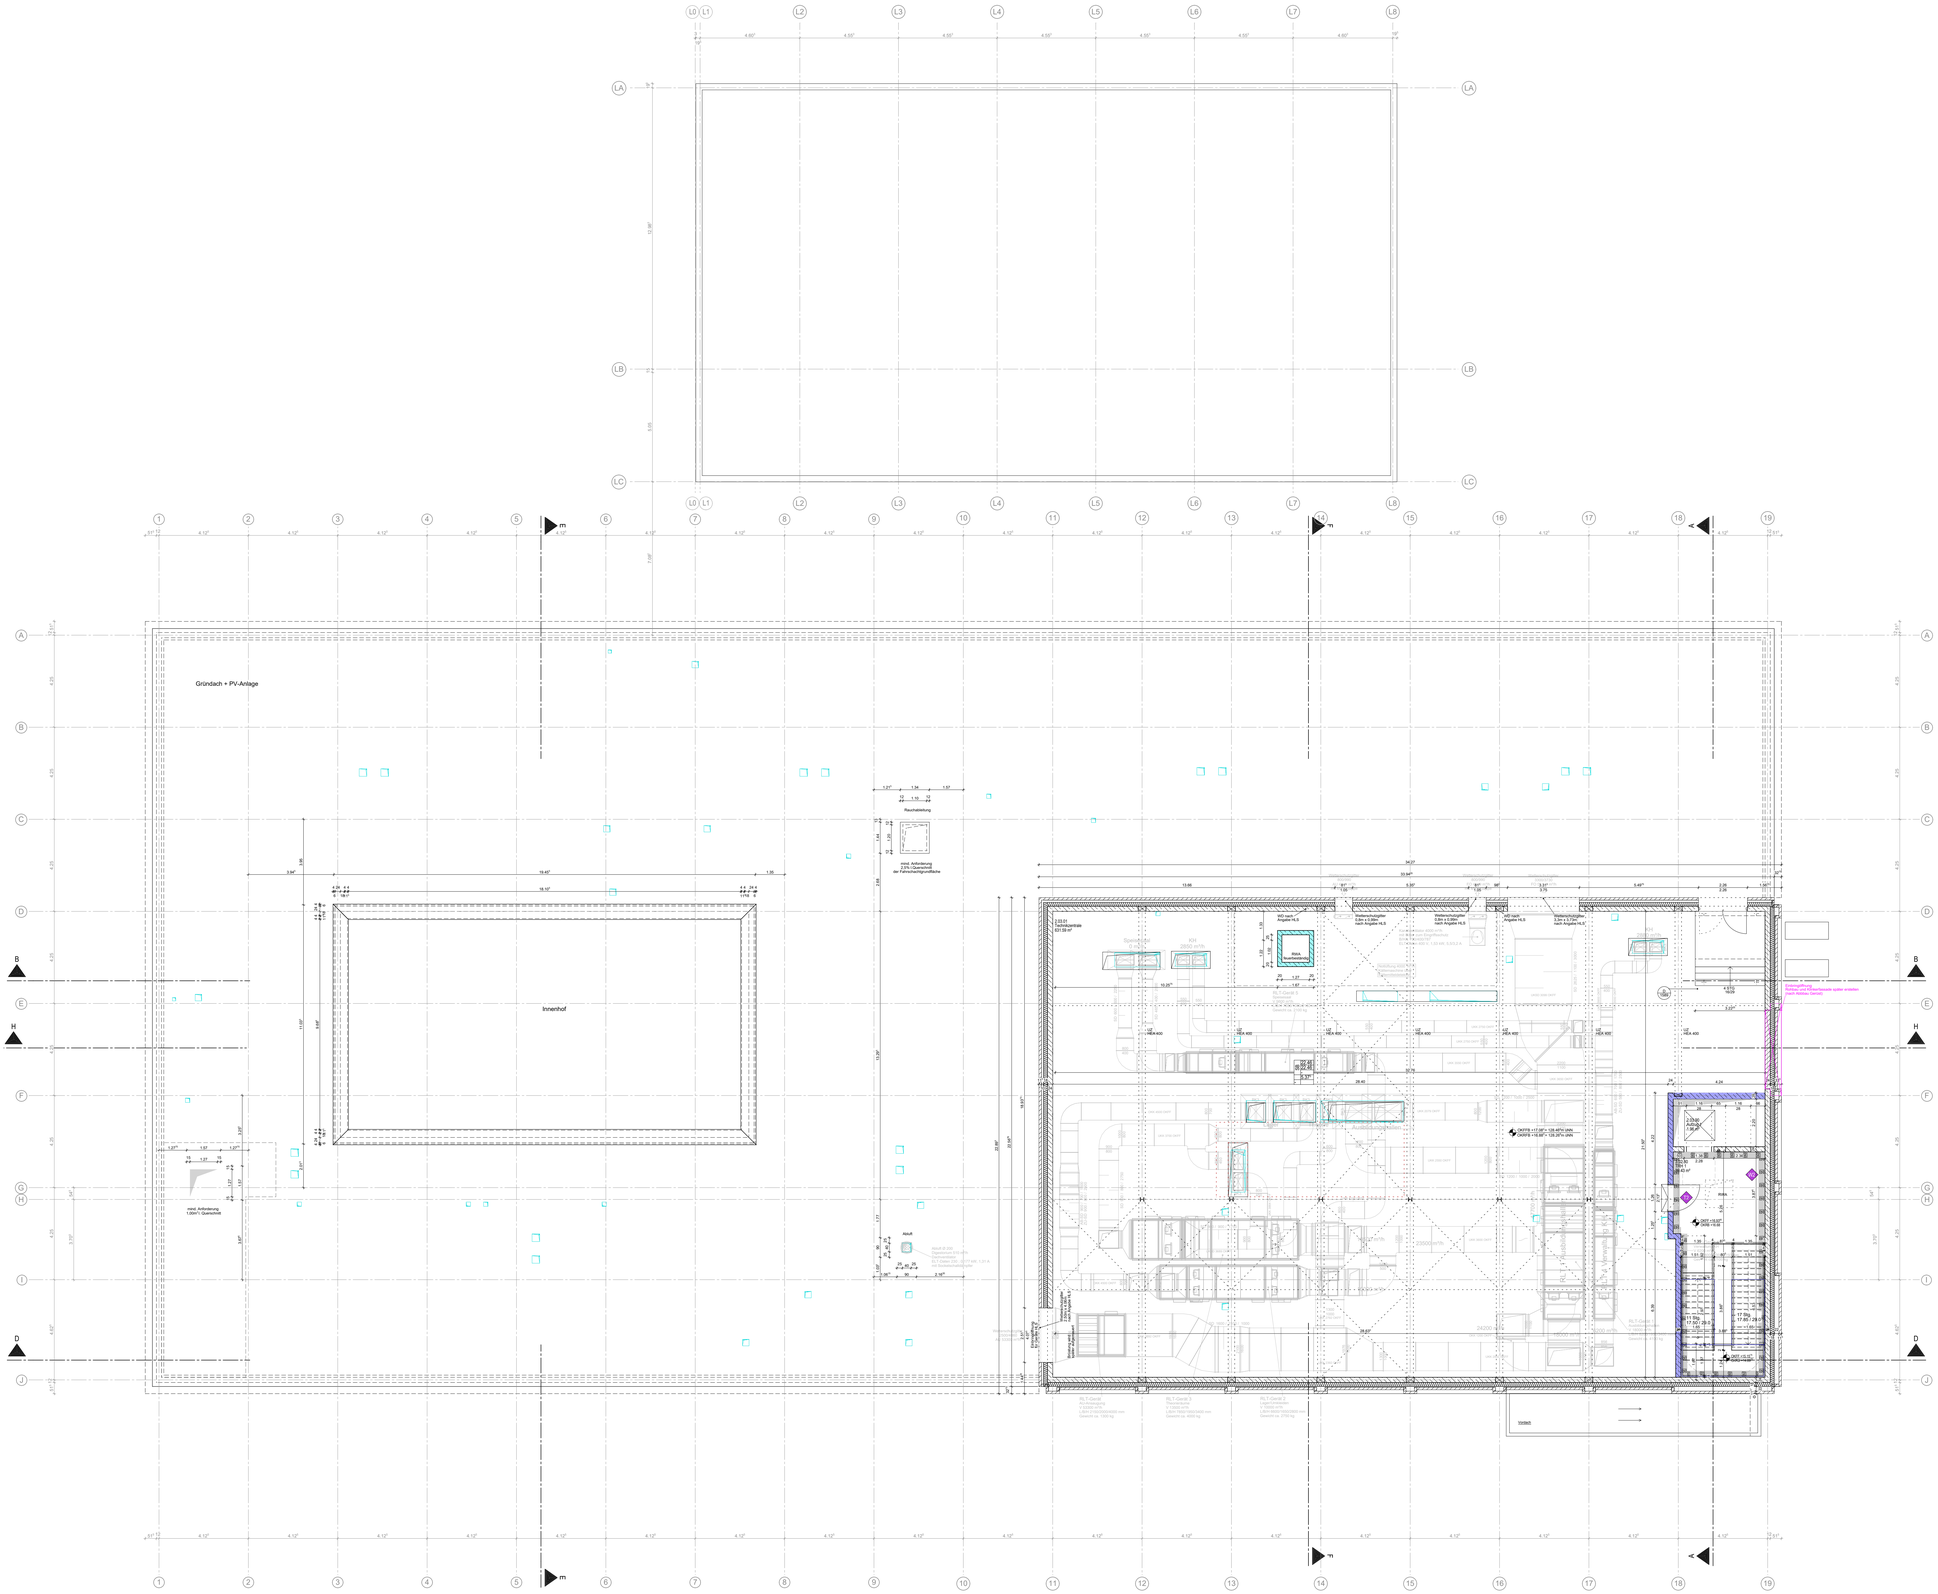
Gründach + PV-Anlage
Innenhof
Rauchableitung
mind. Anforderung 2.0% Öffnungen der Fahrschachtgrundfläche
mind. Anforderung 1.00m²/ Querschnitt
Abluft
Zuluft
Brandschutzklappe EI 90 Durchmesser 315 mm Ansteuerung: 24 V DC, Spannungsversorgung: 24 V DC, Stromaufnahme: 0.3 W, Gewicht ca. 1.5 kg
Brandschutzklappe EI 90 Durchmesser 315 mm Ansteuerung: 24 V DC, Spannungsversorgung: 24 V DC, Stromaufnahme: 0.3 W, Gewicht ca. 1.5 kg
2.03.01 Technikzentrale 631.59 m²
WD nach Angabe HLS
Wetterschutzgitter 1000x1000 nach Angabe HLS
Wetterschutzgitter 1000x1000 nach Angabe HLS
WD nach Angabe HLS
Wetterschutzgitter 1000x1000 nach Angabe HLS
Speisekammer
KH 2500 m²/Pk
Rlsk. Brandschutzklappe
Brandschutzklappe EI 90 Durchmesser 315 mm Ansteuerung: 24 V DC, Spannungsversorgung: 24 V DC, Stromaufnahme: 0.3 W, Gewicht ca. 1.5 kg