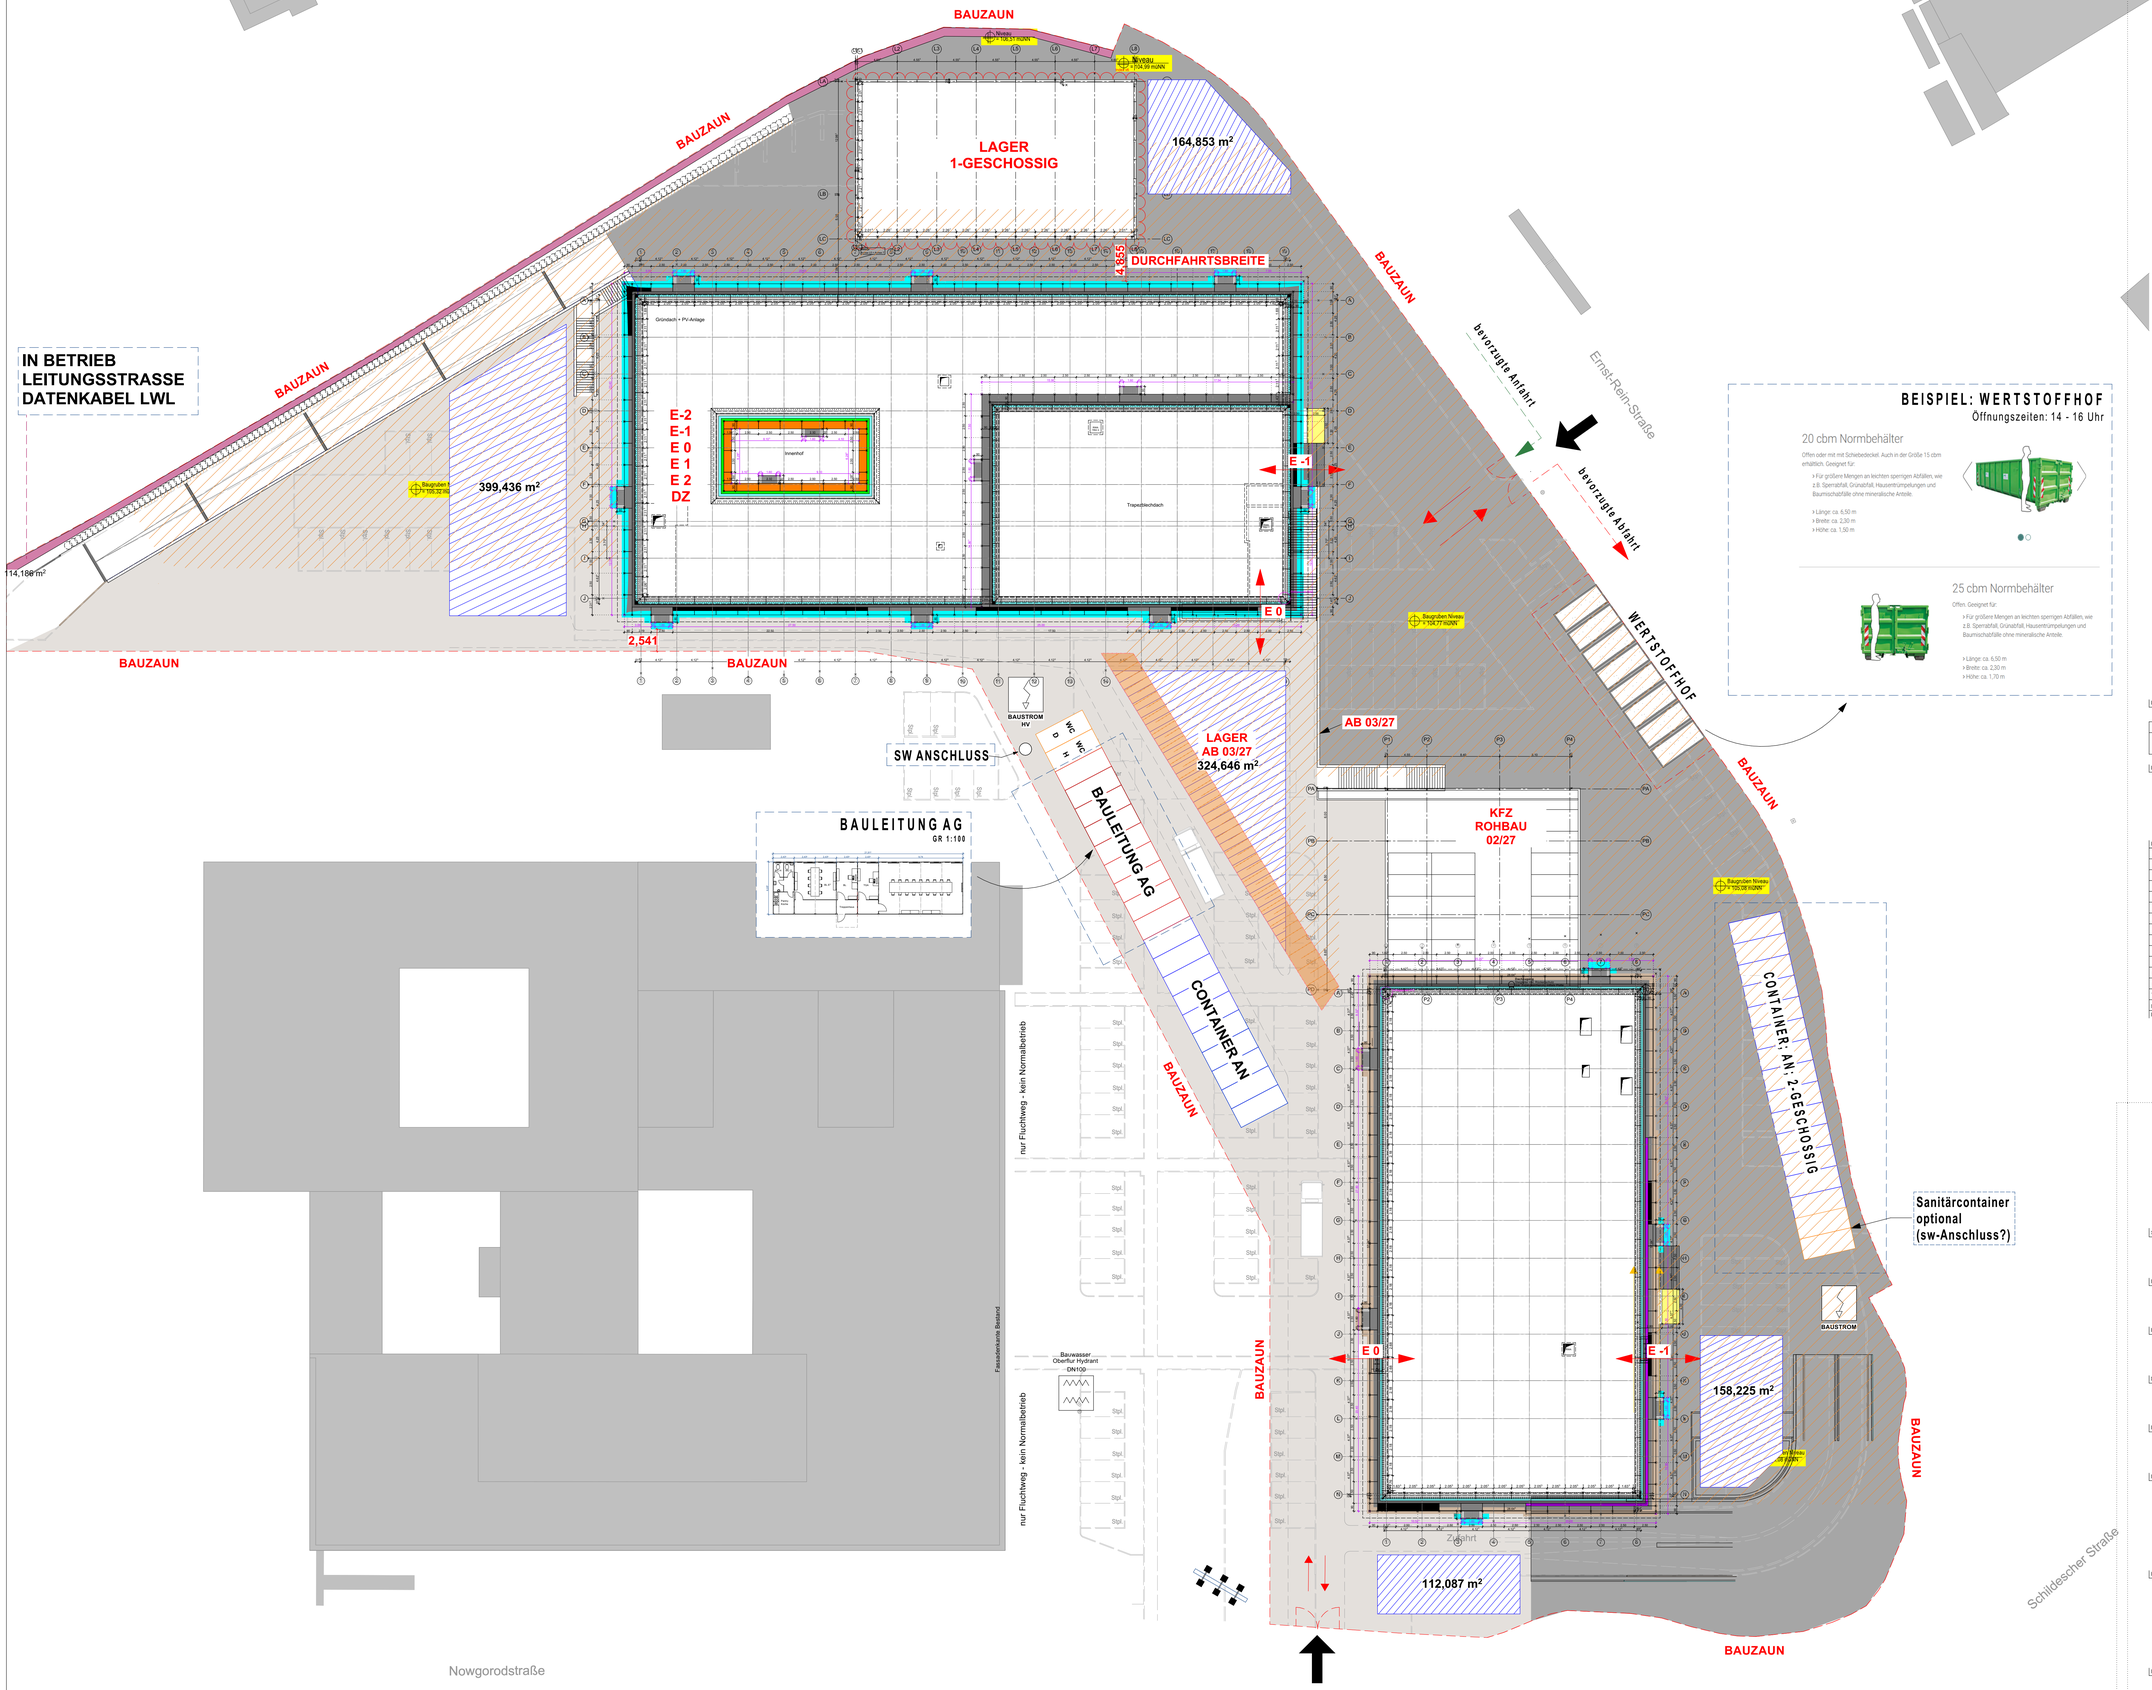

BEISPIEL: WERTSTOFFHOF

Öffnungszeiten: 14 - 16 Uhr

20 cbm Normbehälter

Offen oder mit mit Schiebedeckel. Auch in der Größe 15 cbm erhältlich. Geeignet für:

- Für größere Mengen an leichten sperrigen Abfällen, wie z.B. Sperrabfall, Grünabfall, Hausentrümpelungen und Baumischabfälle ohne mineralische Anteile.
- Länge: ca. 6,50 m
- Breite: ca. 2,30 m
- Höhe: ca. 1,50 m

25 cbm Normbehälter

Offen. Geeignet für:

- Für größere Mengen an leichten sperrigen Abfällen, wie z.B. Sperrabfall, Grünabfall, Hausentrümpelungen und Baumischabfälle ohne mineralische Anteile.
- Länge: ca. 6,50 m
- Breite: ca. 2,30 m
- Höhe: ca. 1,70 m

Hinweis:

Art, Position, Größe, Anzahl und Standsicherheit der Kräne sind vom AN Rohbau zu prüfen und ggf. an zu passen.

	Achtung Abstand vom Verbau:
Lagerfläche	
Bauzaun	1,5 m bei einem Gesamtgewicht von 10 t
Baustraße	2,5 m bei einem Gesamtgewicht von 30 t
befestigte Fläche	3,5 m bei einem Gesamtgewicht von 50 t
lastabtragende Dämmung 10cm nach Vorgabe Statik	4,5 m bei einem Gesamtgewicht von 70 t

BAUGRUBE

Farbe	Bezeichnung im Plan:	Maße Gerüstelement:
	Gerüst BW09 (W09-12) H2 Lastklasse 4 (KN/m²)	BuTuK 2,50m x 0,90m x 2,00m
	Gerüstkonsole (30cm)	
	Gerüstkonsole (60cm)	
	Gerüstkonsole (90cm)	
	Überbrückungen	
	Treppenturm	Aufstellfläche Estrich
	Lastenaufzug	xxx

GERÜSTBAU

Farbe	Bezeichnung im Plan:	bedeutet (tragend) / (nicht tragend)	baurechtlicher Begriff
	F30-A	BD 30-A1 - A2,s1-d0 / EI 30-A1 - A2,s1-d0	feuerhemmend, nichtbrennbar
	F60-A	BD 60-A1 - A2,s1-d0 / EI 60-A1 - A2,s1-d0	hochfeuerhemmend, nichtbrennbar
	F90-A	REI 90-A1 / EI 90-A1	feuerbeständig, nichtbrennbar
	F120-A	REI 120-A1 / EI 120-A1	hochfeuerbeständig, nichtbrennbar
	BW / BBWr	REI-M 90-A1 / EI-M 90-A1	Brandwand / Brandabschnittsabschlußwand feuerbeständig, nichtbrennbar, als BW: mit mechanischem Widerstand

neue Bauteile / bestehende Bauteile

FEUERWIDERSTAND

Planung im Bestand

	bestehende Bauteile ohne Feuerwiderstand		Schacht nach unten / nach oben
	neue Bauteile		OKF Fertigbode / -kante
	abzubrechende Bauteile		OKF Fertigbode / -kante
	bewehrter Beton (StB)		OKR Rohbode / -kante
	SB = Sichtbeton wasserundurchlässiger Beton (WU-B)	UZ / UZ	OKR Rohbode / -kante Unterzug / Überzug
	unbewehrter Beton	BLGW	Bleigleichwert
	Betonfertigteile (BFT)	Rw dB	Schallschutzanforderung
	KS Mauerwerk Steinklasse 12/2A	BRH	Brüstungshöhe
	Leichtbauwand	SB2	Sichtbetonklasse 1 mit normalen Anforderungen
	OP-Wandmodul	SB3	Sichtbetonklasse 3 mit besonderen Anforderungen
	Raumsystem		
	Systemwand		
	Wärmedämmung (WDS)		

Farbschlüssel / Abstriche Fachplanungen

- Heizung, Lüftung, Sanitär, Kälte
- Elektro
- GUS Werkstattplanung

Schlitz-/Durchbruchsplanung (Bsp. Heizung)

- WD Wand-Durchbruch
- WS Wand-Schlitz
- BD Boden-Durchbruch
- DD Decken-Durchbruch
- BS Boden-Schlitz
- DS Decken-Schlitz
- KB Kernbohrung

LEGENDE | BAUKONSTRUKTION

Projekt	Plannummer	Index	LP	Bauteil	Planart	Planbereich
NaCH		B				

LEGENDE

Alle Maße sind am Bau zu prüfen. Unstimmigkeiten sind der Bauleitung sofort mitzuteilen.

Alle Höhenangaben beziehen sich auf ±0.00 = OKFB EG/Ebene 0 Gebäude 2
Tür- und Brüstungshöhen beziehen sich auf OKFB.

OKFB EG Geb. 2 +111,38 m üNN

Boden- und Wanddurchbrüche sind vor Ort mit Architekt, Tragwerks- und Fachplanern nochmals zu prüfen und festzulegen.

OKFB EG Geb. 3 +111,13 m üNN

HINWEISE

INDEX	GEÄNDERT	DATUM	NAME
Index B	Schranken und Drehkreuz-Container entfallen	20.01.2026	AS
Index A	Absprache pmd/ ash	07.10.2025	SJ
V1	erstellt	15.09.2025	SJ

PICTO

Detailverweis V:
Variante des Details, einzelne Positionen weichen ab.

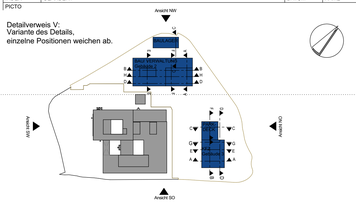

STAND: Ausführungsplanung

PROJEKT: Neubau am Campus Handwerk
Campus Handwerk 1
33631 Bielefeld

BAUHERR: HWK Ostwestfahlen-Lippe zu Bielefeld | FREIGABE

NUTZER: Handwerkbildungszentrum Brackwede Fachbereich Bau e.V.
Handwerksbildungszentrum Brackwede Fachbereich Kfz e.V.
Fachbereich Maler und Lackierer im Handwerksbildungszentrum Brackwede e.V.
Fachbereich KFZ der Handwerkskammer Ostwestfahlen-Lippe zu Bielefeld
Kreishandwerkerschaft Gütersloh-Bielefeld | FREIGABE

BAUTEIL: Handwerk Campus | ARCHICAD | ERSTELLT | PLOT-DATUM 20.01.2026

PLAN: BAULOGISTIK AB AUSBAU | MASSTAB 1:250

PLANUNG: Planung durch:
Ernst² Architekten
Kirchhorststraße 29
30659n Hannover
Tel: +49 511 390 895 90
E-Mail: hannover@ernst2-architekten.de
Web: www.ernst2-architekten.de

ARCHITEKT: a|sh
Landes- hochschaer architekten
