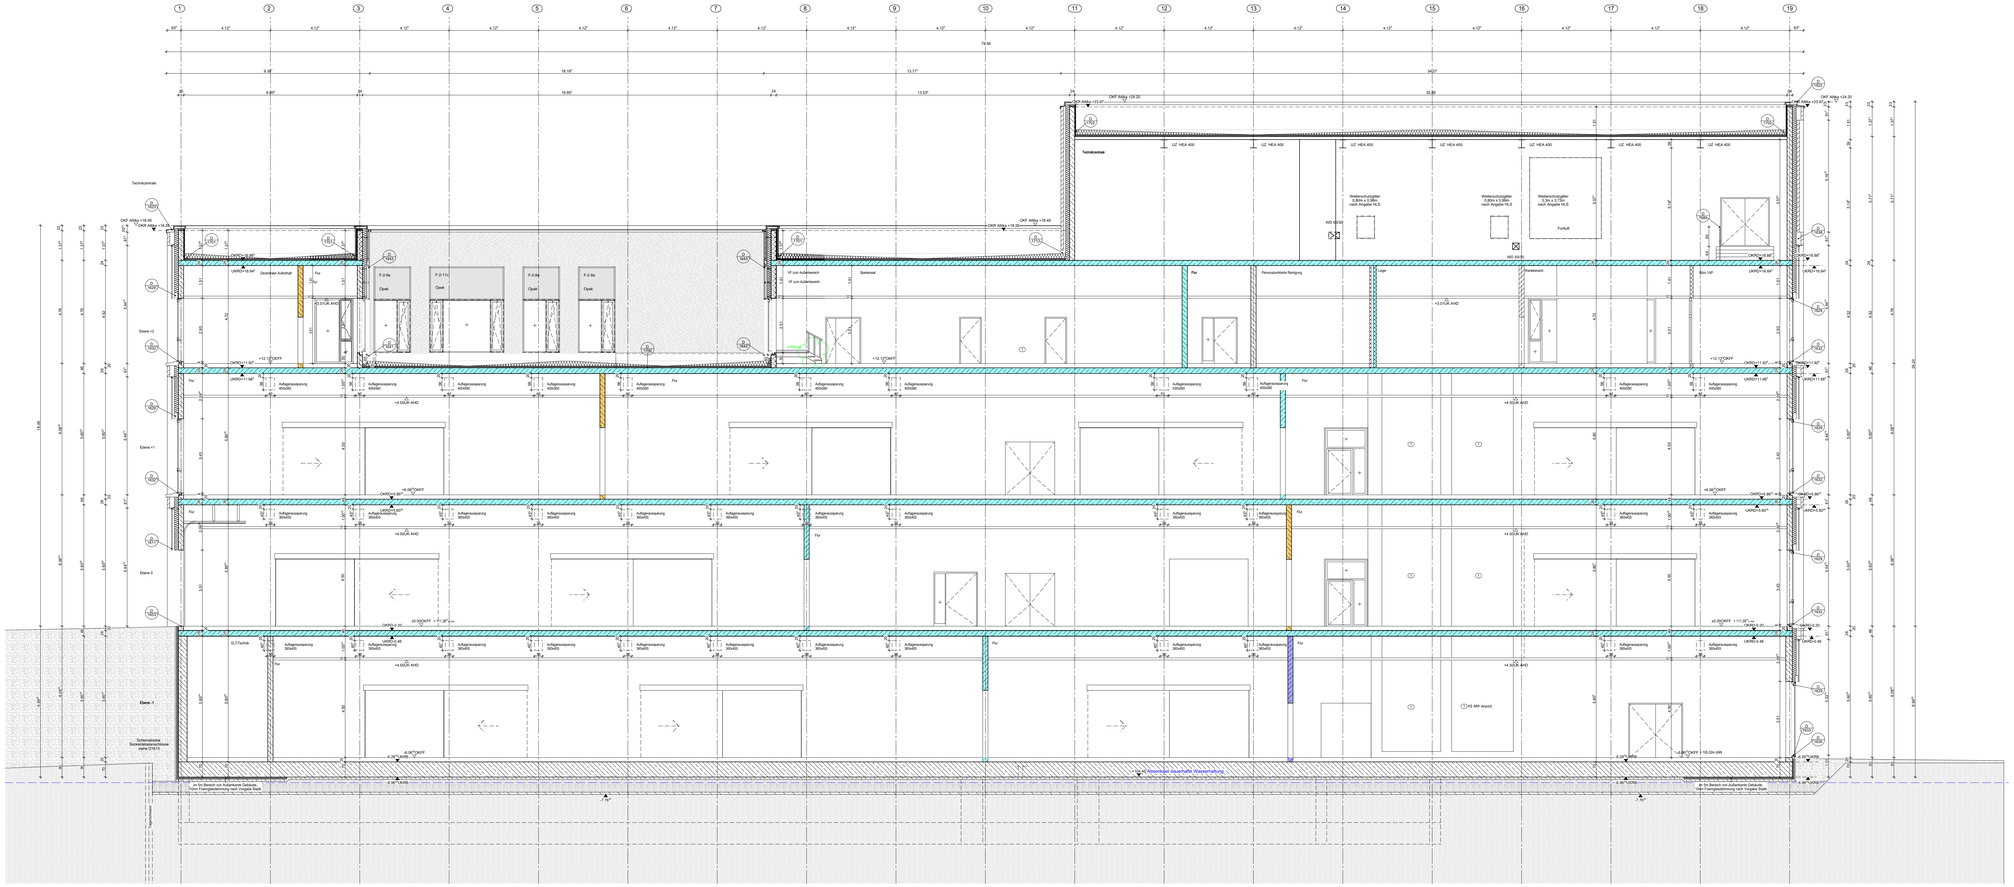
Technikzentrale
Technikzentrale
Spielwiese
Personaltoilette Reinigung
Flur
Fortluft
Wetterschutzgitter 0,80m x 0,80m nach Angabe HLS
Wetterschutzgitter 0,80m x 0,80m nach Angabe HLS
Wetterschutzgitter 3,3m x 1,73m nach Angabe HLS
Bürofläche
Bürofläche
Bürofläche