NaCH: Türtechnik / 11.06.26

- Feststellanlage
- Automatiktür
- Zutrittskontrolle
- "Barrierefreier" Türschließer mit hohem Wirkungsgrad — "Freilauf"
- Türschließer
- Lesegerät
- Motorschloss — Tag- / Nachtbetrieb

NaCH: BAU E-1

11.06.2026

Innen: Taster
Außen: Lesegerät

Panik-funktion
E / Wechselfunktion

Innen: Taster
Außen: Lesegerät

ANDIENUNG
Material

Innen: Taster
Außen: Lesegerät

Flucht-wegterminal

Panik-funktion
B / Umschaltfunktion

zwecks Wartung

Programm-schalter

Einbruchschutz: RC2

Dauertür offen

NEBENEINGANG
Personal, Material

Indexführung erfolgt über die Blattschnitte M 1:50.
Dient nur zur Übersicht.

Plan ohne Index
nur gültig als dwg

VORABZUG

Ausführungsplanung WP1 20106-01

Neubau am Campus Handwerk

Campus Handwerk 2 BAU

Ebene -1

Ausbau - dwg Export

W150

ash

ZPP Ingenieure AG

hoffmann stötgen

DLG Architekten Ingenieure

Ingenieurbüro Schröder & Partner

Projekt: NaCH | Planzustand: W150 | Index: a | LP: 5 | Bauteil: 2 | Planart: GR_AU | Planlayout: E-1

Alle Maße sind am Bau zu prüfen. Unstimmigkeiten sind der Bauleitung sofort mitzuteilen.

Alle Höhenangaben beziehen sich auf ±0.00 = OKFB EG/Ebene 0 Gebäude 2 Tür- und Bruteingängen beziehen sich auf OKFB.

Boden- und Wanddurchbrüche sind vor Ort mit Architekt, Tragwerks- und Fachplanern nochmals zu prüfen und festzulegen.

OKFF EG Geb. 2 = 107.34 m üNN

OKFB EG Geb. 2 = 111.04 m üNN

Index a1 | 11/06/2026 | Index a1

Detailvermerk V:
Variante des Details,
einzelne Positionen weichen ab.

Aufgrund der Vielzahl der Türen und Tore sind nicht alle Türen und Tore in den Grundrissen dargestellt. Die Türen und Tore sind in den Türlisten aufgeführt

NaCH: Türtechnik / 11.06.26

- Feststellanlage
- Automatiktür
- Zutrittskontrolle
- "Barrierefreier" Türschließer mit hohem Wirkungsgrad — "Freilauf"
- Türschließer
- Lesegerät
- Motorschloss — Tag- / Nachtbetrieb

NaCH: BAU E0

11.06.2026

Indexführung erfolgt über die Blattschnitte M 1:50.
Dient nur zur Übersicht.






NaCH: Türtechnik / 11.16.26

- Feststellanlage
- Automatiktür
- Zutrittskontrolle
- "Barrierefreier" Türschließer mit hohem Wirkungsgrad — "Freilauf"
- Türschließer
- Lesegerät
- Motorschloss — Tag- / Nachtbetrieb

NaCH: BAU E+1

11.06.2026

Panik-funktion

B / Umschaltfunktion

zwecks Wartung

Programm-schalter

Daueroffen

Plan ohne Index nur gültig als dwg

Ausführungsplanung WP1 20106-01

Neubau am Campus Handwerk

Campus Handwerk 1 32657 Lemgo

HWK Ostwestfalen-Lippe zu Bielefeld

Handwerksbildungszentrum Brackwede Fachbereich Bau e.V. Handwerksbildungszentrum Brackwede Fachbereich KEA e.V. Fachbereich Maler und Lackierer im Handwerksbildungszentrum Brackwede Fachbereich Metall- und Elektrotechnik Kreishandwerkerschaft Gütersloh-Bielefeld

Campus Handwerk 2 BAU

Ebene +1

W152

Ausbau - dwg E

a|sh

Ingenieurbüro Schröder & Partner

ZPP Ingenieure AG

Hoffmann-v30gen

GUS Architekten Ingenieure

Ingenieurbüro Heinrichs

VORABZUG

H/B = 1189 / 2000 (2.36m²)

Ablatten 2026

NaCH: Türtechnik / 11.06.26

- Feststellanlage
- Automatiktür
- Zutrittskontrolle
- "Barrierefreier" Türschließer mit hohem Wirkungsgrad — "Freilauf"
- Türschließer
- Lesegerät
- Motorschloss — Tag- / Nachtbetrieb

NaCH: BAU E+2

11.06.2025

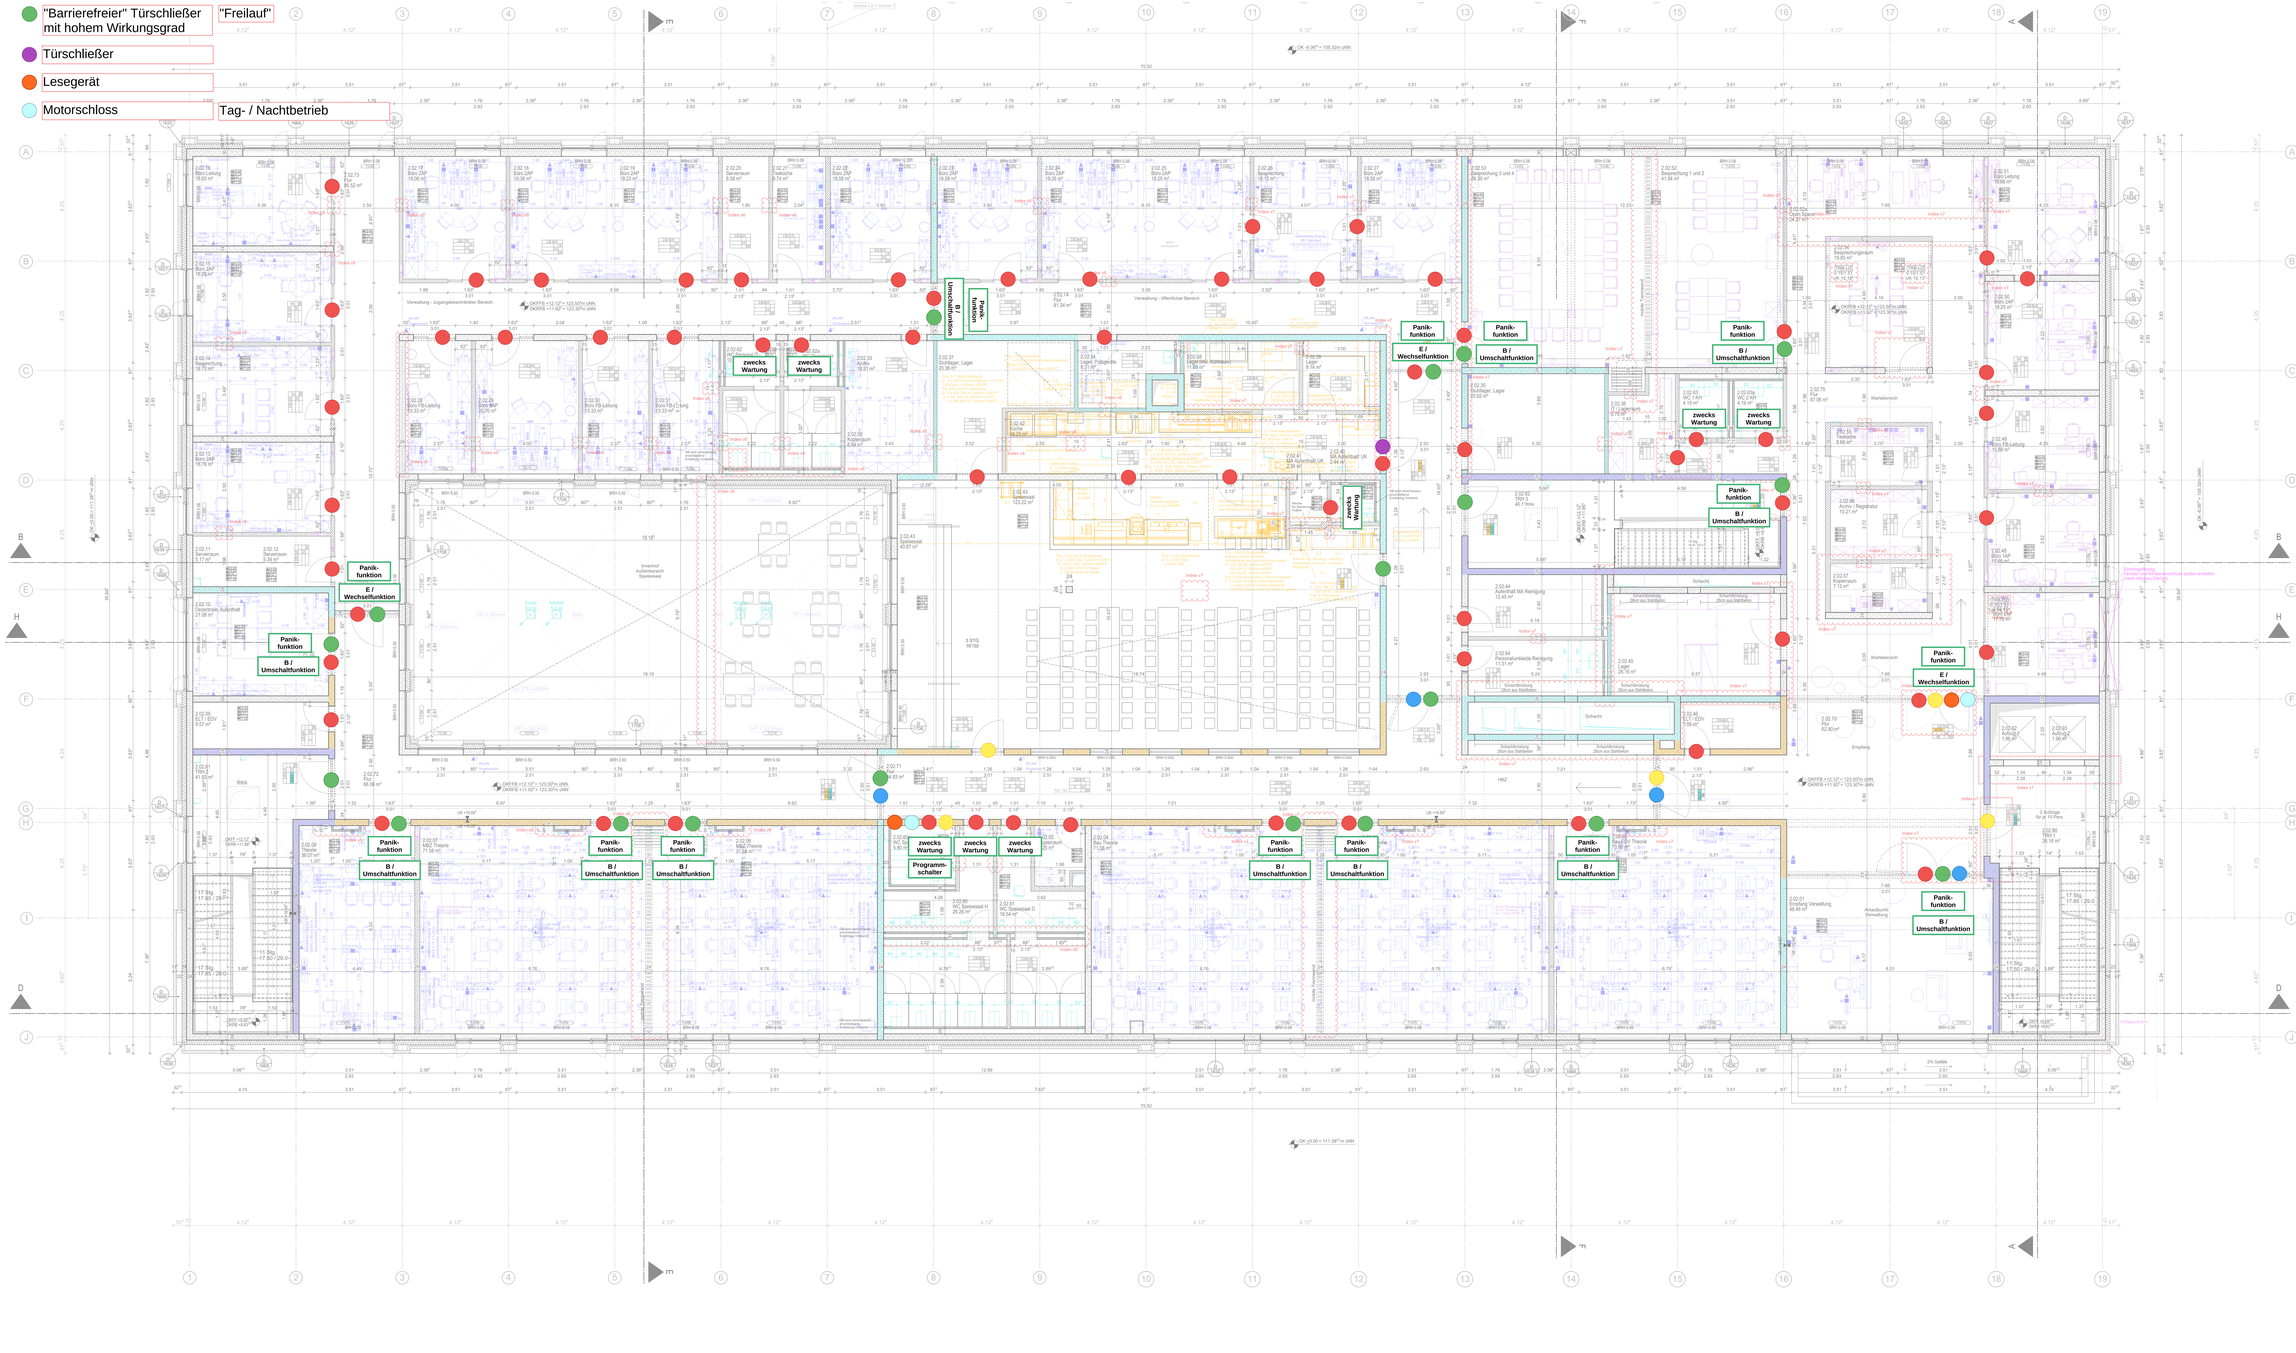
Panik-funktion
E / Wechselfunktion
B / Umschaltfunktion
zwecks Wartung
Programm-schalter
Index v7
Index v6
Index v5
Index v4
Index v3
Index v2
Index v1
Index v0
Verwaltung - zugangsbeschränkter Bereich
Verwaltung - öffentlicher Bereich
Innenhof Außenbereich Spielwiese
Warteraum
Empfang
Schacht
Schachtöffnung 35cm aus Stahlbeton
Schachtöffnung 25cm aus Stahlbeton
Aufzug
Treppe
Rampe
Brandschutzklappe
Rauchschutzklappe
Lüftungsleitung
Sprinkler
- Automatiktür
- Zutrittskontrolle
- "Barrierefreier" Türschließer mit hohem Wirkungsgrad — "Freilauf"
- Türschließer
- Lesegerät
- Motorschloss — Tag- / Nachtbetrieb

NaCH: BAU E+3

11.06.2026

Gründach + PV-Anlage

Innenhof

Rauchableitung

mind. Anforderung 1.00m² L. Querschnitt

Aufzug

Stahlunterkonstruktion

Stahlunterkonstruktion Ø Folie Lastaufnahme ca. 1025 kg

feuerbeständiger Bereich vor aufgehendem Bauteil ohne Dachdichtung

Aufgeständerte Multipalli Geb. 2 Total: 4500 t/3.640 mm Gewicht 183 kg Leistung 225 kW

Panik-funktion

E7 Wechselfunktion

Index v5

Index v4

Index v3

Brückenlager FIX/ Loslager

Anschlussfläche Rohbau- und Fertigfassade später erstellen (nach Abstimmung Architekt)

Indexführung erfolgt über die Blattschnitte M 1:50. Dient nur zur Übersicht.

LEGENDE

Alle Maße sind am Bau zu prüfen. Unstimmigkeiten sind der Bauleitung sofort mitzuteilen.

Alle Höhenangaben beziehen sich auf ±0,00 = OKFB EG Gebäude 2 Tür- und Brüstungshöhen beziehen sich auf OKFB.

Boden- und Wandkonstruktion sind vor Ort mit Architekt, Tragwerks- und Fachplanern nochmals zu prüfen und festzulegen.

OKFB EG Geb. 2 =111,38** m üNN

OKFB EG Geb. 3 =111,13 m üNN

Plan ohne Index nur gültig als dwg

INDEX	ÄNDERUNG	DATUM	NAME
v5	Detailvereinfachung Variante des Details, einzelne Positionen weichen ab.	11.06.26	

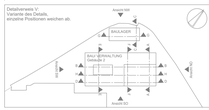

LEITUNG: Ausführungsplanung WP1 20106-01

Neubau am Campus Handwerk

PROJEKT: Campus Handwerk I Campus Handwerk 2

BAUHERR: HAWK Owiesstraßen-Lippe zu Bielefeld

PLANUNG: Handwerkskammer Bildungszentrum Bielefeld Handwerkskammer Bildungszentrum Bielefeld Fachbereich KFZ der Handwerkskammer Ostwestfalen-Lippe zu Bielefeld Kreishandwerkerschaft Gütersloh-Bielefeld

BAUSTELLE: Campus Handwerk 2 BAU

BAUTEIL: Ebene +3

PLAN: Ausbau - dwg E

PLANNR.: W154

VORABZUG

TRAGWERKSPLANUNG: ZPP Ingenieure AG

TECHNISCHE GEBÄUDEAUSRÜSTUNG: GUS Architekten Ingenieure

BRANDSCHUTZ: hoffmann rüttgen

ELEKTRO: Ingenieurbüro Heinrichs

Projekt	Plannummer	Index	LP	Bauteil	Planart	Planbereich
NaCH	W154	x	5	2	GR_AU	E+3

NaCH: Türtechnik / 11.06.26

- Feststellanlage
- Automatiktür
- Zutrittskontrolle
- "Barrierefreier" Türschließer mit hohem Wirkungsgrad — "Freilauf"
- Türschließer
- Lesegerät
- Motorschloss — Tag- / Nachtbetrieb

NaCH: KFZ E-1

11.06.2026

P1 P2 P3 P4 PA PB PC PD

OKFFB -5.75[SO] = 105.63m üNN
OK Fundament -6.02[SO] = 105.36m üNN

3.-01.11 EDV-Server 12.14 m²
3.-01.10 Lager Fahrzeuglack 11.85 m²
3.-01.12 Anbindung Geb1 6.63 m²
3.-01.73 Flur 9.90 m²
3.-01.13 BMA 5.06 m²
3.-01.14 Lager KFZ 3 Hallen 49.81 m²
3.-01.61 WR H 11.47 m²
3.-01.60 UK H 32.44 m²
3.-01.72 Flur 32.21 m²
3.-01.63c WC bar. 8.62 m²
3.-01.09 NSHV 16.46 m²
3.-01.07 Info 14.19 m²
3.-01.08 Heizungsvert. 8.39 m²
3.-01.06 SiBe 5.99 m²
3.-01.05 Gasanschluss 4.72 m²
3.-01.74 Flur 27.90 m²
3.-01.03a Werkstatt Kfz - Multifunktion (Lemgo) 216.55 m²
3.-01.71 Flur 62.18 m²
3.-01.03b Ausbilder Kfz - Multifunkt. 9.82 m²
3.-01.02b Ausbilder Kfz - Meister V. 9.82 m²
3.-01.02a Werkstatt Kfz - Meister Vollzeit (Lemgo) 216.56 m²
3.-01.03c Ausbilder Kfz - Fahrwerk 9.82 m²
3.-01.01a Werkstatt Kfz - Fahrwerktechnik (HBZ/Lemgo) 214.01 m²
3.-01.70 Flur 93.51 m²
3.-01.15 Lüftungstechnik 134.06 m²
3.-01.80 TRH 18.07 m²
3.-01.90 Aufzug 2.31 m²
3.-01.65 WC Ausbild. 7.29 m²
3.-01.67 UK Ausbild. 5.52 m²
3.-01.62b UK D 4.92 m²
3.-01.75 Flur 6.04 m²
3.-01.68 UK Ausbild. 5.51 m²
3.-01.62c
3.-01.65a WC Ausbild. 8.53 m²
3.-01.71 Flur 7.31 m²
3.-01.71 Flur 8.54 m²

Panik-funktion
B / Umschaltfunktion
zwecks Wartung
Programm-schalter
E / Wechselfunktion
Flucht-wegterminal
E.-Wechselfunktion

NEBENEINGANG
(Personal, Teilnehmer, Andienung Material)

EINGANG
(Personal, Teilnehmer)

Index v6

Indexführung erfolgt über die Blattschnitte M 1:50.
Dient nur zur Übersicht.

LEICHTBAUWÄNDE

BÖDEN / DECKEN

FEUERWIDERSTAND

TÜREN

TÜRSTEUERUNG

FENSTER, SONNENSCHUTZ

LEGENDE BAUKONSTRUKTION

Projekt	Plannummer	Index	LP	Bauteil	Planart	Planbereich
NaCH	W156	x	5	3	GR_AU	E-1

LEGENDE

Alle Maße sind am Bau zu prüfen. Unstimmigkeiten sind der Bauleitung sofort mitzuteilen.

Alle Höhenangaben beziehen sich auf ±0.00 = OKFB EG/Ebene 0 Gebäude 2
Tür- und Brüstungshöhen beziehen sich auf OKFB.

OKFB EG Geb. 2 +111,38[SO] m üNN

Boden- und Wanddurchbrüche sind vor Ort mit Architekt, Tragwerks- und Fachplanern nochmals zu prüfen und festzulegen.

OKFB EG Geb. 3 +111,13 m üNN

HINWEISE

Plan ohne Index
nur gültig als dwg

VORABZUG

STAND Ausführungsplanung 20106-01

PROJEKT Neubau am Campus Handwerk
Campus Handwerk 1
33613 Bielefeld

BAUHERR HWK Ostwestfahlen-Lippe
zu Bielefeld
FREIGABE

NUTZER Handwerksbildungszentrum Brackwede Fachbereich Bau e.V.
Handwerksbildungszentrum Brackwede Fachbereich Kfz e.V.
Fachbereich Maler und Lackierer im Handwerksbildungszentrum Brackwede e.V.
Fachbereich KFZ der Handwerkskammer Ostwestfahlen-Lippe zu Bielefeld
Kreishandwerkerschaft Gütersloh-Bielefeld
FREIGABE

BAUTEIL Campus Handwerk 3 KFZ — ERSTELLT 09.08.2[illegible] — GEÄNDERT AM 16.12.2025

PLAN Ebene -1 — MASSTAB 1:50 — PLAN NR / a[illegible]6

Ausbau - dwg Export

a|sh

PLANUNG ash sander.hofrichter architekten GmbH

FACHING Tragwerksplanung — Ingenieurbüro Schröder & Partner
Steubenstraße 6, 33609 Bielefeld — Schillerstraße 81, 33609 Bielefeld

HLS — Elektro

ZPP Ing[illegible] — hofmann röttgen, Landschaftsarchitekten BDLA
Heidelbergerstr. 6, 64283 Darmstadt — Speyerer Straße 123, 67117 Limburgerhof

FACHING Tragwerksplanung — Außenanlagen

GUS Architekten Ingenieure, Gesellschaft für Umweltplanung — Ingenieurbüro Heinrichs, Bauphysik
Johannesstraße 71, 70176 Stuttgart — Zollstockgürtel 63, 50969 Köln

FACHING Werkstattplanung — Bauphysik

H/B = 2000 / 1189 (838mm) 1 / 1189 (1.00m²) — Allplan 2024

NaCH: Türtechnik / 11.06.26

- Feststellanlage
- Automatiktür
- Zutrittskontrolle
- "Barrierefreier" Türschließer mit hohem Wirkungsgrad
- Türschließer
- Lesegerät
- Motorschloss — Tag- / Nachtbetrieb

NaCH: KFZ E0

11.06.2026

Innen: Taster
Außen: Lesegerät

Innen: Taster
Außen: Lesegerät

Innen: Taster
Außen: Lesegerät

Innen: Taster
Außen: Lesegerät

Innen: Taster
Außen: Lesegerät

Innen: Taster
Außen: Lesegerät

Panik-funktion
B / Umschaltfunktion

Panik-funktion
B / Umschaltfunktion

Panik-funktion
B / Umschaltfunktion

Panik-funktion
B / Umschaltfunktion

Panik-funktion
B / Umschaltfunktion

Panik-funktion
B / Umschaltfunktion

Panik-funktion
B / Umschaltfunktion

Panik-funktion
B / Umschaltfunktion

Panik-funktion
B / Umschaltfunktion

Panik-funktion
E / Wechselfunktion

Flucht-wegterminal

zwecks Wartung

zwecks Wartung

Programm-schalter

Daueroffen

EINGANG
(Personal, Teilnehmer)

test

Indexführung erfolgt über die Blattschnitte M 1:50.
Dient nur zur Übersicht.

Projekt	Plannummer	Index	LP	Bauteil	Planart	Planbereich
NaCH	W157	x	5	3	GR_AU	E0

Alle Maße sind am Bau zu prüfen. Unstimmigkeiten sind der Bauleitung sofort mitzuteilen.

Alle Höhenangaben beziehen sich auf ±0.00 = OKFB EG/Ebene 0 Gebäude 2
Tür- und Brüstungshöhen beziehen sich auf OKFB.

OKFB EG Geb. 2 +111,38[10] m üNN

Boden- und Wanddurchbrüche sind vor Ort mit Architekt, Tragwerks- und Fachplanern nochmals zu prüfen und festzulegen.

OKFB EG Geb. 3 +111,13 m üNN

Plan ohne Index
nur gültig als dwg

STAND Ausführungsplanung 20106-01

Neubau am Campus Handwerk

PROJEKT Campus Handwerk 1
33615 Bielefeld

HWK Ostwestfahlen-Lippe
zu Bielefeld

BAUHERR

Handwerksbildungszentrum Brackwede Fachbereich Bau e.V.
Handwerksbildungszentrum Brackwede Fachbereich Kfz e.V.
Fachbereich Maler und Lackierer im Handwerksbildungszentrum Brackwede e.V.
Fachbereich KFZ der Handwerkskammer Ostwestfahlen-Lippe zu Bielefeld
Kreishandwerkerschaft Gütersloh-Bielefeld

NUTZER

Campus Handwerk 3 KFZ

BAUTEIL

Ebene 0

W157

Ausbau - dwg Ex

PLAN

PLAN NR / a|sh

PLOT-DATUM 16.12.2025

VORABZUG

PLANUNG

Ingenieurbüro Schröder & Partner
Schillerstraße 81
33609 Bielefeld

ZPP Ingenieure AG
Heidelbergerstraße 14
64283 Darmstadt

hofmann röttgen
Landschaftsarchitekten BDLA
Speyerer Straße 123
67117 Limburgerhof

FACHING Tragwerksplanung

GUS Architekten Ingenieure
Gesellschaft für Umweltplanung
Johannesstraße 71
70176 Stuttgart

FACHING Außenanlagen

Ingenieurbüro Heinrichs
Bauphysik
Zollstockgürtel 63
50969 Köln

FACHING Werkstattplanung

FACHING Bauphysik

H/B = 2000 / 1189 (1/3Bm) 841 / 1189 (1.00m²)

Allplan 2024