Hinweis:
Der Verbau wurde nachrichtlich übernommen. Ausführung erfolgt ausschließlich nach aktueller Fachplanung Verbau.
Die Grundleitungen wurden nachrichtlich übernommen. Ausführung erfolgt ausschließlich nach aktueller Planung der TGA-Fachplanung.

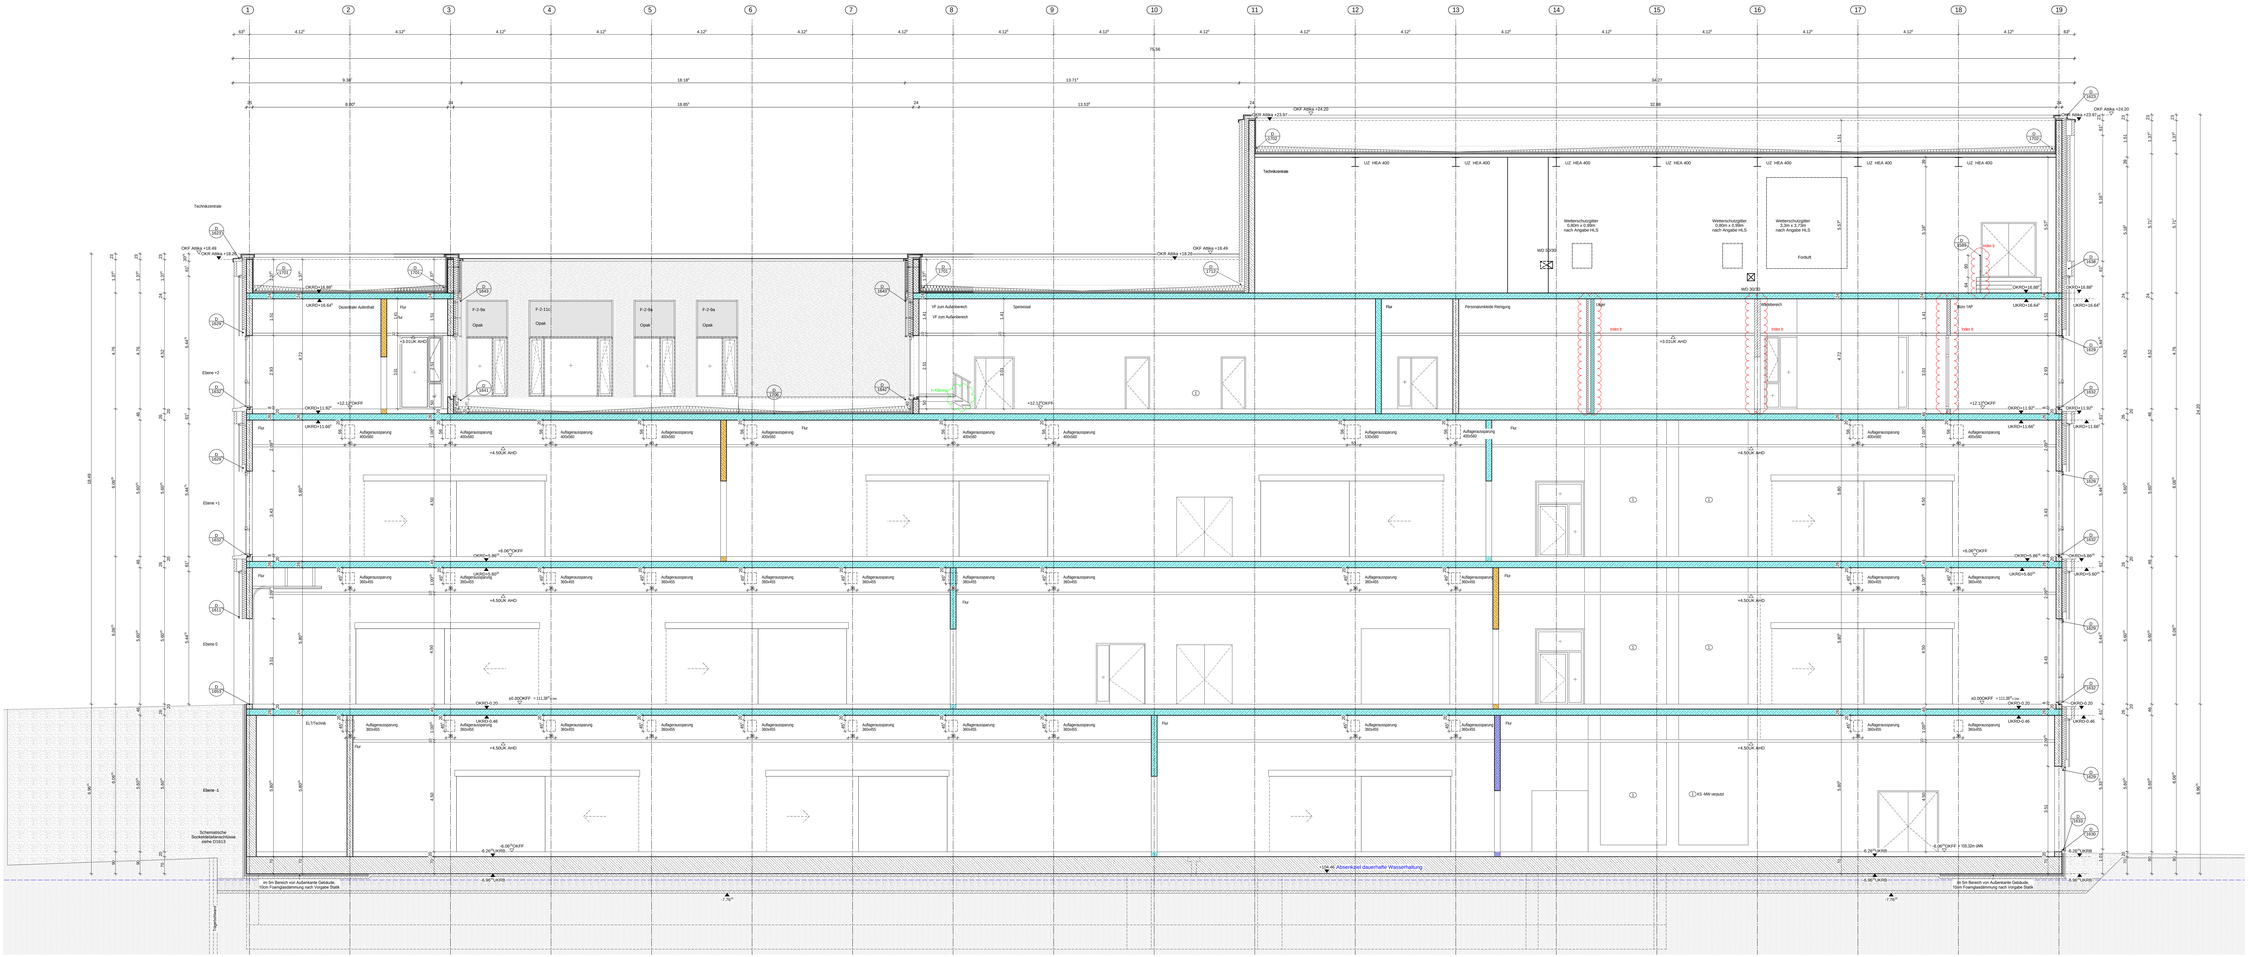






Symbol	Bedeutung
	Brandschutzklappe
	Rauchschutzklappe
