Metallbauer: Stahl-Glas-Türen

Metallbauer: Blech-Türen

Tischler/Schreiner: Holz-Glas-Türen

Tischler/Schreiner: Holztüren

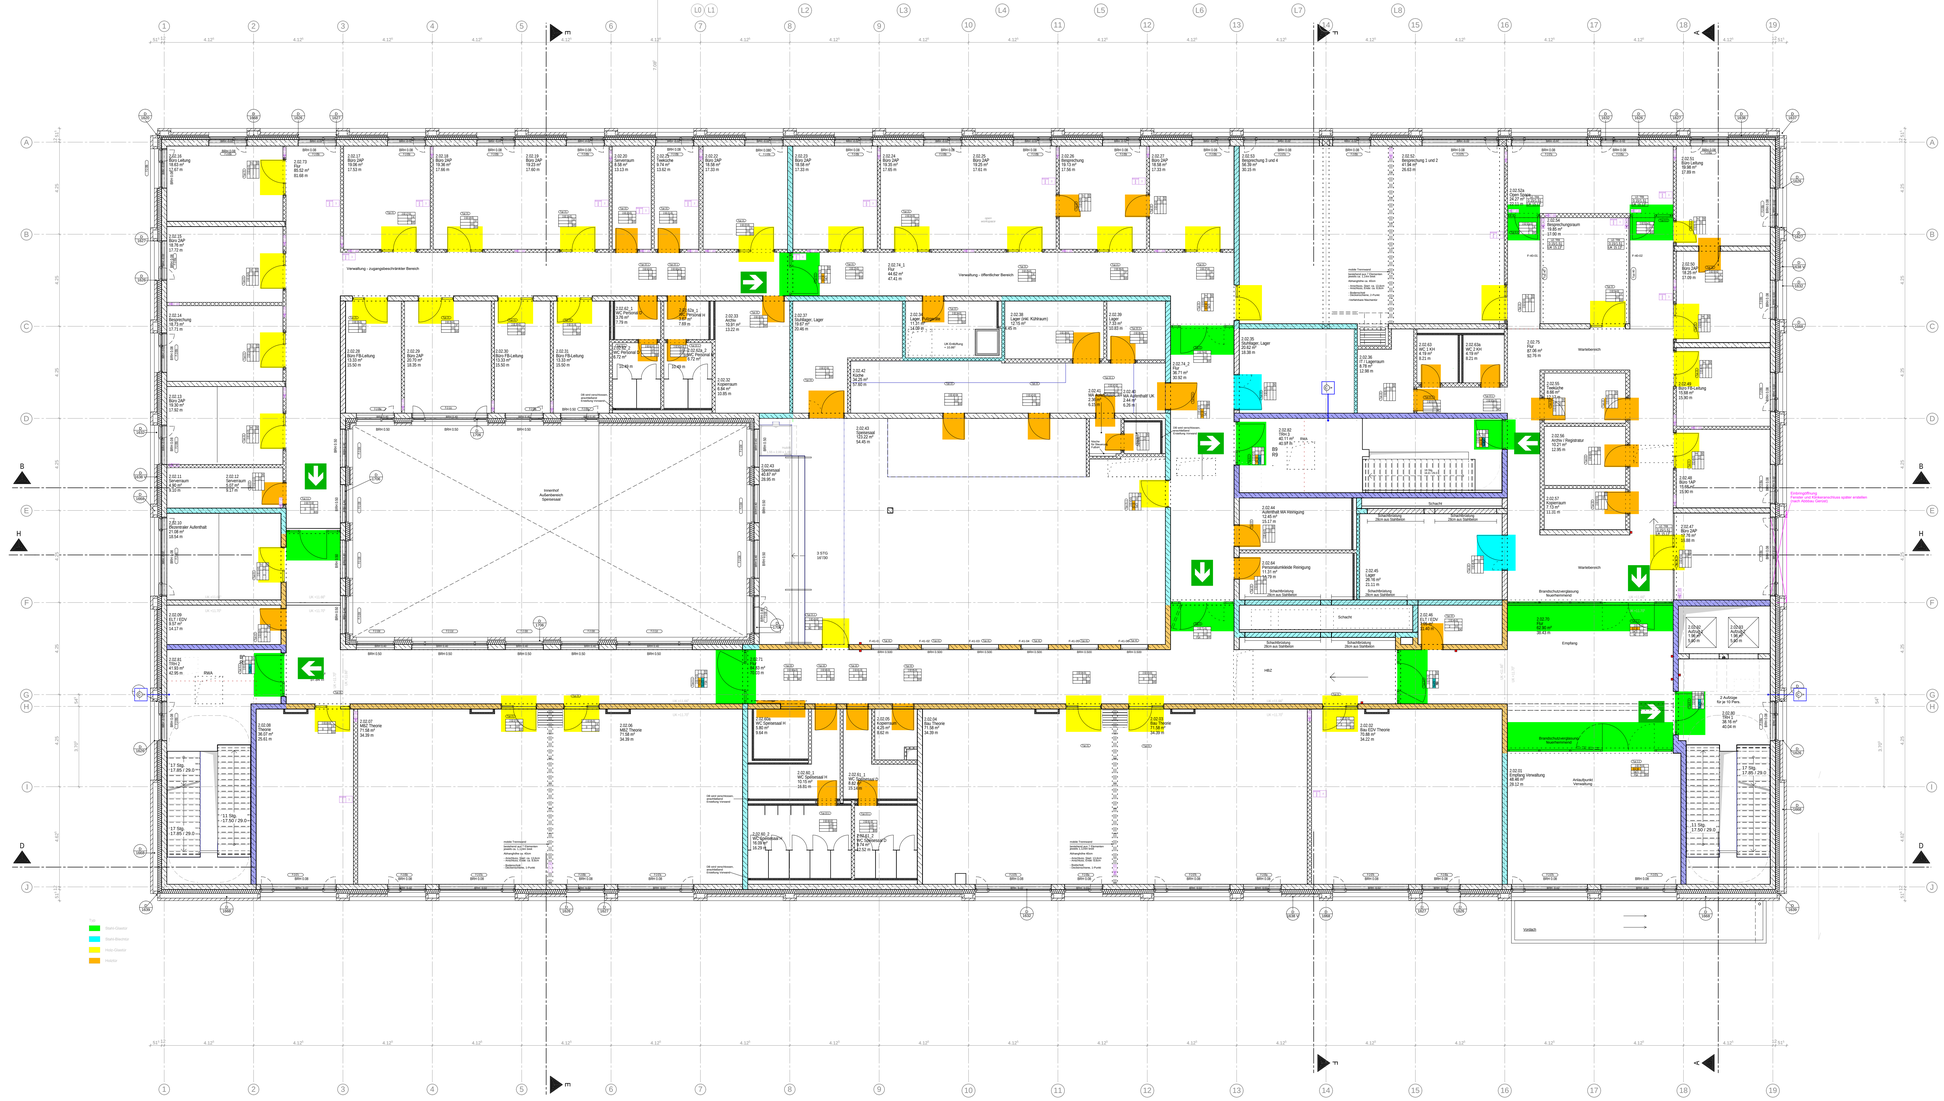
Verwaltung - zugangsbeschränkter Bereich
Verwaltung - öffentlicher Bereich
Innenhof
Campus Handwerk
Sperrmüll
Abstellraum
Lagerung
Werkstatt
Schacht
Empfang
Wartebereich
Teeküche
Archiv
Besprechungsraum
Seminarraum
Aufenthalt
Putzmittelraum
Technik
Serverraum
Büro
Flur
Treppenraum
Aufzug
Toilette
Duschen
Umkleide
Waschraum
Trockenraum
Werkstatt
Lager
Kühlraum
Verteilung
Brandschutzverglasung
Rauchschutztür
Schallschutzverglasung
Rohr am Stahlbau
Schallschutzdecke
Schallschutzwand
Schallschutzwand
Schallschutzwand