


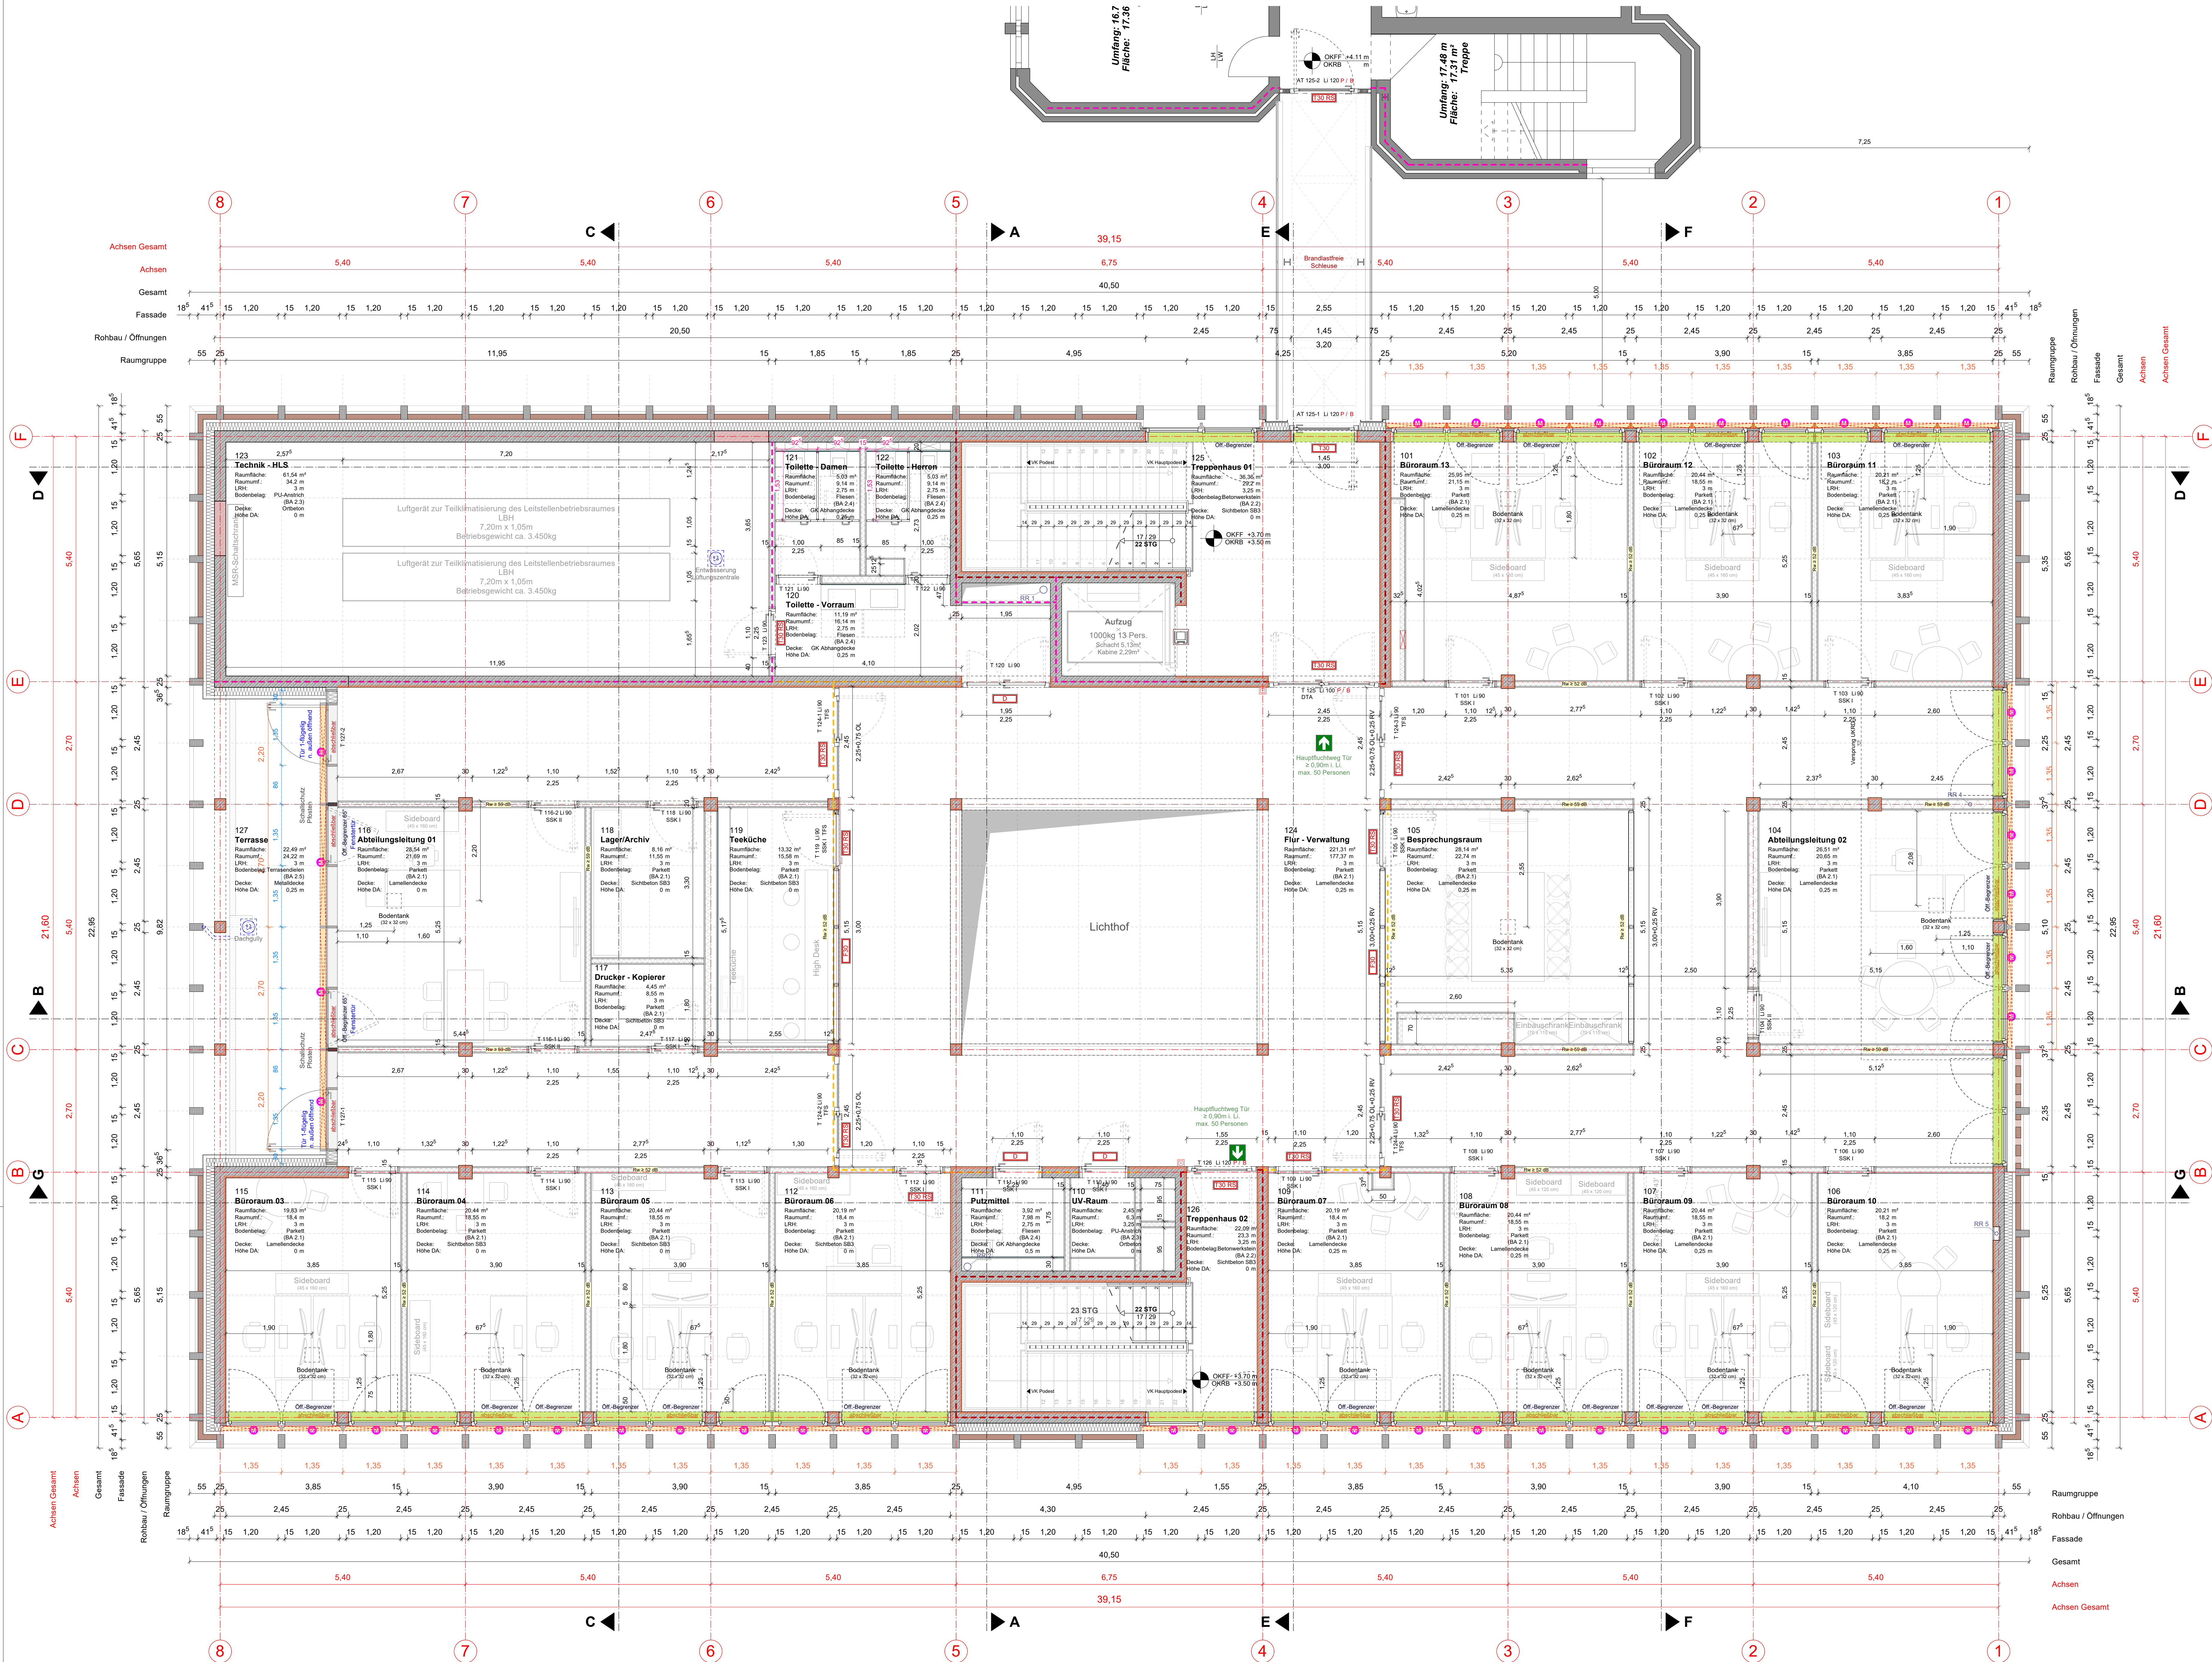

LEGENDE Allgemein

- Sichtbeton (bewehrt)
- Ortbeton (bewehrt)
- WU-Beton / Fundamentplatte (bewehrt)
- Beton-Fertigteile (bewehrt)
- Aufg. Wand / Stütze über Fundament
- Mauerwerk Klinker rot
- Mauerwerk Klinker dunkel
- Planung Freianlagen
- Baugrubenverfüllung
- Wärmedämmung, weich
- Wärmedämmung, hart
- Gefälledämmung
- Dachbegrünung
- Kiesdach
- Trockenbauwand
- Deckendurchbruch
- verdeckte Bauteilanteile
- Baugrubensohle
- Ober- bzw. Unterkante fertig
- Ober- bzw. Unterkante roh
- BRH Brüstungshöhe ab OKF
- Vermahlung
- Vermahlung, Öffnungen RB
- Sichtbetonoberfläche/-qualität
- Schnitt Bezeichnungen
- Achse Bezeichnungen

LEGENDE Brandschutz

- Brandwand
- feuerbeständige Wand
- hochfeuerhemmende Wand, mit mechanischer Festigkeit
- hochfeuerhemmende Wand
- feuerhemmende Wand
- Notausgang
- Qualifizierter Fahrschachtschluss
- Handfeuermelder
- Sicherheitsbeleuchtung
- Akustischer Signalgeber

LEGENDE LEIBUNGSBEKLEIDUNGEN

- Leibungsbekleidung 3-seitig, ca. 8,25 lfm
- Leibungsbekleidung 4-seitig, ca. 9,55 lfm

00	Erstellt	GN	02.07.2026
INDEX	ÄNDERUNG / ERGÄNZUNG	BEARBEITER	DATUM

PROJEKT: KREISHAUS I - ERWEITERUNG FÜR KREISSTELLE UND VERWALTUNG IN COESFELD

BAUHERR

KREIS COESFELD
DER LANDRAT

Unterschrift

ARCHITEKT

AV1 ARCHITEKTEN GmbH
Dumovic Schenke Ung
Krause
67625 Kaiserslautern
www.av1-architekten.de shi.coesfeld@av1-architekten.de

Unterschrift

PLANUNGSSTUFE	PLANGRÖSSE	PLANGRUNDLAGE
Ausführungsplanung	1189 x 841 mm	
PLANBEZEICHNUNG		
Grundriss - 1. Obergeschoss		
Übersichtsplan Fensterleibungen		
PLAN-NR.	BEARB.	INDEX
ARC_LP5_GRU_10G_554_00_KON	GN	00
DATUM	GEPRÜFT	MASSSTAB
27.09.2023	MS	1:50