


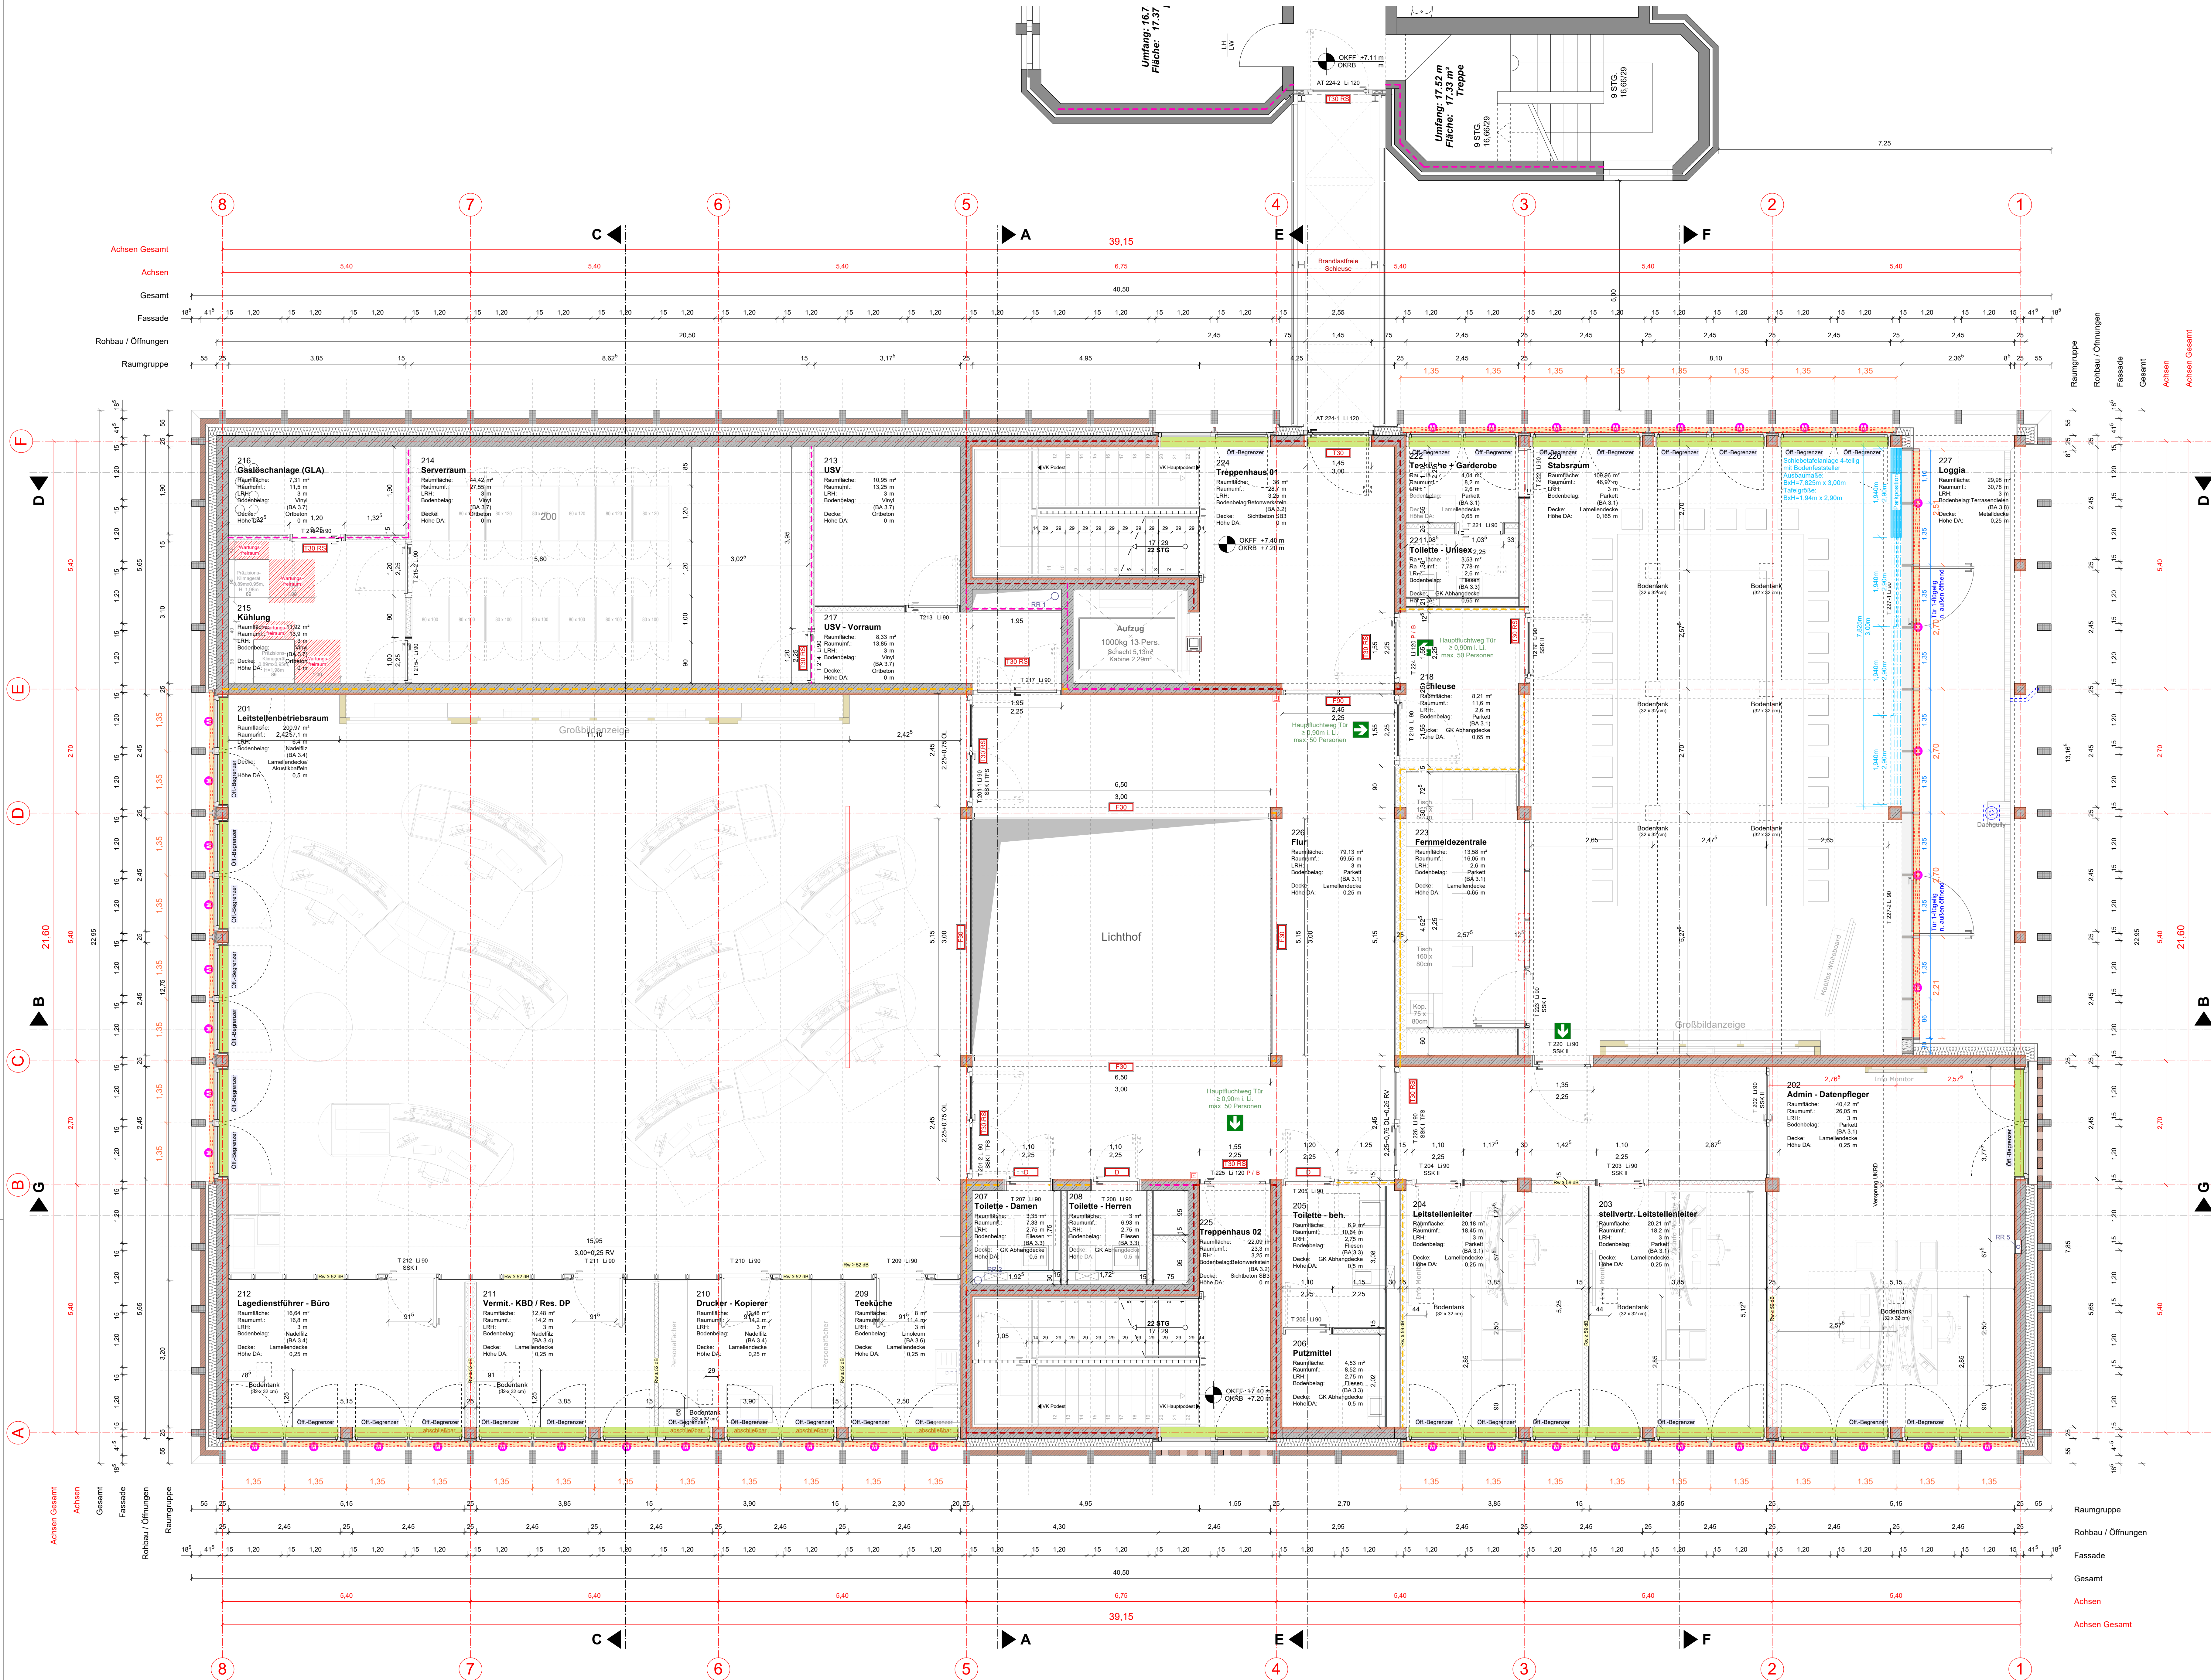

- LEGENDE Allgemein**
- Sichtbeton (bewehrt)
 - Ortbeton (bewehrt)
 - WU-Beton / Fundamentplatte (bewehrt)
 - Beton-Fertigteil (bewehrt)
 - Aufg. Wand / Stütze über Fundament
 - Mauerwerk Klinker rot
 - Mauerwerk Klinker dunkel
 - Planung Freianlagen
 - Baugrubenverfüllung
 - Wärmedämmung, weich
 - Wärmedämmung, hart
 - Gefälledämmung
 - Dachbegrünung
 - Kiesdach
 - Trockenbauwand
 - Deckendurchbruch
 - verdeckte Bauteilkante
 - Baugrubensohle
 - Ober- bzw. Unterkante fertig
 - Ober- bzw. Unterkante roh
 - Unterseite fertig
 - Unterseite roh
 - BRH Brüstungshöhe ab OKF
 - Vermahlung
 - Vermahlung, Öffnungen RB
 - Sichtbetonoberfläche/-qualität
 - Schnitt Bezeichnungen
 - Achse Bezeichnungen
- LEGENDE Brandschutz**
- Brandwand
 - feuerbeständige Wand
 - hochfeuerhemmende Wand, mit mechanischer Festigkeit
 - hochfeuerhemmende Wand
 - feuerhemmende Wand
 - Notausgang
 - Qualifizierter Fahrschachtschluss
 - Handfeuermelder
 - Sicherheitsbeleuchtung
 - Akustischer Signaltonger
- LEGENDE LEIBUNGSBEKLEIDUNGEN**
- Leibungsbekleidung 3-seitig, ca. 8,25 lfm
 - Leibungsbekleidung 4-seitig, ca. 9,55 lfm

00	Erstellt	GN	02.07.2026
INDEX	ÄNDERUNG / ERGÄNZUNG	BEARBEITER	DATUM



PROJEKT
KREISSTELLE I - ERWEITERUNG FÜR KREISSTELLE UND VERWALTUNG IN COESFELD

BAUHERR	KREIS COESFELD DER LANDRAT	Unterschrift
ARCHITEKT	AV1 ARCHITEKTEN GmbH Dumovic Schenke Ung Karlshof 19 67625 Kaiserslautern www.av1-architekten.de sh1.coesfeld@av1-architekten.de	Unterschrift

PLANSTUFE	PLANGRÖSSE	PLANGRUNDLAGE
Ausführungsplanung	1189 x 841 mm	
PLANBEZEICHNUNG		
Grundriss - 2. Obergeschoss Übersichtsplan Fensterleibungen		
PLAN-NR	BEARB	INDEX
ARC_LP5_GRU_20G_554_00_KON	GN	00
DATUM	GEPRÜFT	MASSSTAB
27.09.2023	MS	1:50