


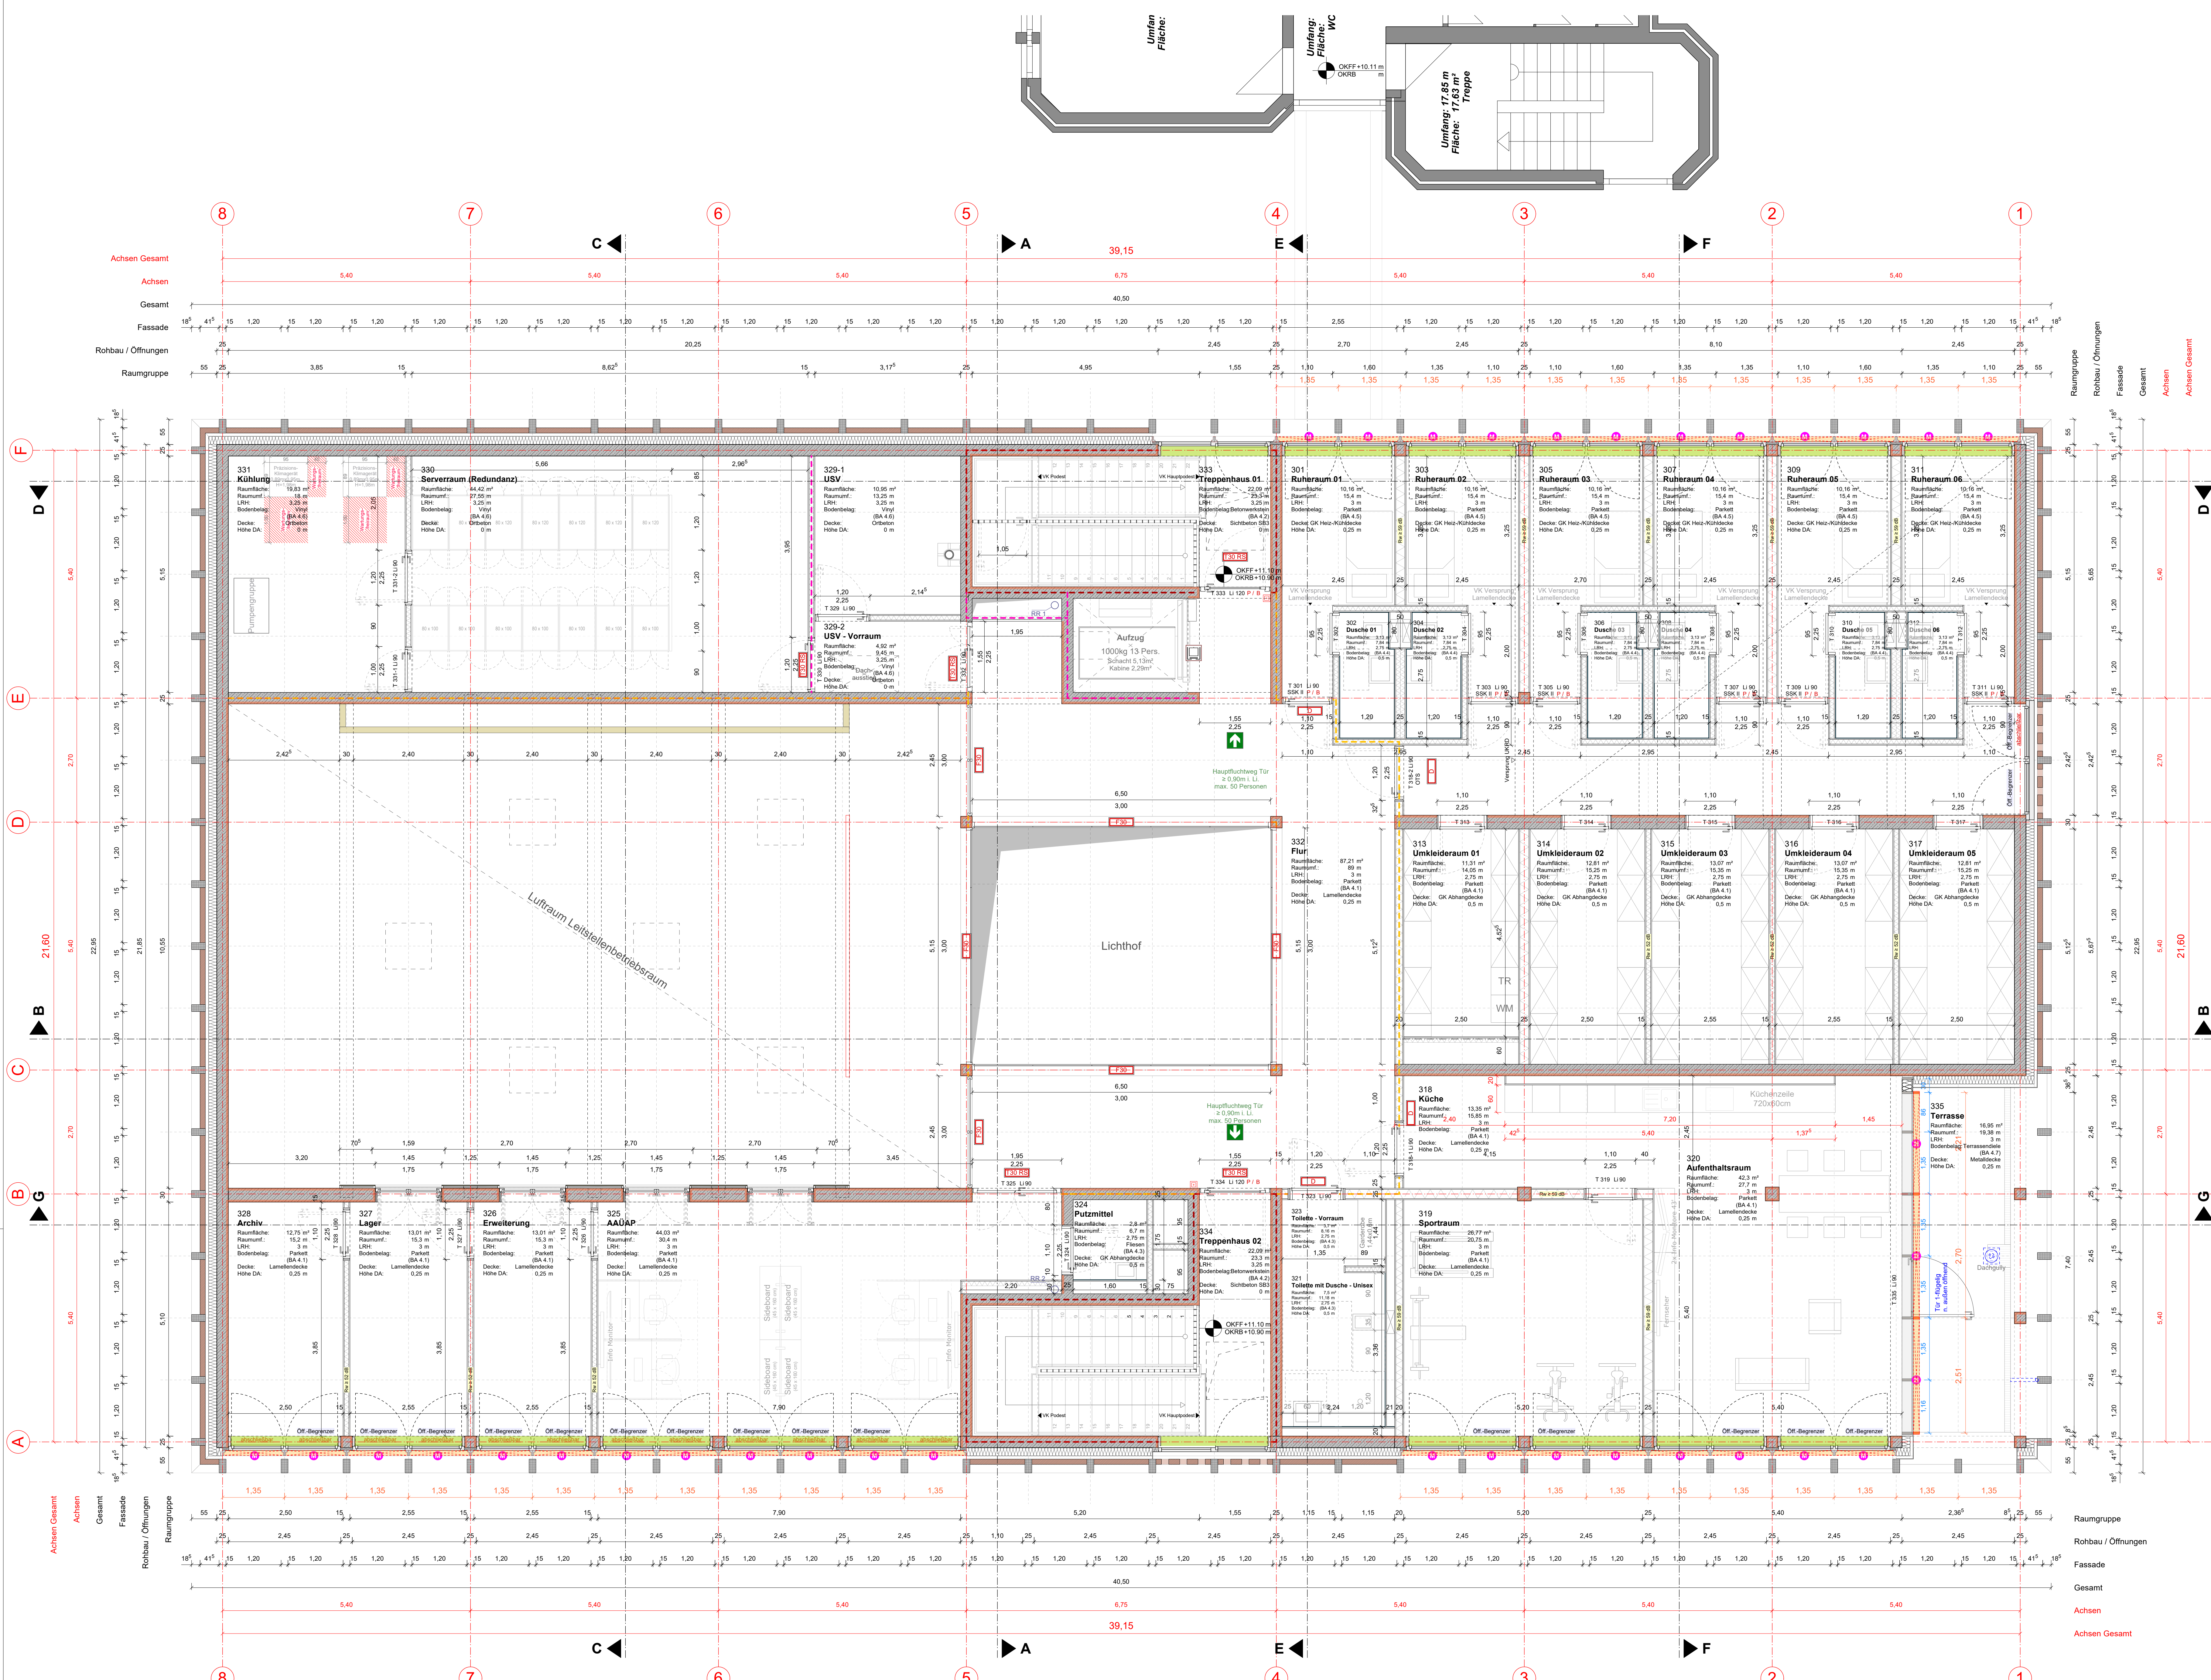

- LEGENDE Allgemein
- Sichtbeton (bewehrt)
  - Ortbeton (bewehrt)
  - WU-Beton / Fundamentplatte (bewehrt)
  - Beton-Fertigteile (bewehrt)
  - Aufg. Wand / Stütze über Fundament
  - Mauerwerk Klinker rot
  - Mauerwerk Klinker dunkel
  - Planung Freianlagen
  - Baugrubenverfüllung
  - Wärmedämmung, weich
  - Wärmedämmung, hart
  - Gefälledämmung
  - Dachbegrünung
  - Kiesdach
  - Trockenbauwand
  - Deckendurchbruch
  - verdeckte Bauteilkante
  - Baugrubensohle
  - Ober- bzw. Unterkannte roh
  - Unterkannte fertig
  - Unterkannte roh
  - BRH Brüstungshöhe ab OKF
  - Vermahlung
  - Vermahlung, Öffnungen RB
  - Sichtbetonoberfläche/-qualität
  - Schnitt Bezeichnungen
  - Achse Bezeichnungen

- LEGENDE Brandschutz
- Brandwand
  - feuerbeständige Wand
  - hochfeuerhemmende Wand, mit mechanischer Festigkeit
  - hochfeuerhemmende Wand
  - feuerhemmende Wand
  - Notausgang
  - Qualifizierter Fahrschachtabschluss
  - Handfeuermelder
  - Sicherheitsbeleuchtung
  - Akustischer Signaltonger

- LEGENDE LEIBUNGSBEKLEIDUNGEN
- Leibungsbekleidung 3-seitig, ca. 8,25 l/m
  - Leibungsbekleidung 4-seitig, ca. 9,55 l/m

|       |                      |            |            |
|-------|----------------------|------------|------------|
| 00    | Erstellt             | GN         | 02.07.2026 |
| INDEX | ÄNDERUNG / ERGÄNZUNG | BEARBEITER | DATUM      |



BAUHERR  
**KREIS COESFELD**  
DER LANDRAT

ARCHITEKT  
**AV1 ARCHITEKTEN GmbH**  
Dumovic Schenke Ung  
Karlshof 19  
67625 Kaiserslautern  
www.av1-architekten.de

PROJEKT  
**KREISSTELLE I - ERWEITERUNG  
FÜR KREISSTELLE UND VERWALTUNG  
IN COESFELD**

Unterschrift

|                                                                                           |                             |               |
|-------------------------------------------------------------------------------------------|-----------------------------|---------------|
| PLANUNGSSTUFE<br><b>Ausführungsplanung</b>                                                | PLANGRÖSSE<br>1189 x 841 mm | PLANGRUNDLAGE |
| PLANBEZEICHNUNG<br><b>Grundriss - 3. Obergeschoss<br/>Übersichtsplan Fensterleibungen</b> |                             |               |
| PLAN-NR.<br><b>ARC_LP5_GRU_30G_554_00_KON</b>                                             | INDEX<br><b>00</b>          |               |
| DATUM<br>27.09.2023                                                                       | BEARB.<br>GN                | GEPRÜFT<br>MS |
|                                                                                           | MASSSTAB<br>1:50            |               |