


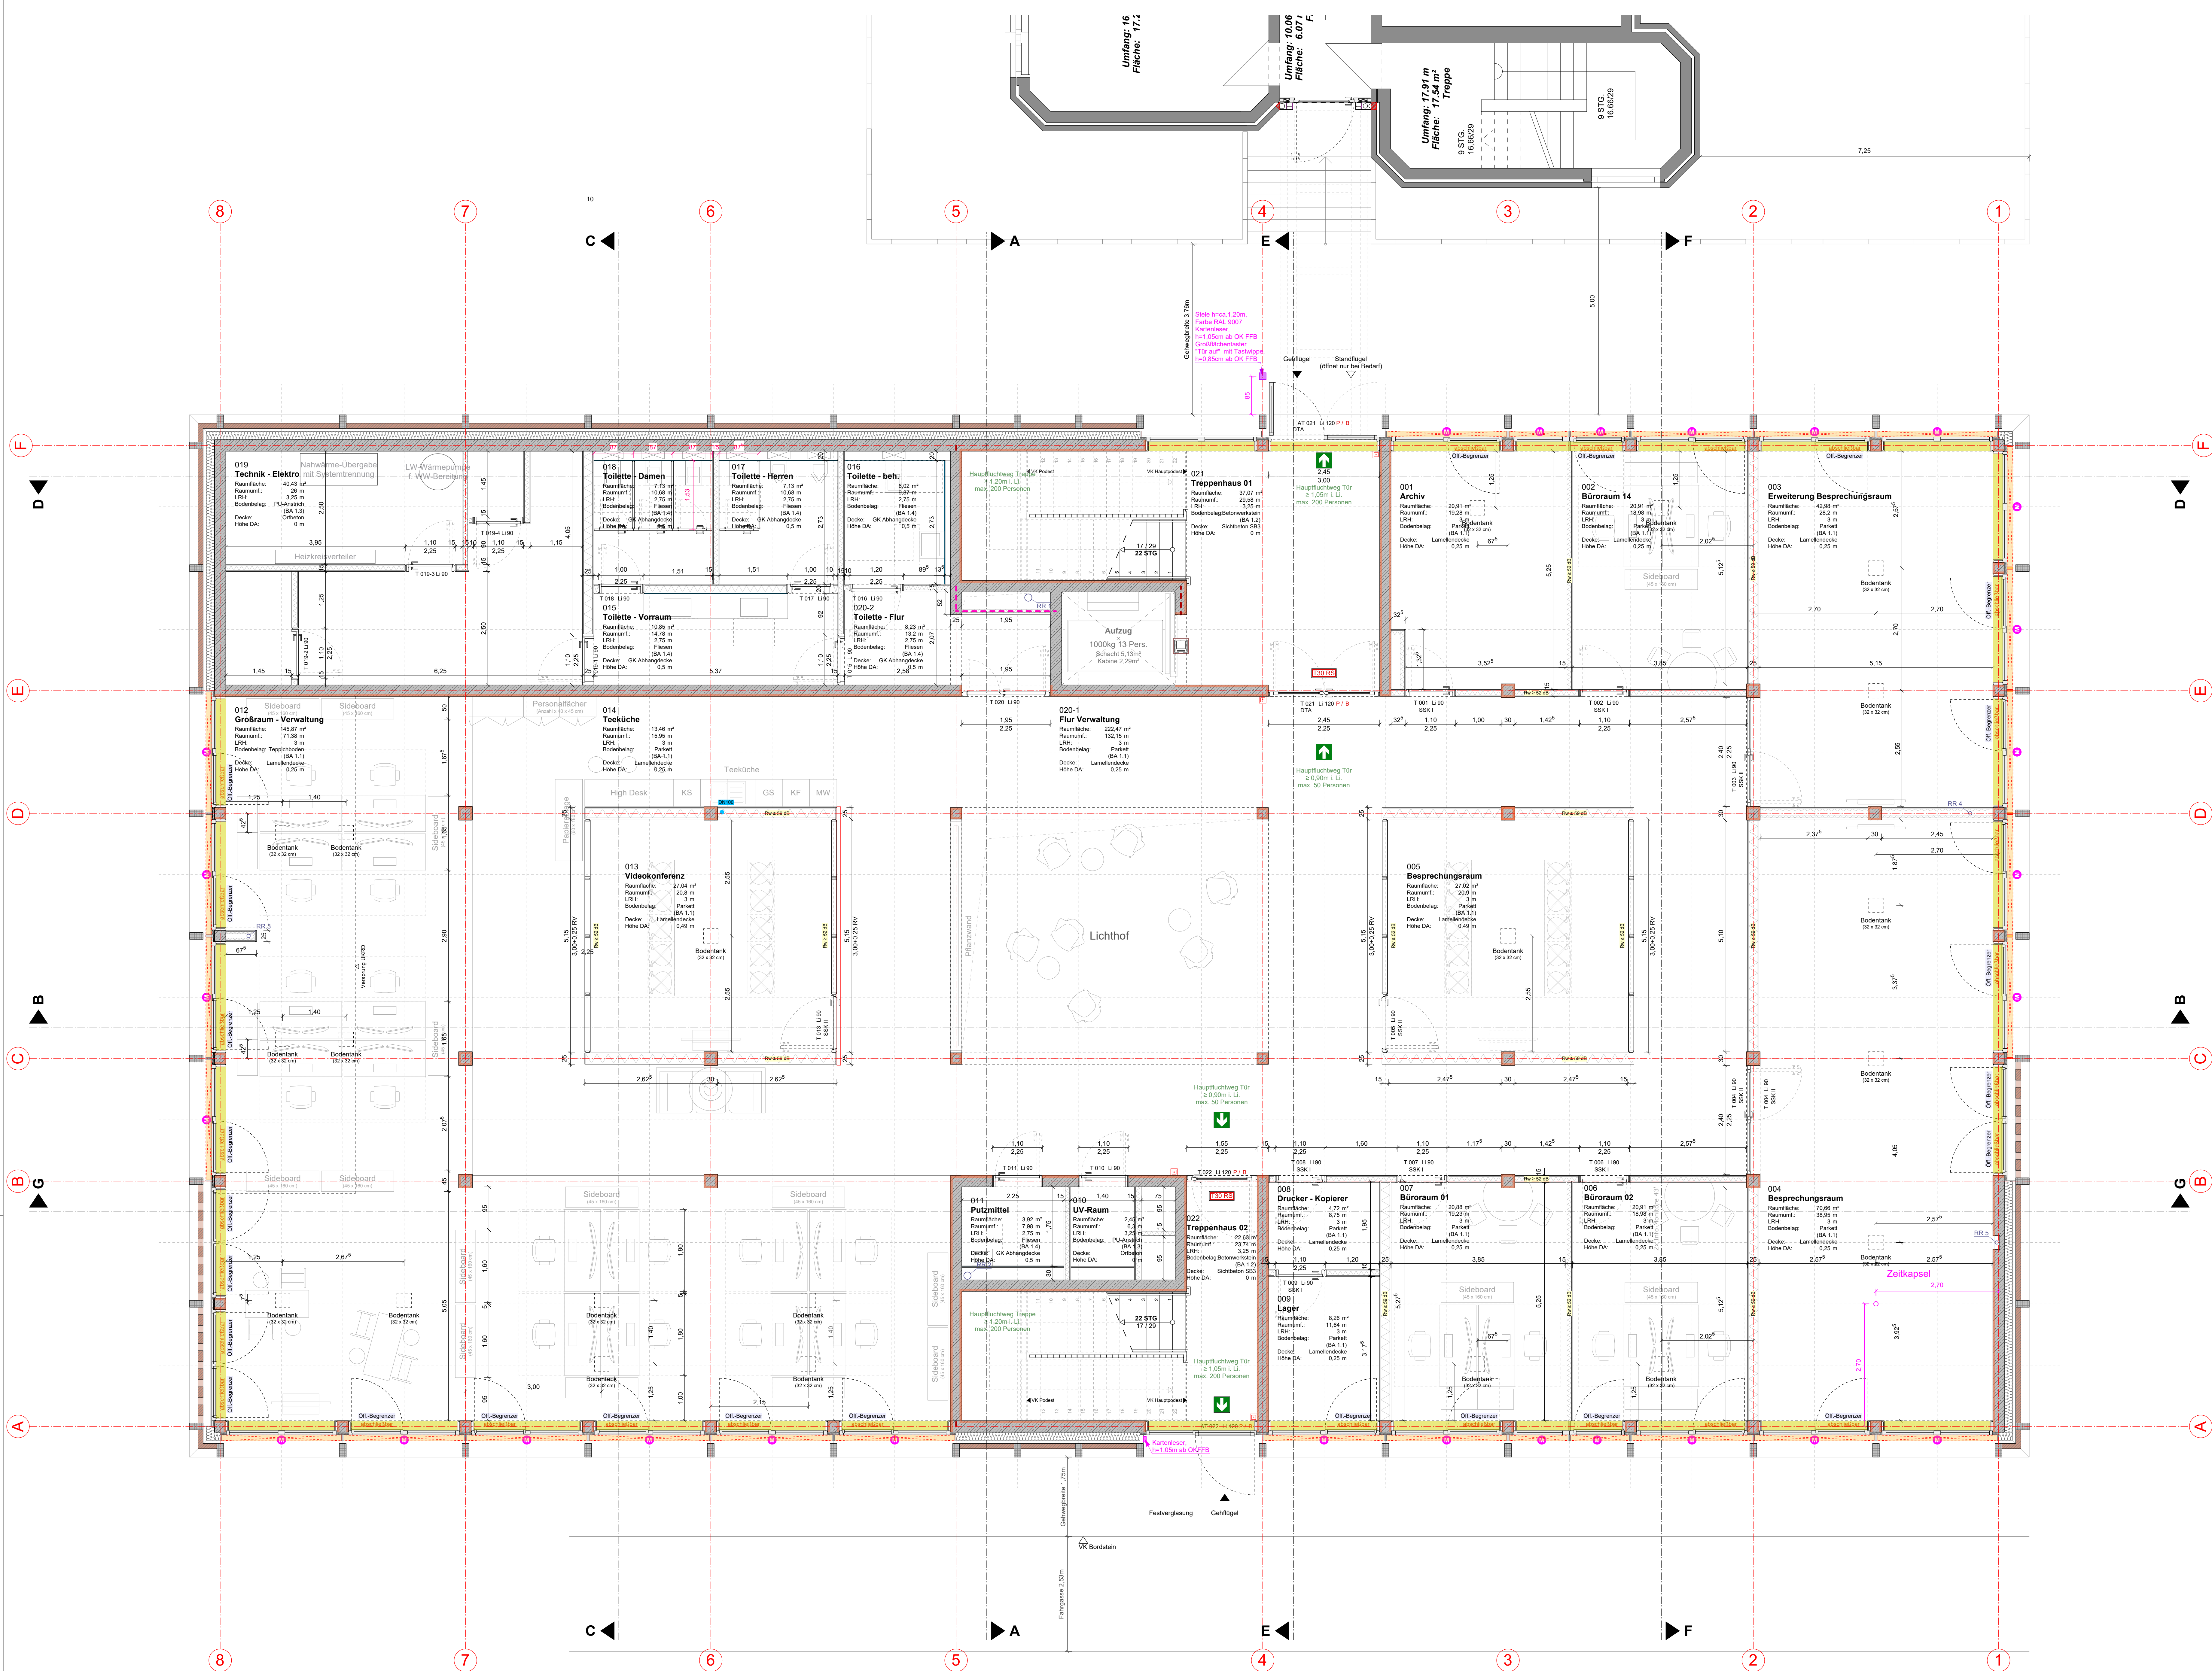

LEGENDE Allgemein

- Sichtbeton (bewehrt)
- Ortbeton (bewehrt)
- WU-Beton / Fundamentplatte (bewehrt)
- Beton-Fertigteile (bewehrt)
- Aufg. Wand / Stütze über Fundament
- Mauerwerk Klinker rot
- Mauerwerk Klinker dunkel
- Planung Freianlagen
- Baugrubenverfüllung
- Wärmedämmung, weich
- Wärmedämmung, hart
- Gefälledämmung
- Dachbegrünung
- Kiesdach
- Trockenbauwand
- Deckendurchbruch
- verdeckte Bauteilkante
- Baugrubensohle
- Ober- bzw. Unterkante fertig
- Ober- bzw. Unterkante roh
- Unterseite fertig
- Unterseite roh
- BRH Brüstungshöhe ab OKF
- Vermahlung
- Vermahlung, Öffnungen RB
- Sichtbetonoberfläche/-qualität
- Schnitt Bezeichnungen
- Achse Bezeichnungen

LEGENDE Brandschutz

- Brandwand
- feuerbeständige Wand
- hochfeuerhemmende Wand, mit mechanischer Festigkeit
- hochfeuerhemmende Wand
- feuerhemmende Wand
- Notausgang
- Qualifizierter Fahrschachtschluss
- Handfeuermelder
- Sicherheitsbeleuchtung
- Akustischer Signaltonger

LEGENDE LEIBUNGSBEKLEIDUNGEN

- Leibungsbekleidung 3-seitig, ca. 8,25 lfm
- Leibungsbekleidung 4-seitig, ca. 9,55 lfm

00	Erstellt	GN	02.07.2026
INDEX	ÄNDERUNG / ERGÄNZUNG	BEARBEITER	DATUM



BAUHERR
KREIS COESFELD
DER LANDRAT

ARCHITEKT
AV1 ARCHITEKTEN GmbH
Dumovic Schenck Ung
Karlshof 19
67625 Kallanhausen
www.av1-architekten.de sh1.coesfeld@av1-architekten.de

PROJEKT
KREISHAUS I - ERWEITERUNG
FÜR KREISSTELLE UND VERWALTUNG
IN COESFELD

PLANSITUATION	Ausführungsplanung	PLANGRÖSSE	1189 x 841 mm	PLANGRUNDLAGE
PLANBEZEICHNUNG	Grundriss - Erdgeschoss Übersichtsplan Fensterleibungen	PLANNR	ARC_LP5_GRU_EG_554_00_KON	INDEX
DATUM	27.09.2023	BEARB	GN	MASSSTAB
		GEPRÜFT	MS	1:50