



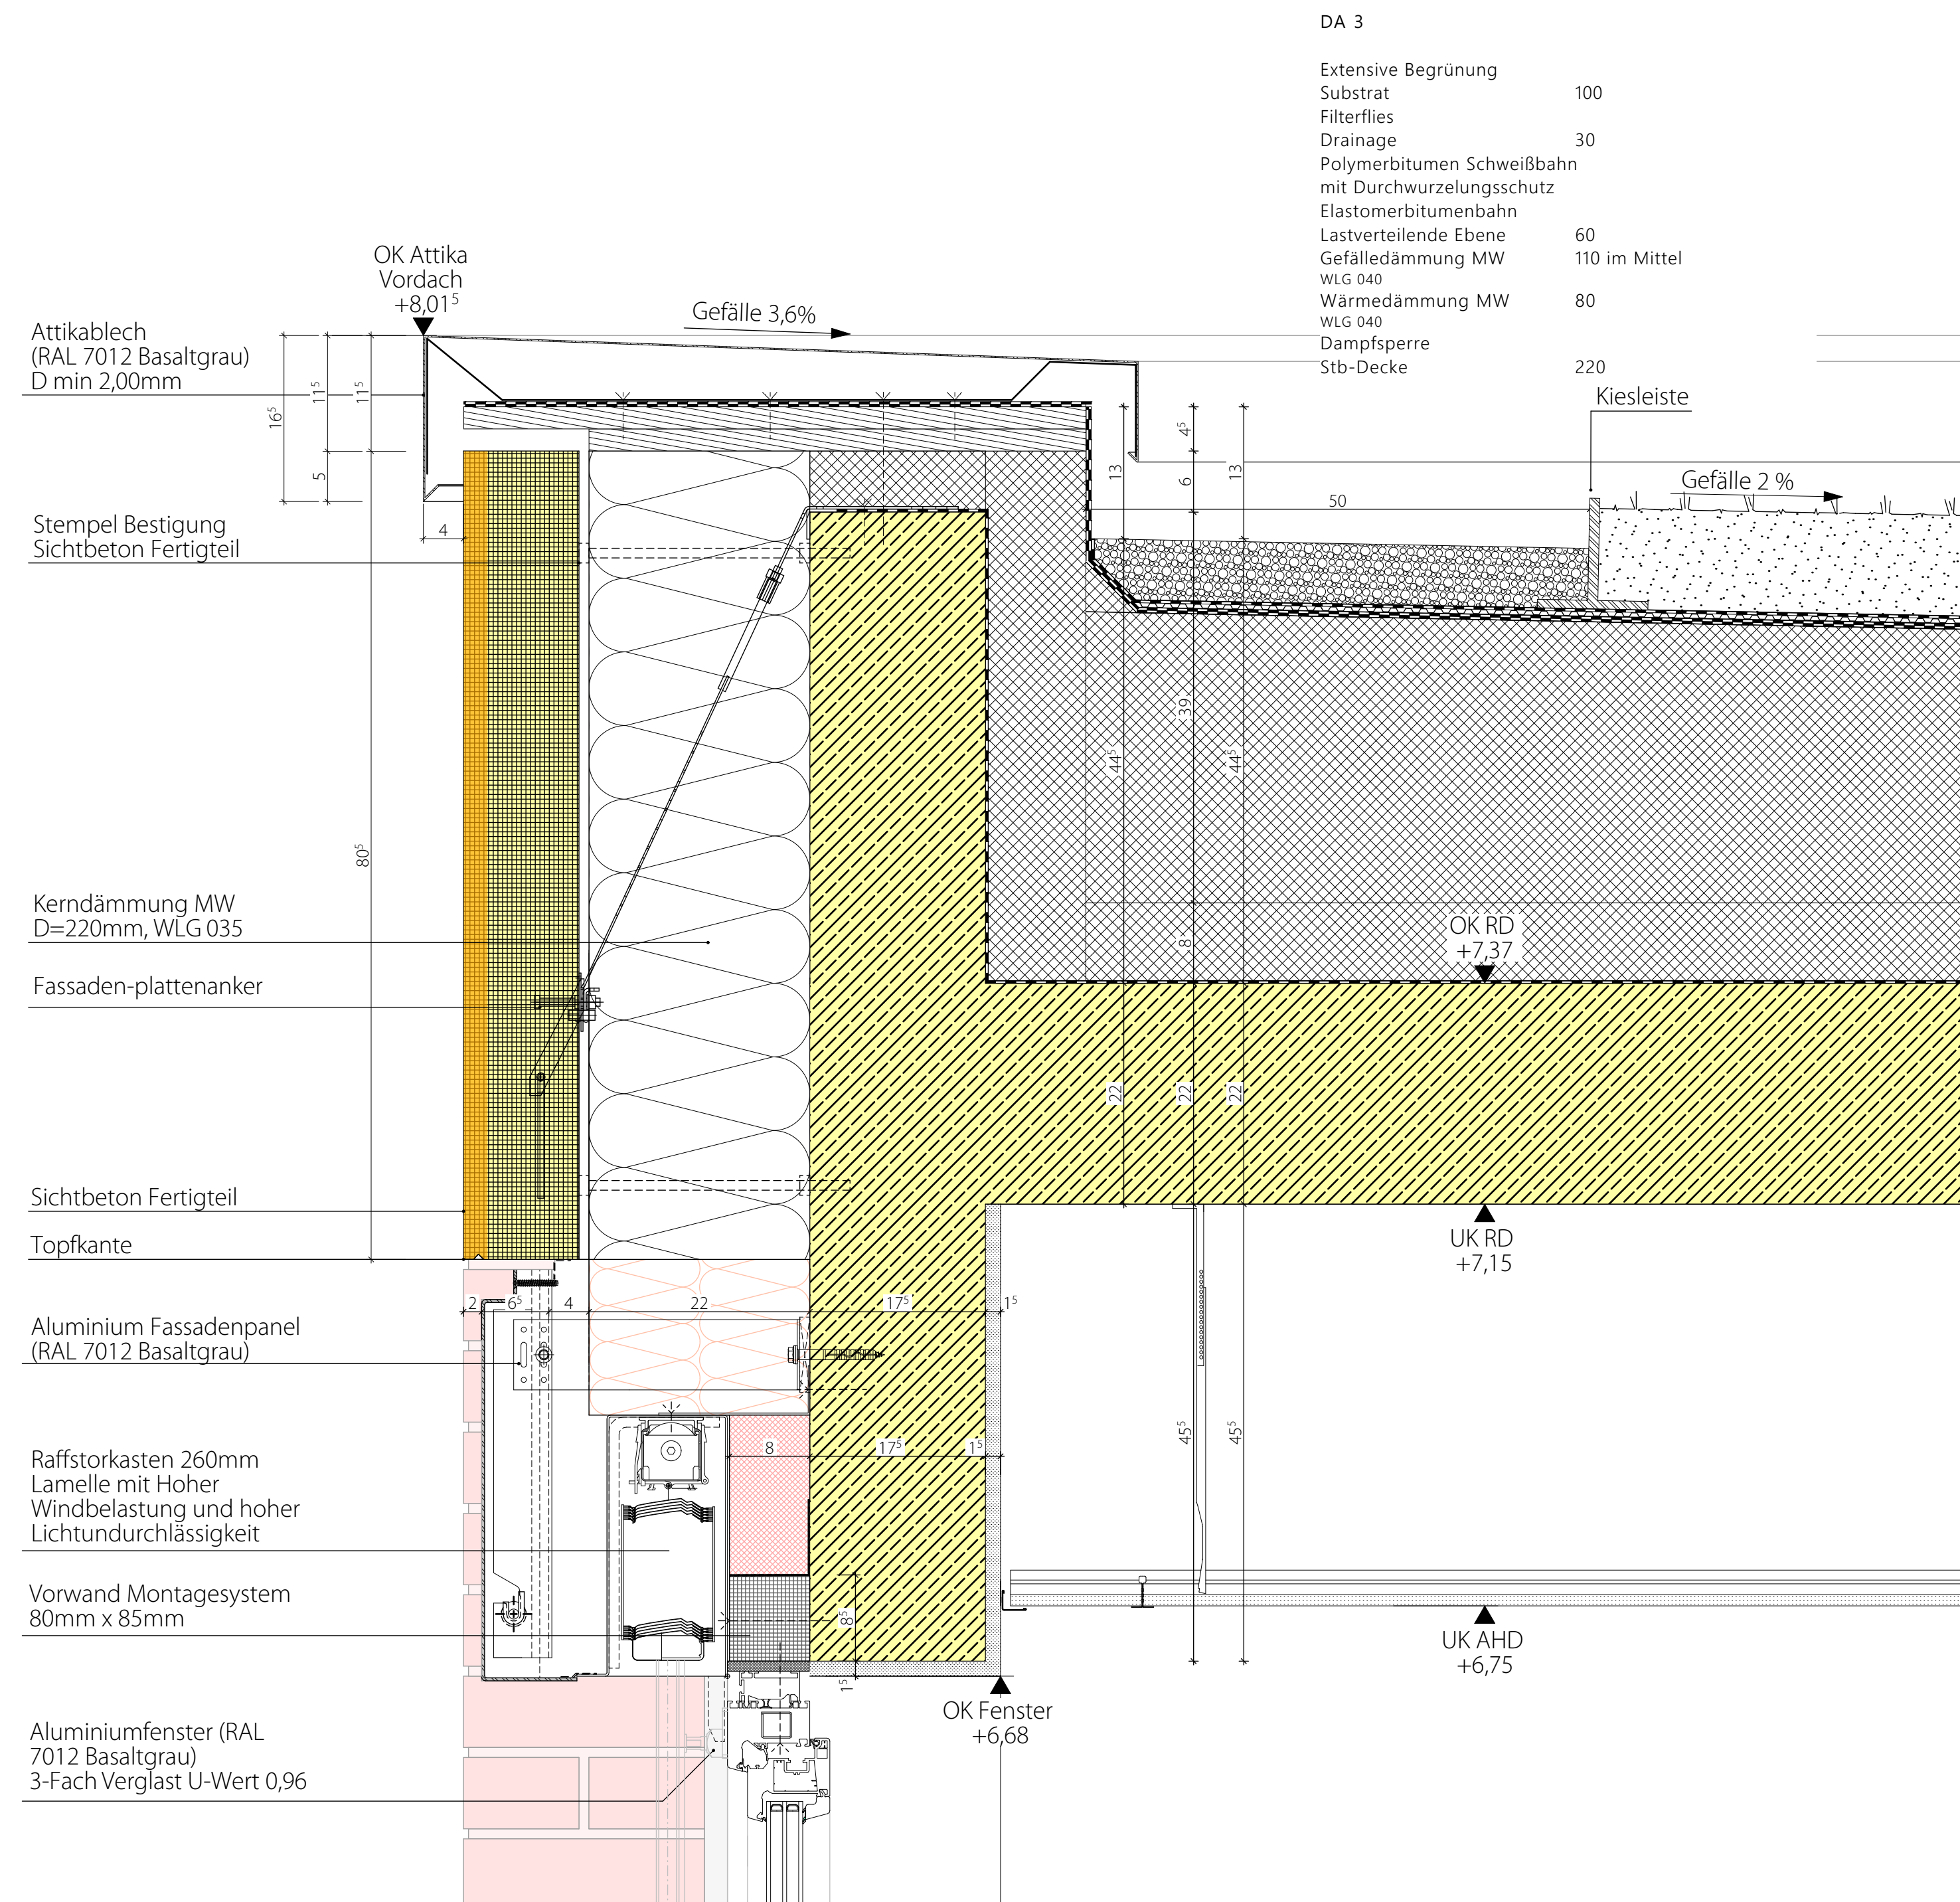

Detail 401 Attika OG M 1:5

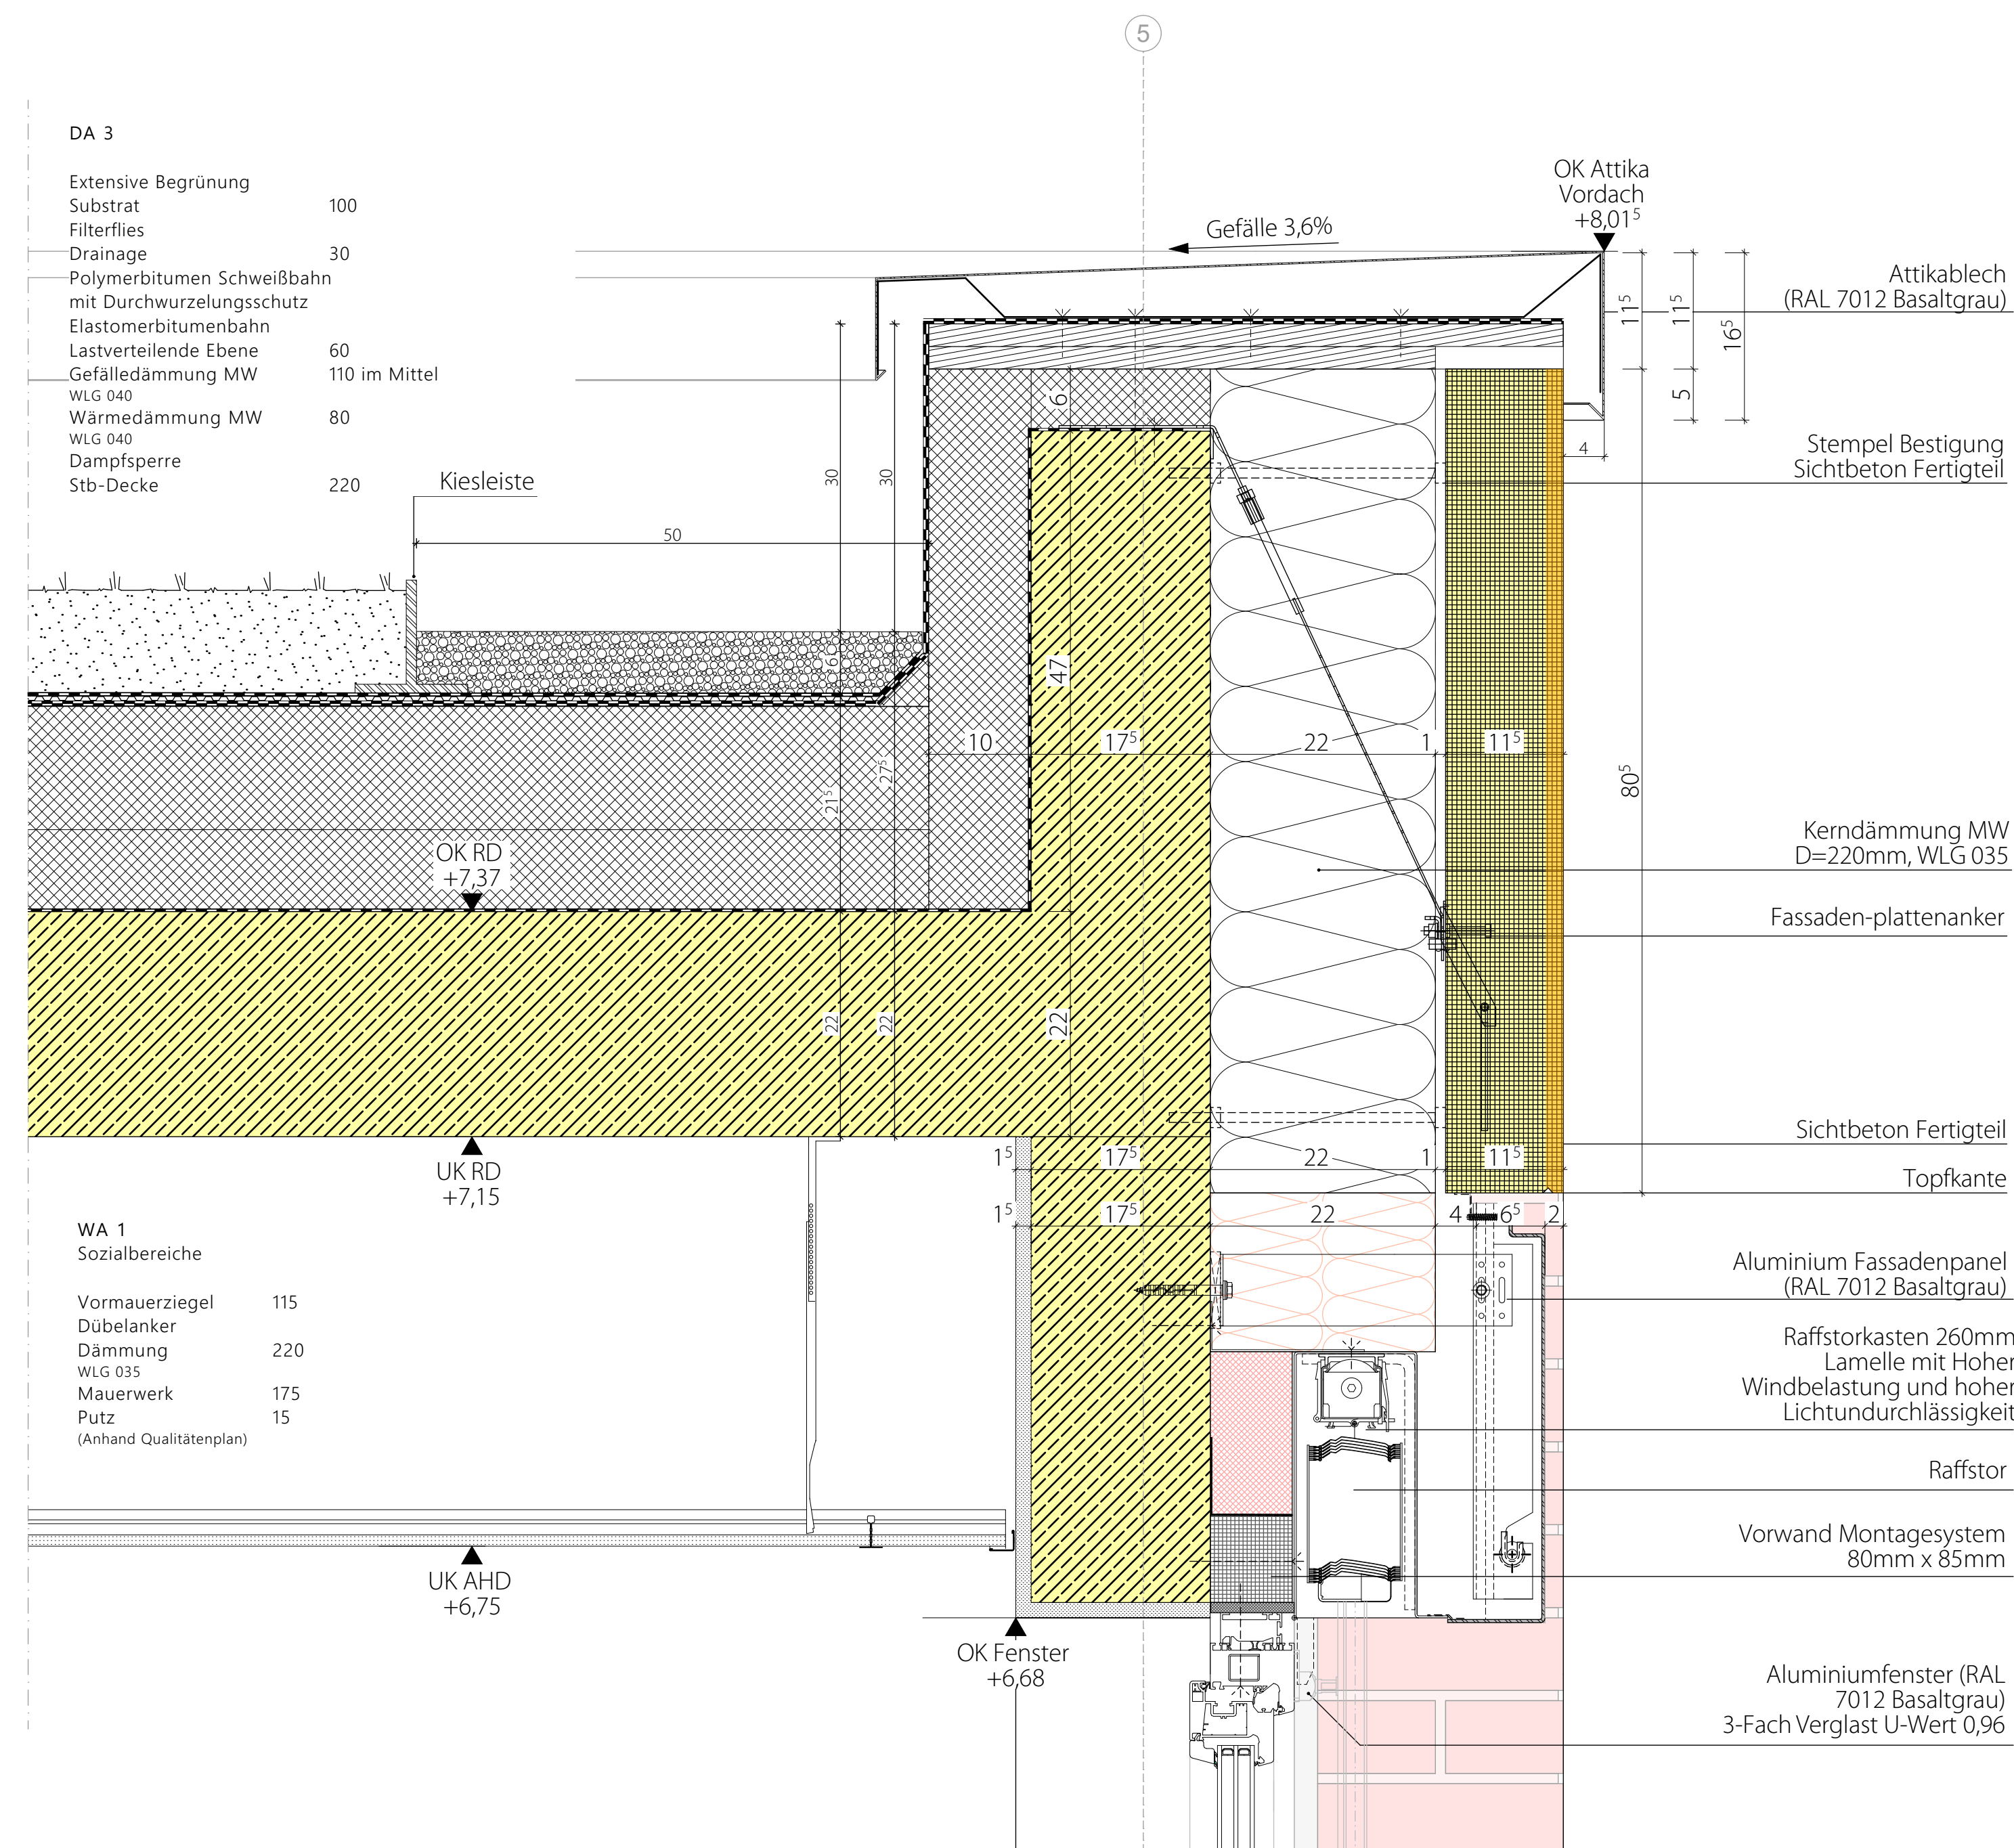

Detail 402 Attika OG M 1:5

ALLGEMEINE
VORGABEN

ALLE INSTALLATIONEN IN FASSADEN, WIE VORMAUERSCHALEN SIND ERST NACH ERFOLGRICHER INSTALLATION TGA ZU MAUERN/ ABSCHLIESSEND ZU BEPLANKEN.

BAULEITUNG

Alle Maße sind vom Auftragnehmer auf ihre Richtigkeit bauseits zu überprüfen. Bei Abweichungen von den vorgegebenen Maßen ist die Bauleitung vom Auftragnehmer unverzüglich in Kenntnis zu setzen.

BRÜSTUNGSHÖHEN

Die BRH-Angaben beziehen sich auf die Rohbaubauwerke der Brüstung und die Oberkante des Fertigfußbodens.

ÖFFNUNGSHÖHEN

Die Öffnungshöhen- Angaben beziehen sich auf die Oberkante des Fertigfußbodens.

SYMBOLS

OKFF = Oberkante Fertigfußboden

+ 3.50 OK Fertigfußboden

+ 3.32 OK Rohdecke

OKRD = Oberkante Rohdecke

Türöffnung
Türschwelle
32 cm

Schnitt-/ Ansichtslinie

Aktuelle Änderung

Detailed view NR.
Plan NR.

DS = Deckenschlitz (L/B/H)
BS = Bodenschlitz (L/B/H)
WS = Wandschlitz (L/B/H)

WD = Wanddurchbruch

FB = Fußbodendurchbruch (L/B/H)

KB = Kernbohrung Fußboden (Ø)

BAUSTOFFE
NEUBAU

Erdreich

Mörtel / Sand / Putz

Kies / Schotter

Estrich

Naturstein

Bestand

Stahlbeton

Betonfertigteil

Sichtbeton

Mauerwerk

Gipskarton

Dämmstoff (weich)

Dämmstoff (hart)

Sauberkeitsschicht

BAUSTOFFE
BESTAND

Bestand

BRANDSCHUTZ
NEUBAU

Bauteil F30 / fh

Bauteil F90 / fb

Brandwand

Bauart Brandwand

BRANDSCHUTZ
BESTAND

F30 Bauteil F30

F90 Bauteil F90

BW Brandwand

BRANDSCHUTZ
TÜREN

DS Dichtschießende Tür

T30 - RS Tür T30 mit Rauchschutz nach DIN 18095

RS Rauchschutztür

T90 Tür der Feuerwiderstandsklasse T90

T30 Tür der Feuerwiderstandsklasse T30

T90 - RS Tür T90 mit Rauchschutz nach DIN 18095

SONSTIGES

(S) Sanitär
(H) Heizung
(L) Lüftung
(K) Kälte

(E) Elektro
(C) Kommunikation
(G) Gas

Höhenangaben Durchbrüche beziehen sich auf OKFB des jeweiligen Geschosses

Index

01

12.12.2025

Beschristung erweitert

Änderungen

mr

gez.

gepr.

LAGEPLAN

± 0,00 = +51,30 m üNN = OK FFB EG

BAUVORHABEN

RW Lüdinghausen

Selmerstraße
59348 Lüdinghausen

BAUHERR

Kreis Coesfeld

Kreishaus I
Friedrich - Ebert - Str. 7
48653 Coesfeld

Unterschrift

PROJEKTSTEUERUNG

Unterschrift

ARCHITEKT

QUADRAT
ARCHITEKTEN

Königswall 15 | 45657 Recklinghausen | mail@quadratplus.de
T +49 2361 890790 | F +49 2361 8907999 | www.quadratplus.de

Unterschrift

Plangröße
AO Querformat

Maßstab
1:5

Projekt Nr.
23-10

Zeichn.
yl

Indos
01

Datum
22.06.2026

Plan Nr.
ARC_LP5_DET_DAC_012_01_FRE

Plan
Detail Attika OG

Projektsatz
Ausführungsplanung

Diese Zeichnung und deren Inhalt ist urheberrechtlich geschützt und darf ohne Erlaubnis des Verfassers nicht vervielfältigt werden.